


PODRUČJE OBUHVATA



IZVORNI PLAN UMANJEN U MJERILO 1:20.000



IZVORNI PLAN U MJERILU 1:5.000

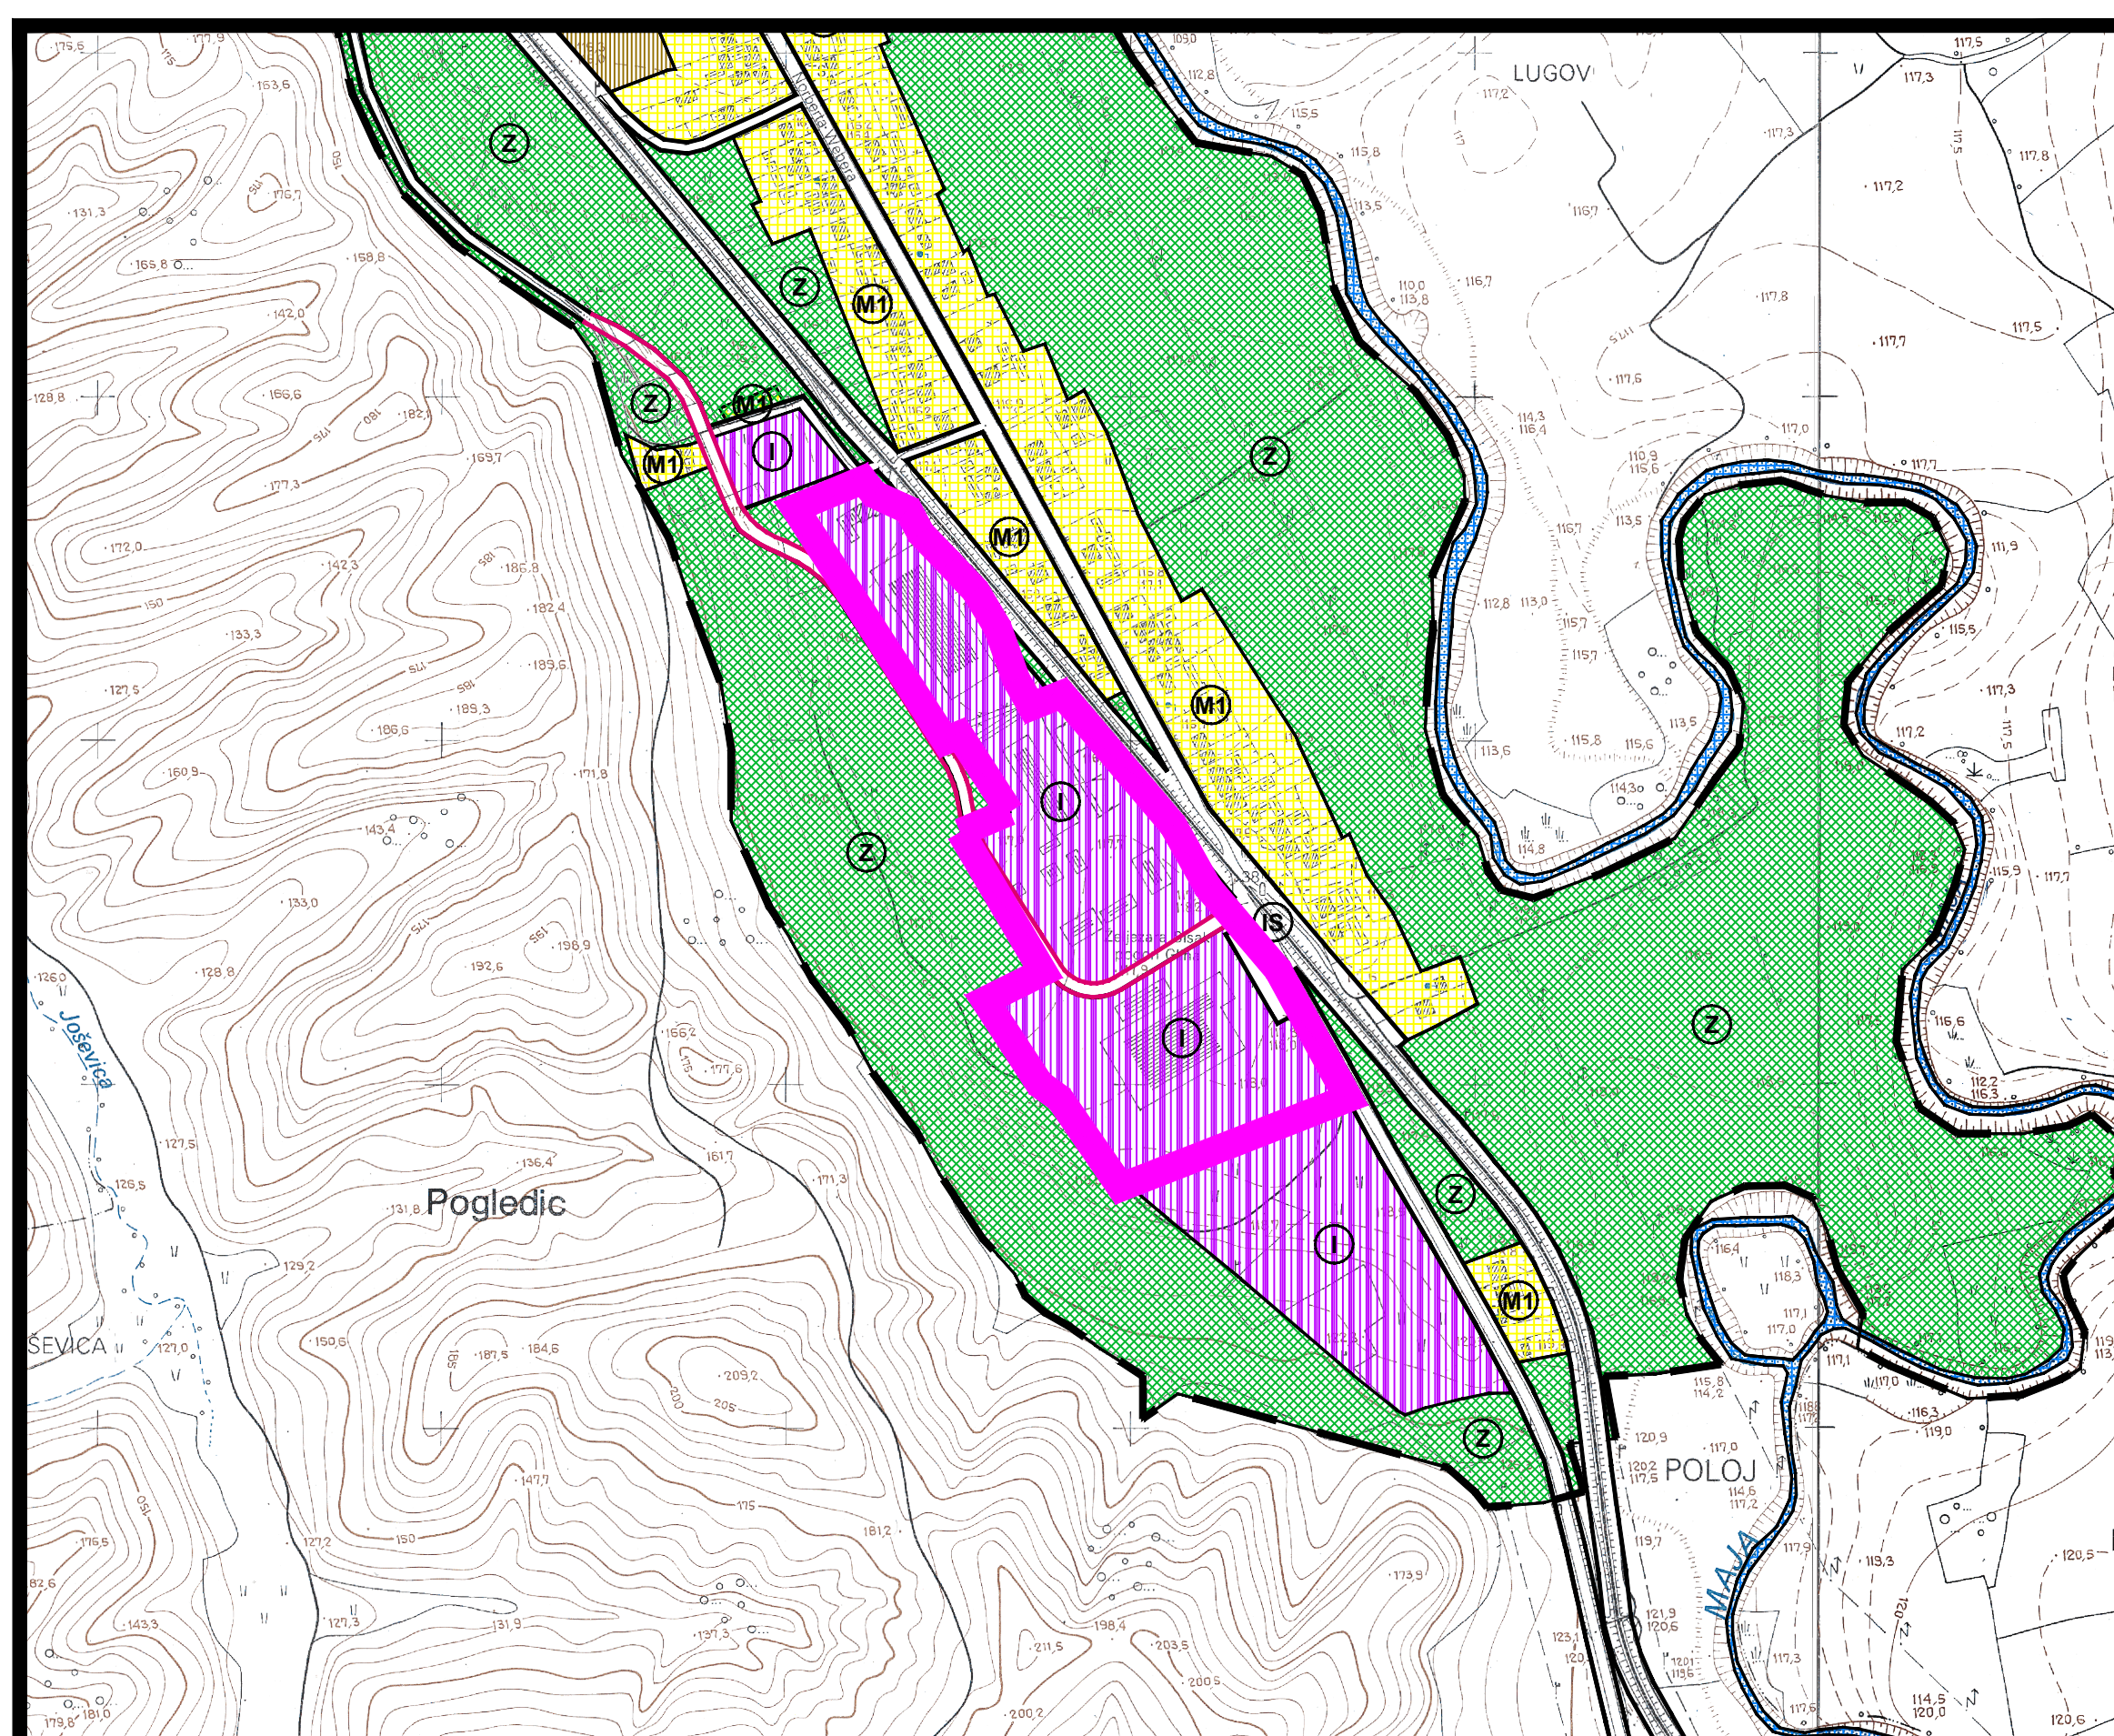

CILJANE IZMJENE I DOPUNE PLANA U MJERILU 1:5.000

1. KORIŠTENJE I NAMJENA POVRŠINA

APF

- CILJANE IZMJENE - OBUHVAT DPU
- CILJANE IZMJENE - PROMETNA MREŽA


TUMAČ ZNAKOVA

GRANICE

- OBUHVAT PROSTORNOG PLANA

PROSTORI ZA RAZVOJ I UREĐENJE NASELJA

- MJEŠOVITA NAMJENA
- PRETEŽITO STAMBENA
- PRETEŽITO POSLOVNA
- JAVNA I DRUŠTVENA NAMJENA
- GOSPODARSKA NAMJENA
- PROIZVODNA
- POSLOVNA
- ŠPORTSKO REKREACIJSKA NAMJENA
- JAVNE ZELENE POVRŠINE
- ZAŠTITNE ZELENE POVRŠINE
- VODNE POVRŠINE
- POVRŠINE INFRASTRUKTURNIH SUSTAVA
- GROBLJE

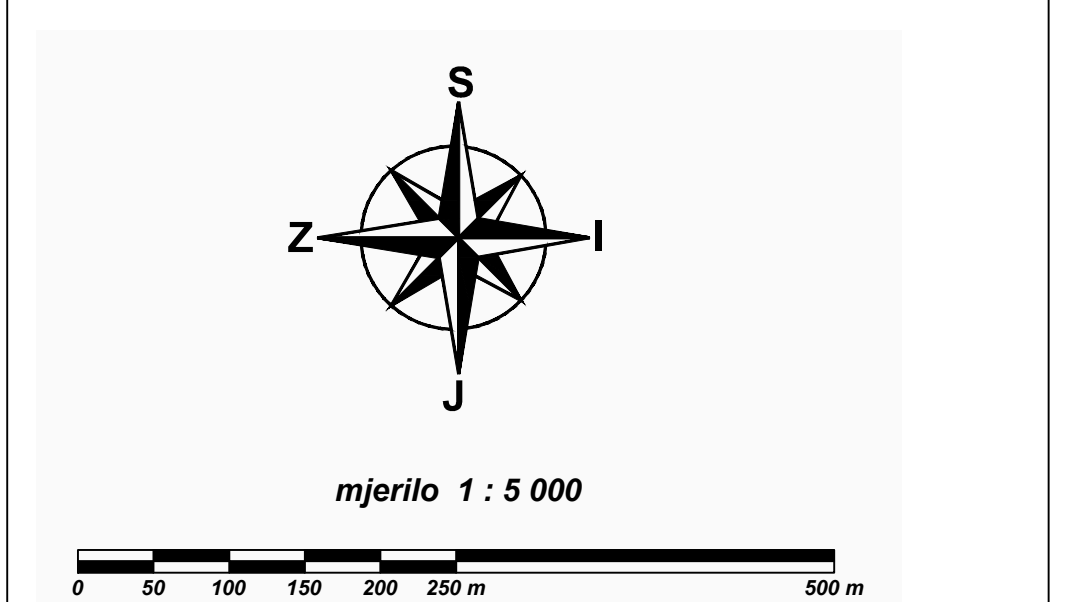

Zupanija:	SISAČKO-MOSLAVAČKA	Grad:	GLINA
Naziv prostornog plana:			
URBANISTIČKI PLAN UREĐENJA GRADA GLINE - CILJANE IZMJENE I DOPUNE			
Naziv kartografskog prikaza:			
KORIŠTENJE I NAMJENA POVRŠINA			
Broj kartografskog prikaza:	1.	Mjerilo kartografskog prikaza:	1 : 5 000
Odluka predstavničkog tijela o izradi plana:		Odluka predstavničkog tijela o donošenju plana:	
Službeni vjesnik br. 24/11.		Službeni vjesnik br. 03/12.	
Javna rasprava (datum objave): 04. studenog 2011.		Javni uvid održan: 14. studenog 2011. do 29. studenog 2011.	
Pečat tijela odgovornog za provođenje javne rasprave:		Odgovorna osoba za provođenje javne rasprave:	
M.P.		dr. sc. Damir Fabijanac, dipl.ing.agr.	
Pravna osoba koja je izradila plan:			
d.o.o. za arhitekturu, planiranje i ostale poslovne djelatnosti Ozalska 61, 10000 Zagreb, tel/fax: 01/309-7572			
Pečat pravne osobe koja je izradila plan:		Odgovorna osoba:	
		Mirela Čordaš, dipl.ing.arh.	
Odgovorni voditelj izrade nacrtu prijedloga plana:			
SANDRA JAKOPEC, dipl.ing.arh.			
Stručni tim u izradi plana:			
NIKA BOŽIĆ, dipl.ing.arh.		ESTERA GOBAC-TRINIĆ, dipl.ing.biol.	
MIRELA ČORDAŠ, dipl.ing.arh.		LOREDANA FRANKOVIĆ, dipl.ing.grad.	
ŽELJKA NEDELJKOVIĆ ŽUNEC, dipl.ing.sl.			
Pečat predstavničkog tijela:		Predsjednik predstavničkog tijela:	
M.P.		Franjo Glušac, dipl.oec., predsjednik Gradskog vijeća	
Istovjetnost ovog prostornog plana s izvornikom ovjerava:		Pečat nadležnog tijela:	
		M.P.	

URBANISTIČKI PLAN UREĐENJA GRADA GLINE - CILJANE IZMJENE I DOPUNE