



PODRUČJE OBUHVATA

<p>URBANISTIČKI PLAN UREĐENJA I ZAŠTITE POVRŠINA GRADA GLINE</p>	<p>GRANICE</p> <p>OBUHVAAT PROSTORNOG PLANA</p>	<p>PODRUČJA POSEBNIH OGRANIČENJA U KORIŠTENJU</p> <p>KRAJOBRAZ</p> <p>VRIJEDNI DJELOVI NASELJA (TOČKE I POTEZI KOMPOZICIJSKIH, PANORAMSKIH I VIZURNIH VRIJEDNOSTI)</p>	<p>PODRUČJA POSEBNIH POSEBNIH MJERA UREĐENJA I ZAŠTITE</p> <p>ZAŠTIĆENI DJELOVI PRIRODE</p> <p>SPOMENIK PARKOVNE ARHITEKTURE</p> <p>ARHEOLOŠKA BAŠTINA</p> <p>ARHEOLOŠKI POJEDINAČNI LOKALITET</p> <p>POVIJESNA GRADITELJSKA CJELINA</p> <p>PODRUČJE POVIJESNE GRADITELJSKE CJELINE</p> <p>POVIJESNI SKLOP ILI GRAĐEVINA</p> <p>CIVILNA GRAĐEVINA</p> <p>SAKRALNA GRAĐEVINA</p>	<p>GRAD GLINA</p> <p>URBANISTIČKI PLAN UREĐENJA I ZAŠTITE POVRŠINA GRADA GLINE</p>
---	--	---	--	---

IZVORNI PLAN UMANJEN U MJERILO 1:20.000

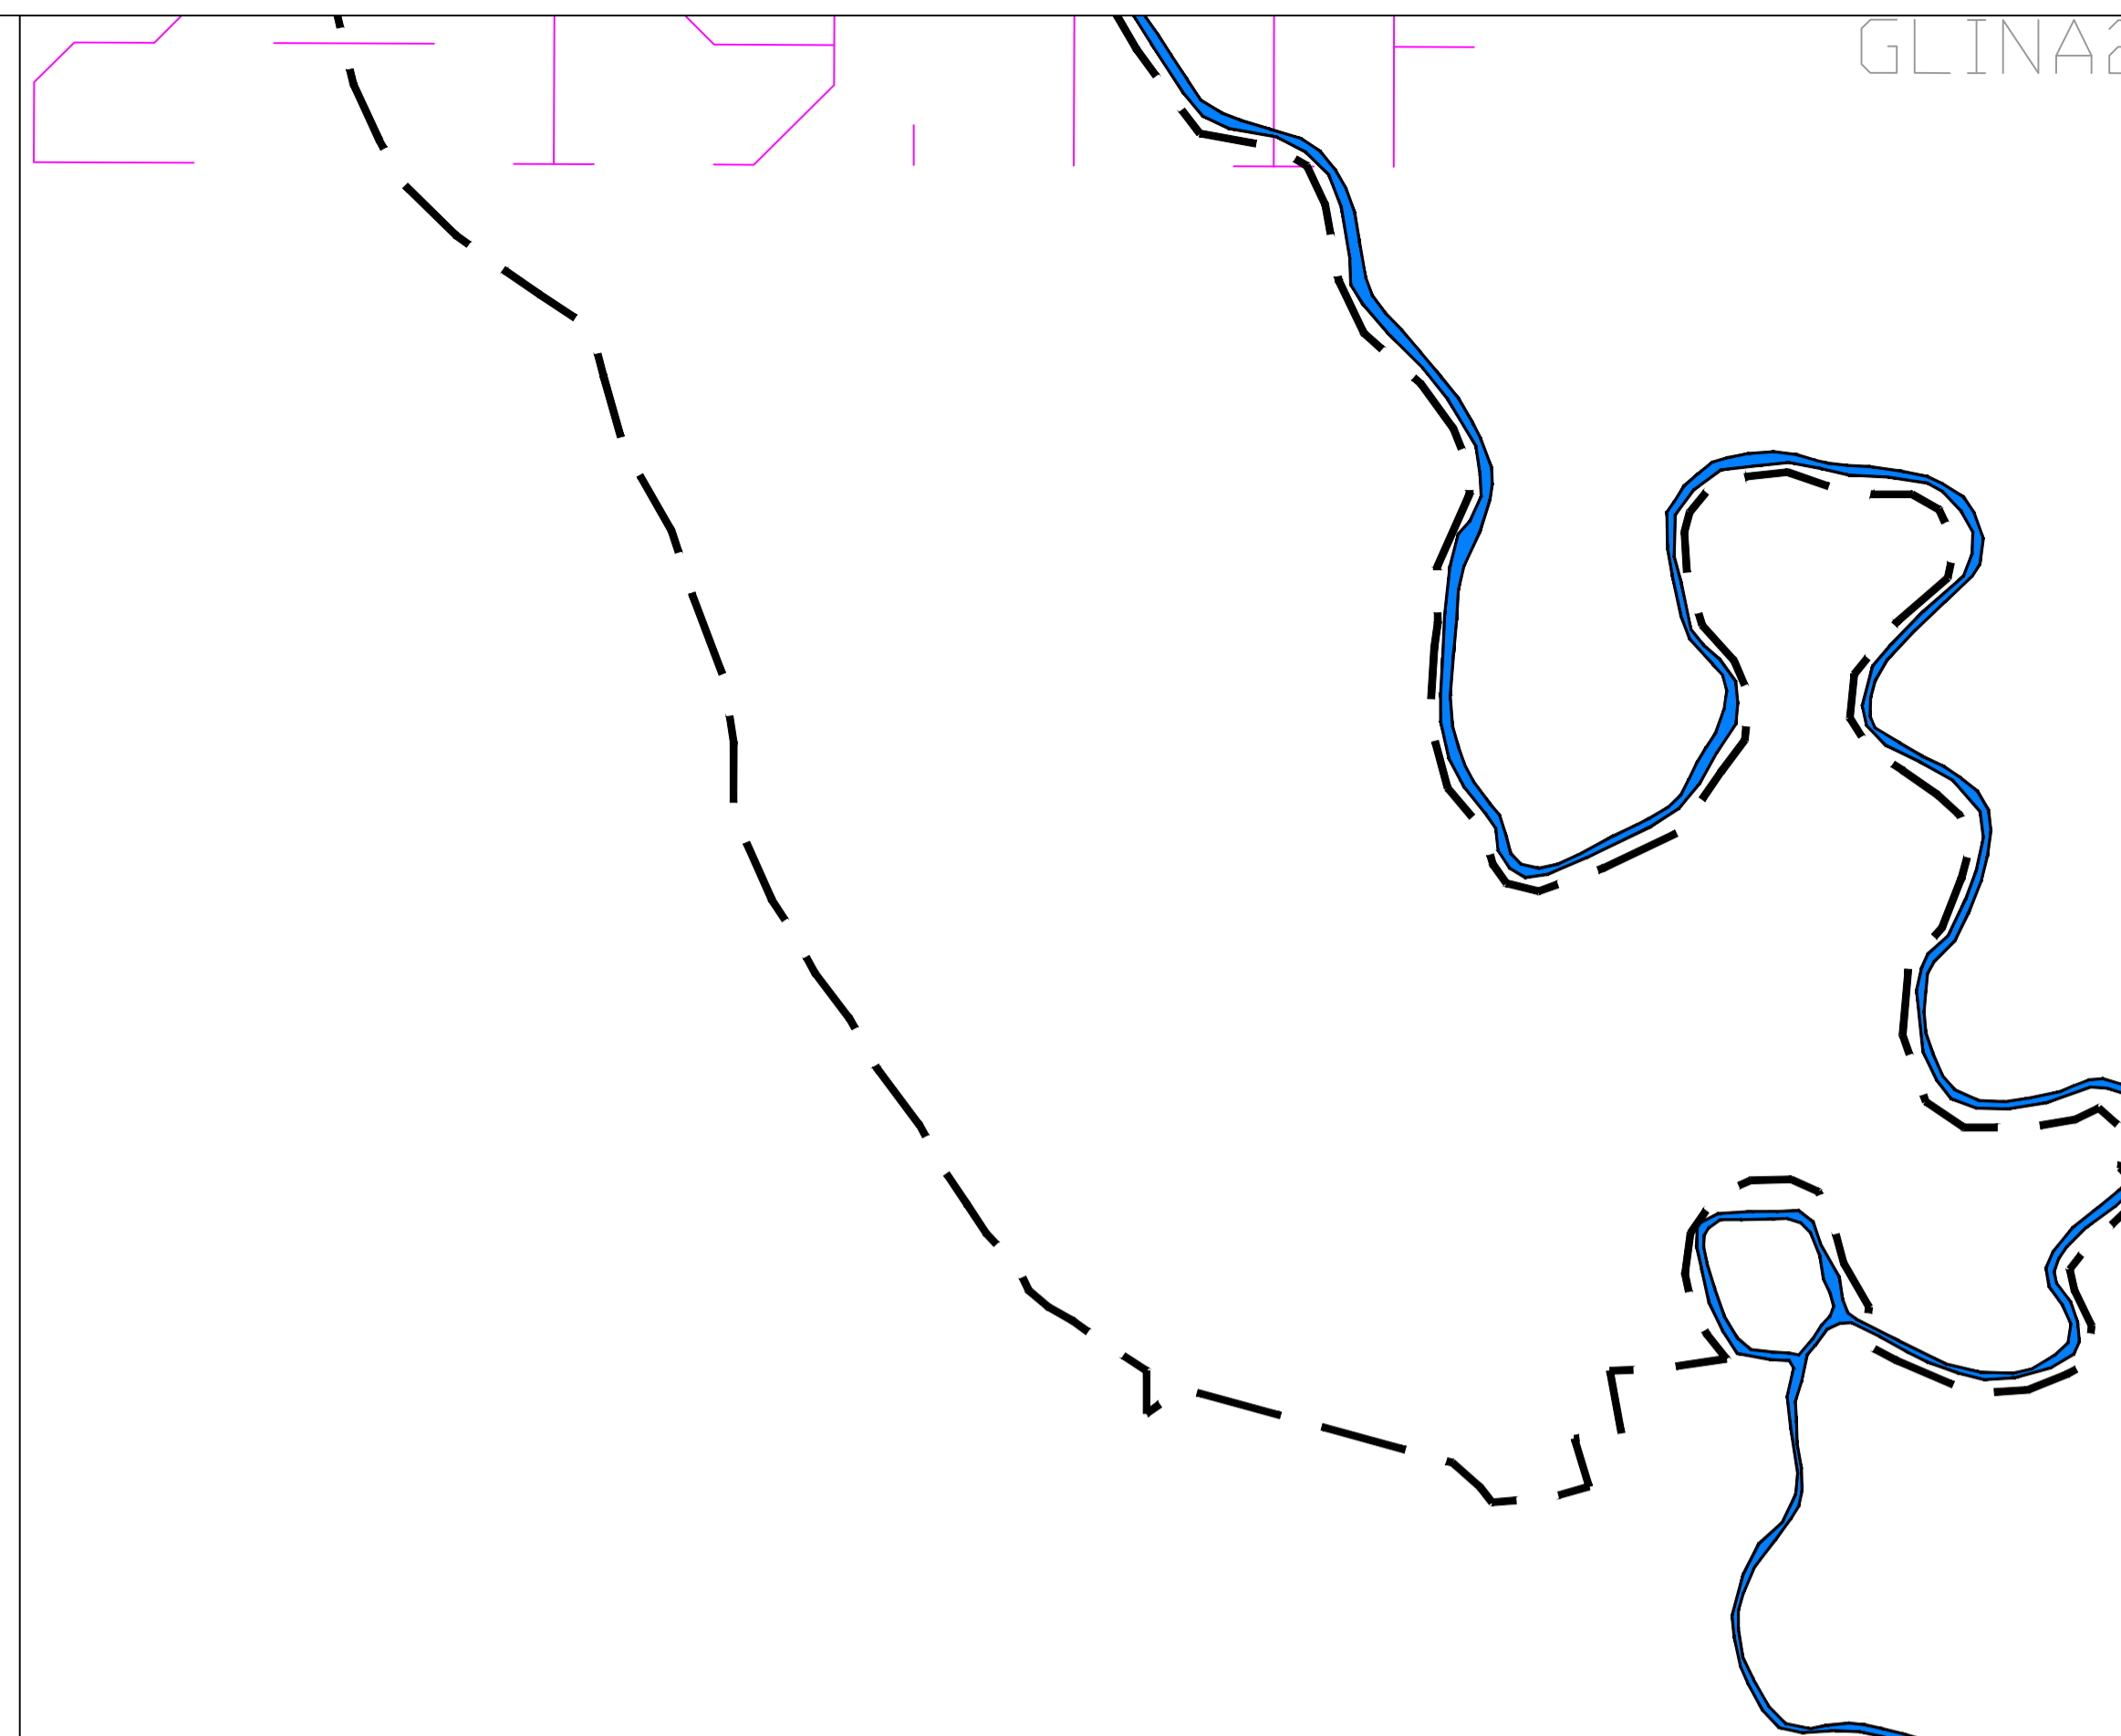

IZVORNI PLAN U MJERILU 1:5.000

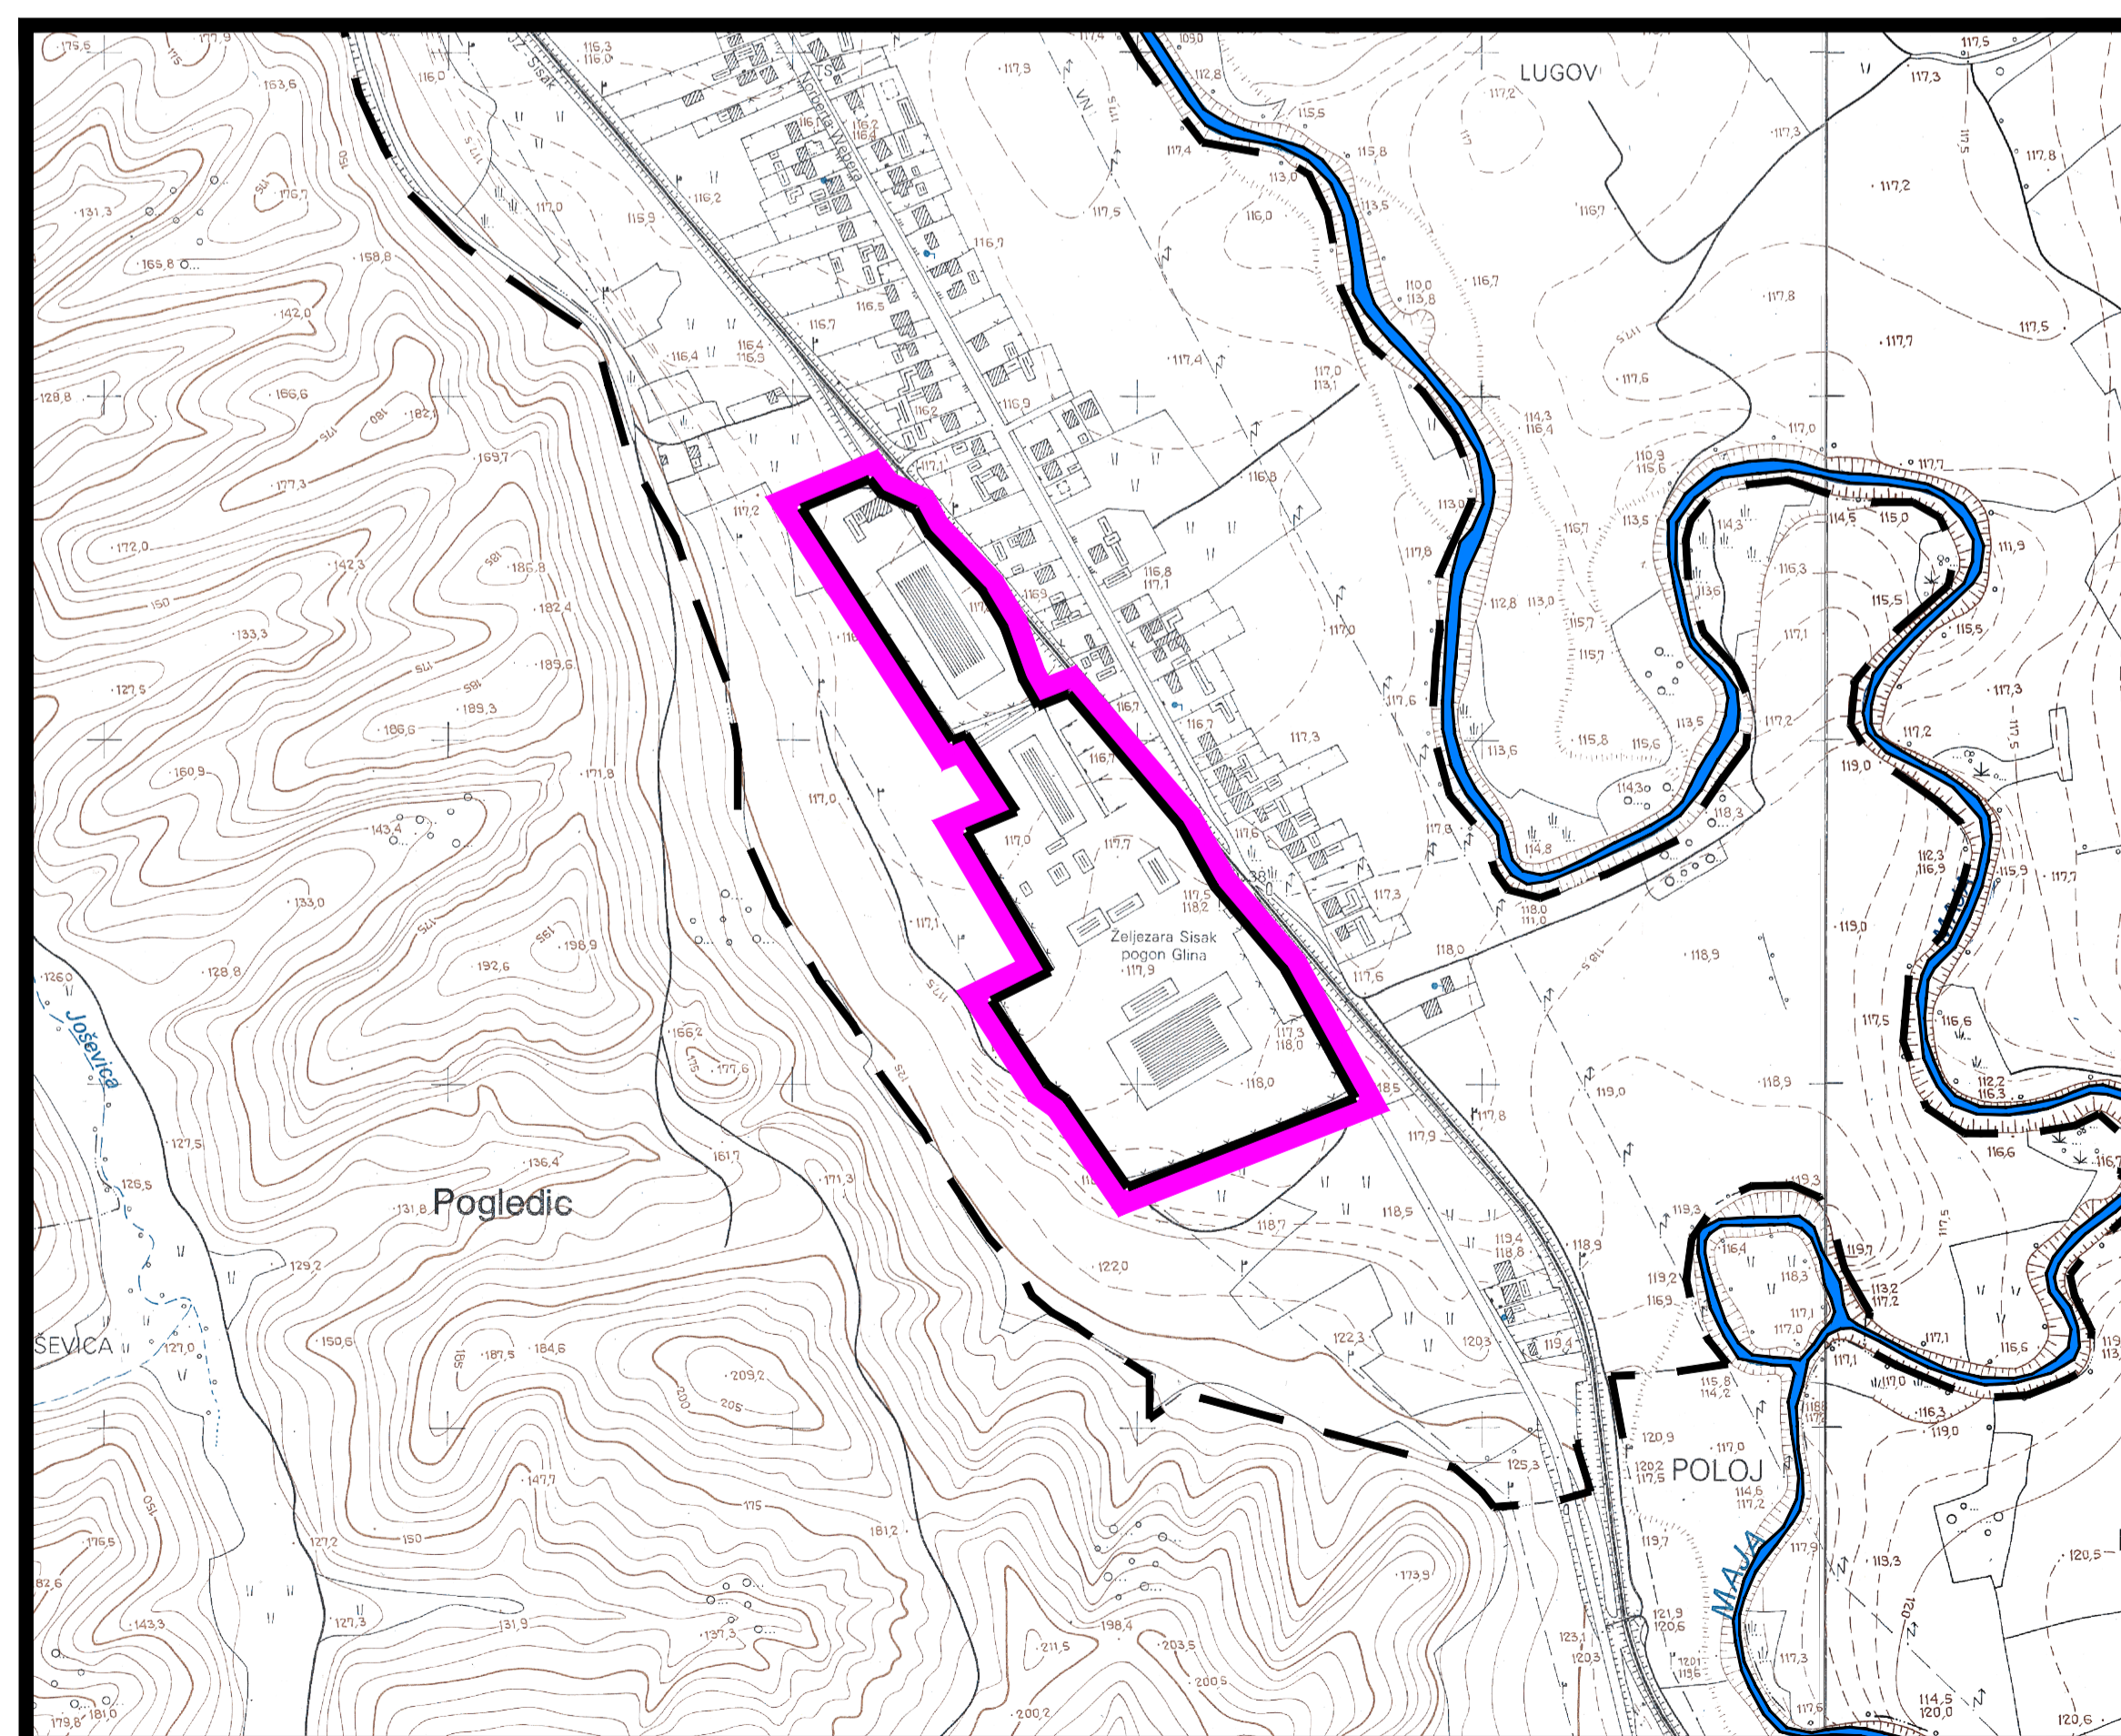

CILJANE IZMJENE I DOPUNE PLANA U MJERILU 1:5.000

3. UVJETI KORIŠTENJA, UREĐENJA I ZAŠTITE POVRŠINA

	CILJANE IZMJENE - OBUHVAT DPU
	GRANICA OBVEZNE IZRADE DPU-a

TUMAČ ZNAKOVA

	OBUHVAAT PROSTORNOG PLANA
--	---------------------------

UVJETI KORIŠTENJA

PODRUČJA POSEBNIH UVJETA KORIŠTENJA

	ZAŠTIĆENI DJELOVI PRIRODE
	SPOMENIK PARKOVNE ARHITEKTURE
	ARHEOLOŠKA BAŠTINA
	ARHEOLOŠKI POJEDINAČNI LOKALITET
	POVIJESNA GRADITELJSKA CJELINA
	PODRUČJE POVIJESNE GRADITELJSKE CJELINE
	POVIJESNI SKLOP ILI GRAĐEVINA
	CIVILNA GRAĐEVINA
	SAKRALNA GRAĐEVINA

PODRUČJA POSEBNIH OGRANIČENJA U KORIŠTENJU

	KRAJOBRAZ
	VRIJEDNI DJELOVI NASELJA (TOČKE I POTEZI KOMPOZICIJSKIH, PANORAMSKIH I VIZURNIH VRIJEDNOSTI)
	ZAŠTIĆENO PODRUČJE POVIJESNE GRADITELJSKE CJELINE


	VODE
	VODOTOK

PODRUČJA PRIMJENE POSEBNIH MJERA UREĐENJA I ZAŠTITE

	OBLIKOVANJE ZEMLJIŠTA UZ INFRASTRUKTURNE GRAĐEVINE
--	--

ZAŠTITA POSEBNIH VRIJEDNOSTI I OBIJEŽJA

	SANACIJA OŠTEĆENOG KRAJOBRAZA
	OP - OPLEMENJIVANJE, PO - PREOBLIKOVANJE
	SANACIJA ODLAGALIŠTA OTPADA

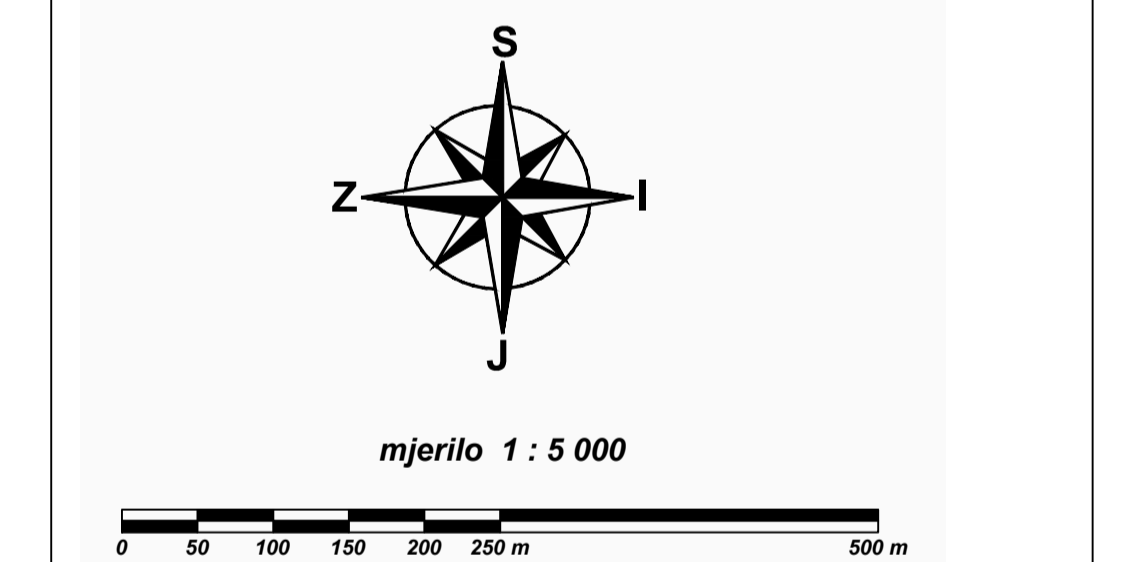

Županija: SISAČKO-MOSLAVAČKA	Grad: GLINA
Naziv prostornog plana: URBANISTIČKI PLAN UREĐENJA GRADA GLINE - CILJANE IZMJENE I DOPUNE	
Naziv kartografskog prikaza: UVJETI KORIŠTENJA, UREĐENJA I ZAŠTITE POVRŠINA	
Broj kartografskog prikaza: 3.	Mjerilo kartografskog prikaza: 1 : 5 000
Odluka predstavničkog tijela o izradi plana:	Odluka predstavničkog tijela o donošenju plana: Službeni vjesnik br. 03/12.
Javna rasprava (datum objave): 04. studenog 2011.	Javni uvid održan: 14. studenog 2011. do 29. studenog 2011.
Pečat tijela odgovornog za provođenje javne rasprave: M.P.	Odgovorna osoba za provođenje javne rasprave: dr. sc. Damir Fabijanac, dipl.ing.agr.
Pravna osoba koja je izradila plan: d.o.o. za arhitekturu, planiranje i ostale poslovne djelatnosti Ozaljska 61, 10000 Zagreb, tel/fax: 01/309-7572	
Pečat pravne osobe koja je izradila plan:	Odgovorna osoba: Mirela Čordaš, dipl.ing.arh.
Odgovorni voditelj izrade nacrtu prijedloga plana: SANDRA JAKOPEC, dipl.ing.arh.	
Stručni tim u izradi plana: NIKŠA BOŽIĆ, dipl.ing.arh. ESTERA GOBAC-TRINIĆ, dipl.ing.biol. MIRELA ČORDAŠ, dipl.ing.arh. LOREDANA FRANKOVIĆ, dipl.ing.grad. ŽELJKA NEDELJKOVIĆ ŽUNEC, dipl.ing.sl.	
Pečat predstavničkog tijela: M.P.	Predsjednik predstavničkog tijela: Franjo Glušac, dipl.oec., predsjednik Gradskog vijeća
Istovjetnost ovog prostornog plana s izvornikom ovjerava: Pečat nadležnog tijela: M.P.	