


SISAČKO-MOSLAVAČKA ŽUPANIJA
OPĆINA DVOR
 URBANISTIČKI PLAN UREĐENJA NASELJA DVOR

KORIŠTENJE I NAMJENA POVRŠINA 1

- Territorijalne i statističke granice
- DRŽAVNA GRANICA (KOPNENA I TERITORIJALNA MORA)
 - GRANICA NASELJA
- Ostale granice
- OBUHVAT UPU-a
- Prostor/površine za razvoj i uređenje
- STAMBENA NAMJENA
 - MJESOVITA NAMJENA
 - JAVNA I DRUŠTVENA NAMJENA
 - GOSPODARSKA NAMJENA - PROIZVODNO-POSLOVNA
 - POSLOVNA NAMJENA
 - UGOSTITELJSKO TURISTIČKA NAMJENA
 - JAVNE ZELENE POVRŠINE - PARKOVI
 - ZAŠTITNE ZELENE POVRŠINE
 - SPORTSKO-REKREACIJSKA NAMJENA
 - POVRŠINE INFRASTRUKTURNIH SUSTAVA/GRAĐEVINA
 - GROBLJE
 - POLJOPRIVREDNO ISKLJUČIVO OSNOVNE NAMJENE : P2 - VRLJEDNO OBRADIVO TLO
 - ŠUMA ISKLJUČIVO OSNOVNE NAMJENE : S1 - GOSPODARSKA
 - ŠUMA ISKLJUČIVO OSNOVNE NAMJENE : S3 - POSEBNA NAMJENA
 - OSTALO POLJOPRIVREDNO TLO, ŠUME I ŠUMSKO ZEMLJIŠTE
 - VODNE POVRŠINE

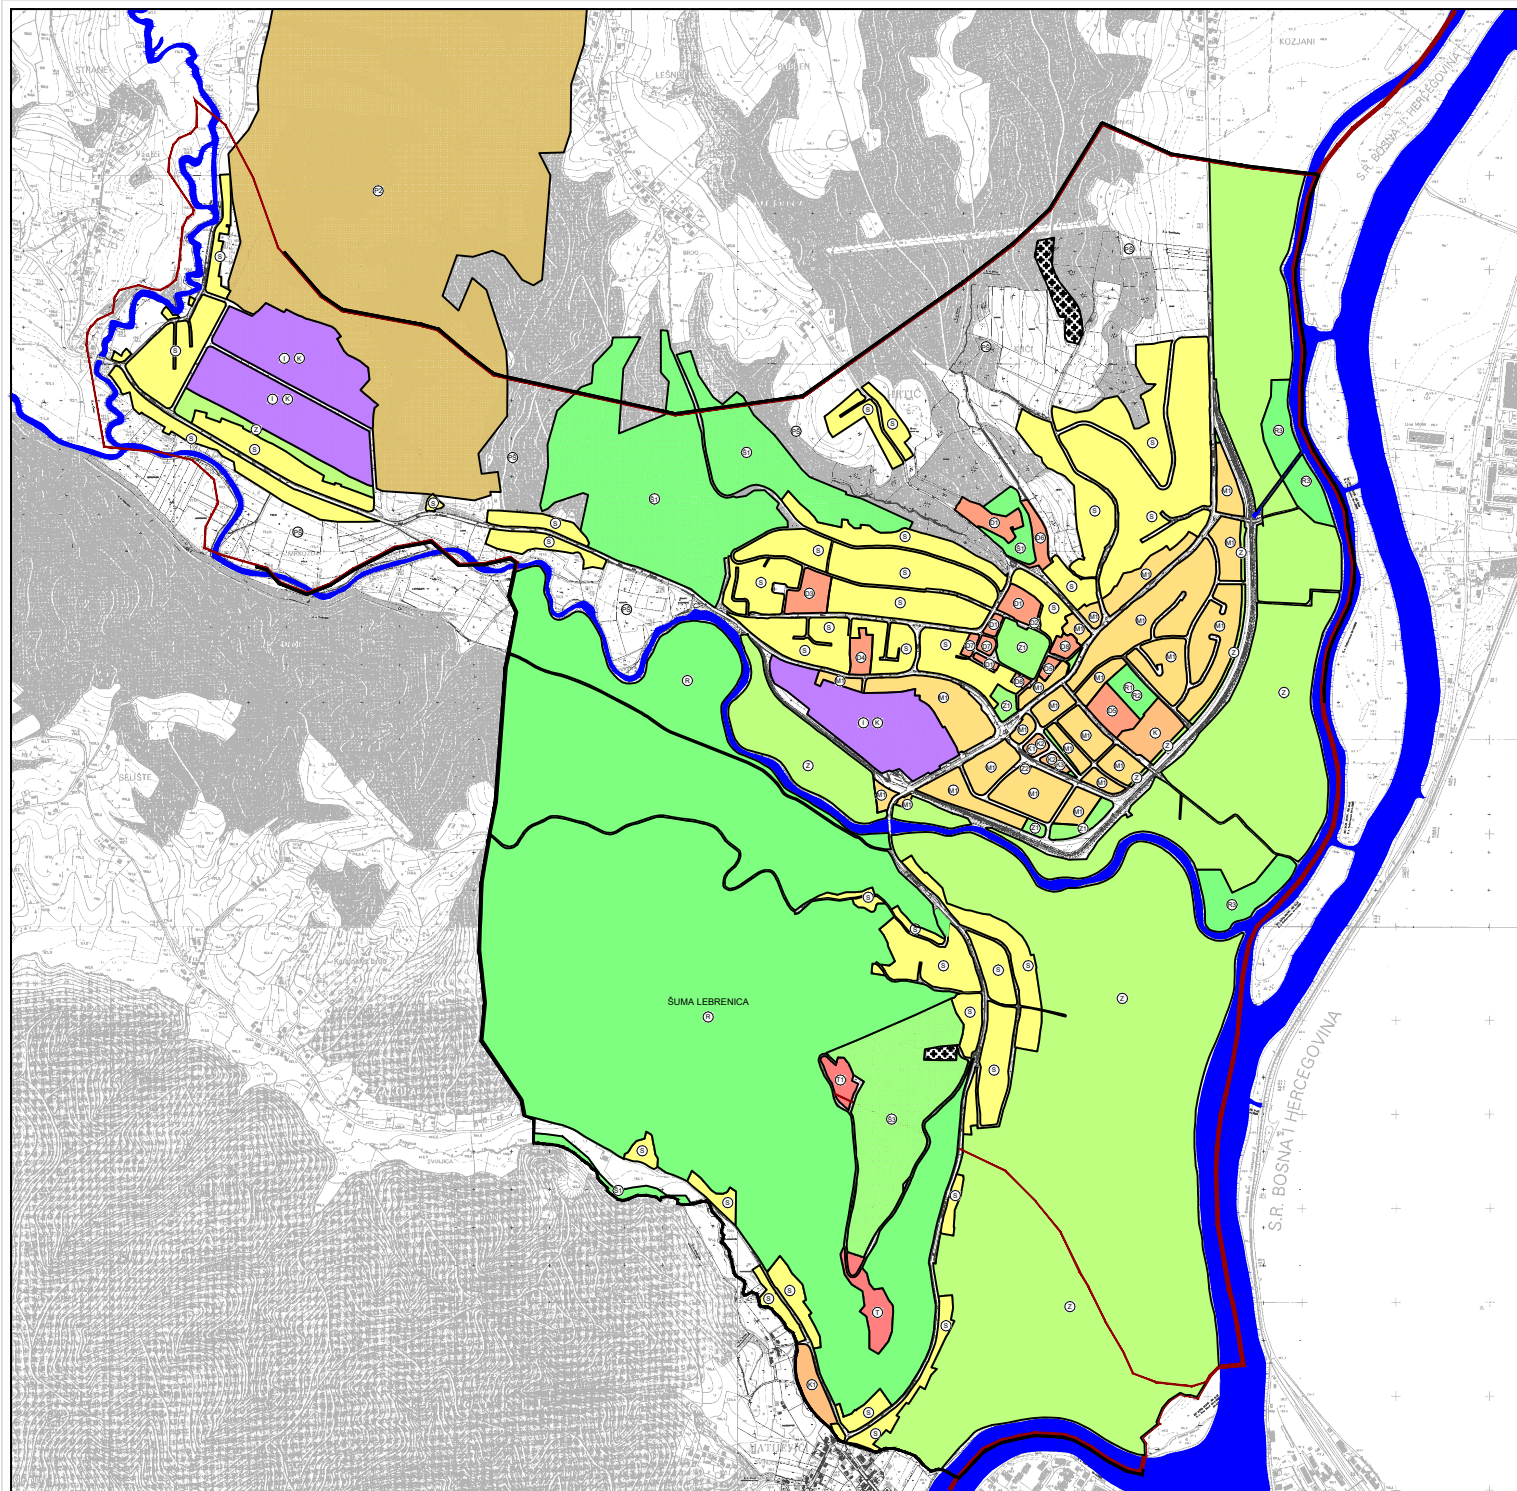

Županija: SISAČKO - MOSLAVAČKA ŽUPANIJA Općina/grad: OPĆINA DVOR	
Naziv prostornog plana: URBANISTIČKI PLAN UREĐENJA NASELJA DVOR	
Naziv kartografskog prikaza: KORIŠTENJE I NAMJENA POVRŠINA	
Broj kartografskog prikaza: 1	Mjerilo kartografskog prikaza: 1 : 5.000
Program mjera za uređenje stajališta u prostoru (službeno glasilo): Službeni vjesnik Općine Dvor br. 15/08. Javna rasprava Općine Dvor Večernji list od dana 04.08.2008., Službeni vjesnik Općine Dvor br. 21/08. od dana 17.07.2008.	Odluka predstavničkog tijela o donošenju plana (službeno glasilo): Službeni vjesnik Općine Dvor br. 04/09. Javni predmetni od: 12.08.2008. do: 12.09.2008.
Početnik odgovornog za provođenje javne rasprave:	Odgovorna osoba za provođenje javne rasprave:
Suglasnost na plan prema članku 98. Zakona o prostornom uređenju ("Narodne novine" br. 16/07), broj suglasnosti:	
Pravna osoba/tijelo koje je izradilo plan: URBANISTIČKI INSTITUT HRVATSKA d.o.o. 10000 Zagreb, Frajeva cesta 4	
Početnik pravne osobe/tijela koje je izradilo plan:	Odgovorna osoba:
Datum:	
Odgovorni voditelj plana: Ljilja Škec, dipl.ing.arh.	
Štampani list u izradi plana:	
1. Dunja Čibvatić, dipl.ing.arh. 2. Mladen Karamir, ing.grad. 3. Laura Vlasović-Vojnić, dipl.ing.grad.	4. Gordana Maček, dipl.ing.prom. 5. Dejan Vučić, ing.geod. 6. Marija Babić, ing.grad.
Početnik predstavničkog tijela:	Predsjednik predstavničkog tijela:
Ime i prezime:	
Ispisatelj ovog prostornog plana s izvornikom:	Početnik nadležnog tijela:
Ime i prezime:	