
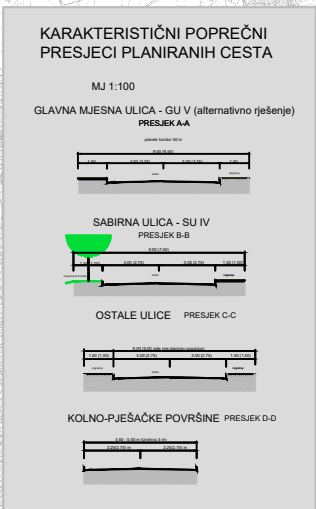


SISAČKO-MOSLAVAČKA ŽUPANIJA
OPĆINA DVOR
 URBANISTIČKI PLAN UREĐENJA NASELJA DVOR

PROMETNA, ULIČNA I KOMUNALNA INFRASTRUKTURNA MREŽA
 - PROMET, POŠTA I TELEKOMUNIKACIJE **2.A**

- Territorijalne i statističke granice**
- DRŽAVNA GRANICA (KOPNENA I TERITORIJALNA MORA)
 - GRANICA NASELJA
 - Ostale granice**
 - OBUHVAT LPU-a
- PROMET**
- Cestovni promet**
- GLAVNE MJESNE ULICE
 - SABIRNE ULICE
 - OSTALE ULICE
 - MOGUĆI ILI ALTERNATIVNI KORIDOR (TRASA) CESTA
 - MOST
 - PJEŠAČKE POVRŠINE
 - KOLNO-PJEŠAČKE POVRŠINE
 - AUTOSUSNI KOLODVOR
 - OZNAKA PRESJEKA CESTE
 - BENZINSKA POSTAJA
- POŠTA I TELEKOMUNIKACIJE**
- JEDINICA POŠTANSKE MREŽE
 - MJESNA CENTRALA
 - MAGISTRALNI TELEKOMUNIKACIJSKI VOD
 - KORISNIČKI I SPOJNI VOD
 - BAZNA STANICA POKRETNIH TELEKOMUNIKACIJA
 - TV ODAŠILJAČ

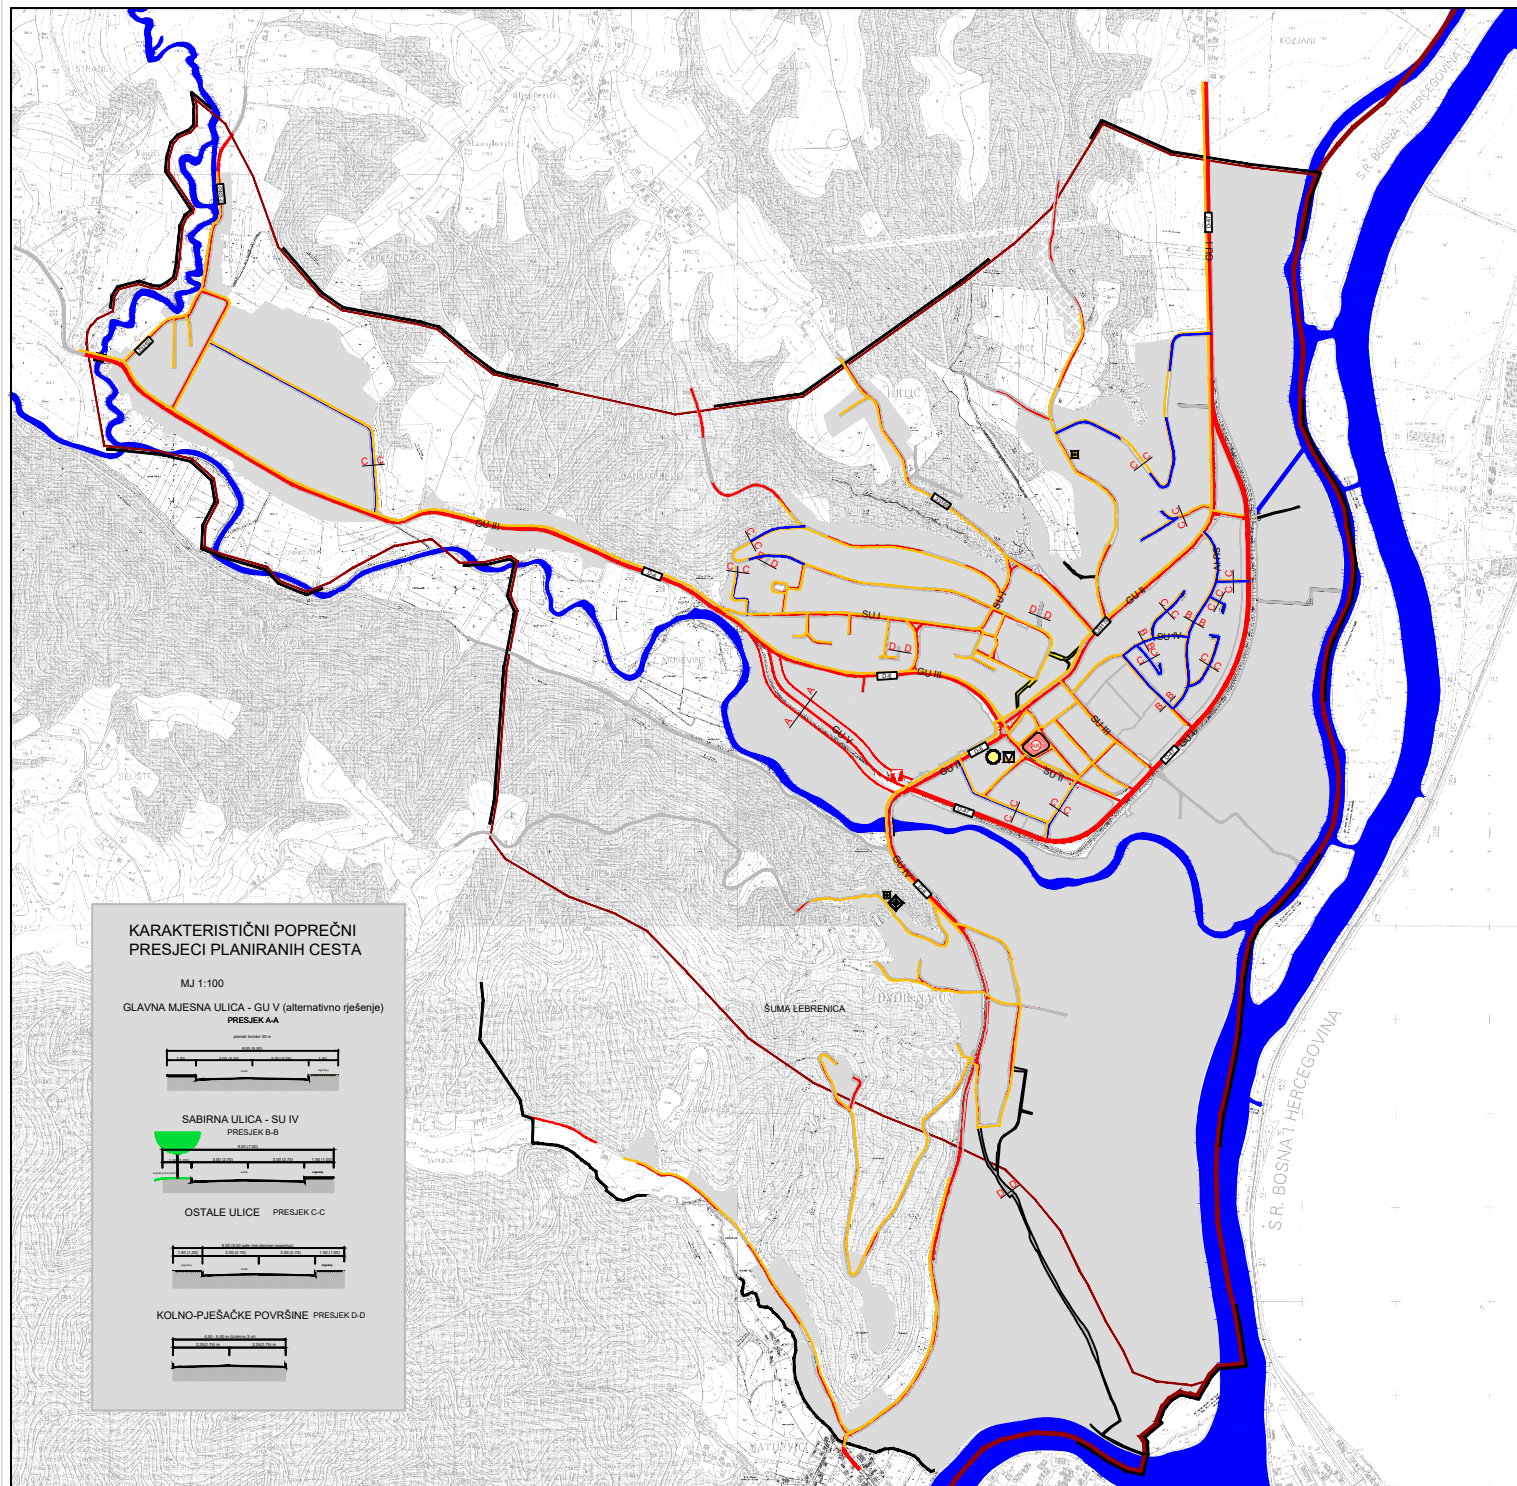

Županija: SISAČKO-MOSLAVAČKA ŽUPANIJA
 Općina/grad: OPĆINA DVOR

Naziv prostornog plana: URBANISTIČKI PLAN UREĐENJA NASELJA DVOR

Naziv kartografskog prikaza: PROMETNA, ULIČNA I KOMUNALNA INFRASTRUKTURNA MREŽA - PROMET, POŠTA I TELEKOMUNIKACIJE

Broj kartografskog prikaza: 2.A

Program mjera za uređenje plana u prostoru (službeno glasilo): Službeni vjesnik Općine Dvor br. 04/09.

Plan: raspisane (javne objave): Službeni vjesnik Općine Dvor od: 12.08.2008.

Većernji list od dana 04.08.2008. Službeni vjesnik Općine Dvor br. 2/108, od dana 17.07.2008.

Pričat tijela odgovornog za provođenje javne rasprave: _____

Merilo kartografskog prikaza: 1 : 6.000

Ostala presilavničkog tijela u ostaloj planu (službeno glasilo): Službeni vjesnik Općine Dvor br. 04/09.

Službeni vjesnik Općine Dvor od: 12.08.2008.

Službeni vjesnik Općine Dvor br. 2/108, od dana 17.07.2008.

Odgovorna osoba za provođenje javne rasprave: _____

Ljiljana Štambić, dipl.ing.arh.

Suglasnost na plan prema članku 98. Zakona o prostornom uređenju ("Narodne novine" br. 76/07), broj suglasnosti: _____, datum: _____

Pravna osoba/tijelo koje je izradio plan: URBANISTIČKI INSTITUT HERATSKIE s.r.l. 10000 Zupanj, Franca Prešeta 4.

Pričat pravne osobe/tijela koje je izradio plan: _____, odgovorna osoba: _____, m/str. Ninoslav Dupser, dipl.ing.arh.

Odgovorni voditelj plana: Lidija Škreb, dipl.ing.arh.

Stručni tim u izradi plana:

| | |
|--|---------------------------------|
| 1. Dunja Ožvatil, dipl.ing.arh. | 4. Gordon Mahek, dipl.ing.prom. |
| 2. Milovan Kardum, ing.grad. | 5. Dean Vučić, ing.geod. |
| 3. Laura Vlasović-Vignić, dipl.ing.grad. | 6. Marja Babić, ing.grad. |

Pričat predstavničkog tijela: _____, Predsjednik predstavničkog tijela: _____

Blagovost ovog prostornog plana s tvorničkim odjerkom: _____, Pričat nadležnog tijela: _____, Mlad Mikoradić

(ime, prezime i potpis)