


SISAČKO-MOSLAVAČKA ŽUPANIJA
OPĆINA DVOR
 URBANISTIČKI PLAN UREĐENJA NASELJA DVOR

PROMETNA, ULIČNA I KOMUNALNA INFRASTRUKTURNA MREŽA
 KOMUNALNA INFRASTRUKTURNA MREŽA **2.B**

- Territorijalne i statističke granice
- DRŽAVNA GRANICA (KOPNENA I TERITORIJALNA MORA)
 - GRANICA NASELJA
 - Ostale granice
 - OBUHVAT UPU-a
- Planovod
- MAGISTRALNI
- Energetski sustav - elektroenergetika
- TS 110/35 kV
 - TS 20 kV
 - DALEKOVOĐ 110 kV - PLANIRANI
 - DALEKOVOĐ 35(20) kV
- Vodnogospodarski sustav
- Korištenje voda
- VODOZAHVAT / VODOCRPILISTE
 - VODOSPREMA
 - MAGISTRALNI VODOOPSKRBNI CJEVOVOD - PLANIRANI
 - OSTALI VODOOPSKRBNI CJEVOVODI
 - OSTALI VODOOPSKRBNI CJEVOVODI - PLANIRANI
- Odvodnja otpadnih voda
- UREĐAJ ZA PROČIŠĆAVANJE
 - PRELJEVNA GRADEVINA
 - ISPUST
 - CRPNA STANICA
 - GLAVNI DOVOĐNI KANAL (KOLEKTOR)
 - OSTALI DOVOĐNI KANALI
 - OSTALI DOVOĐNI KANALI - PLANIRANI
 - TLAČNI VOD
- Uređenje vodotoka i voda
- Regulatorski i zaštitni sustav
 - NASIP (OBALOUTVRDE)

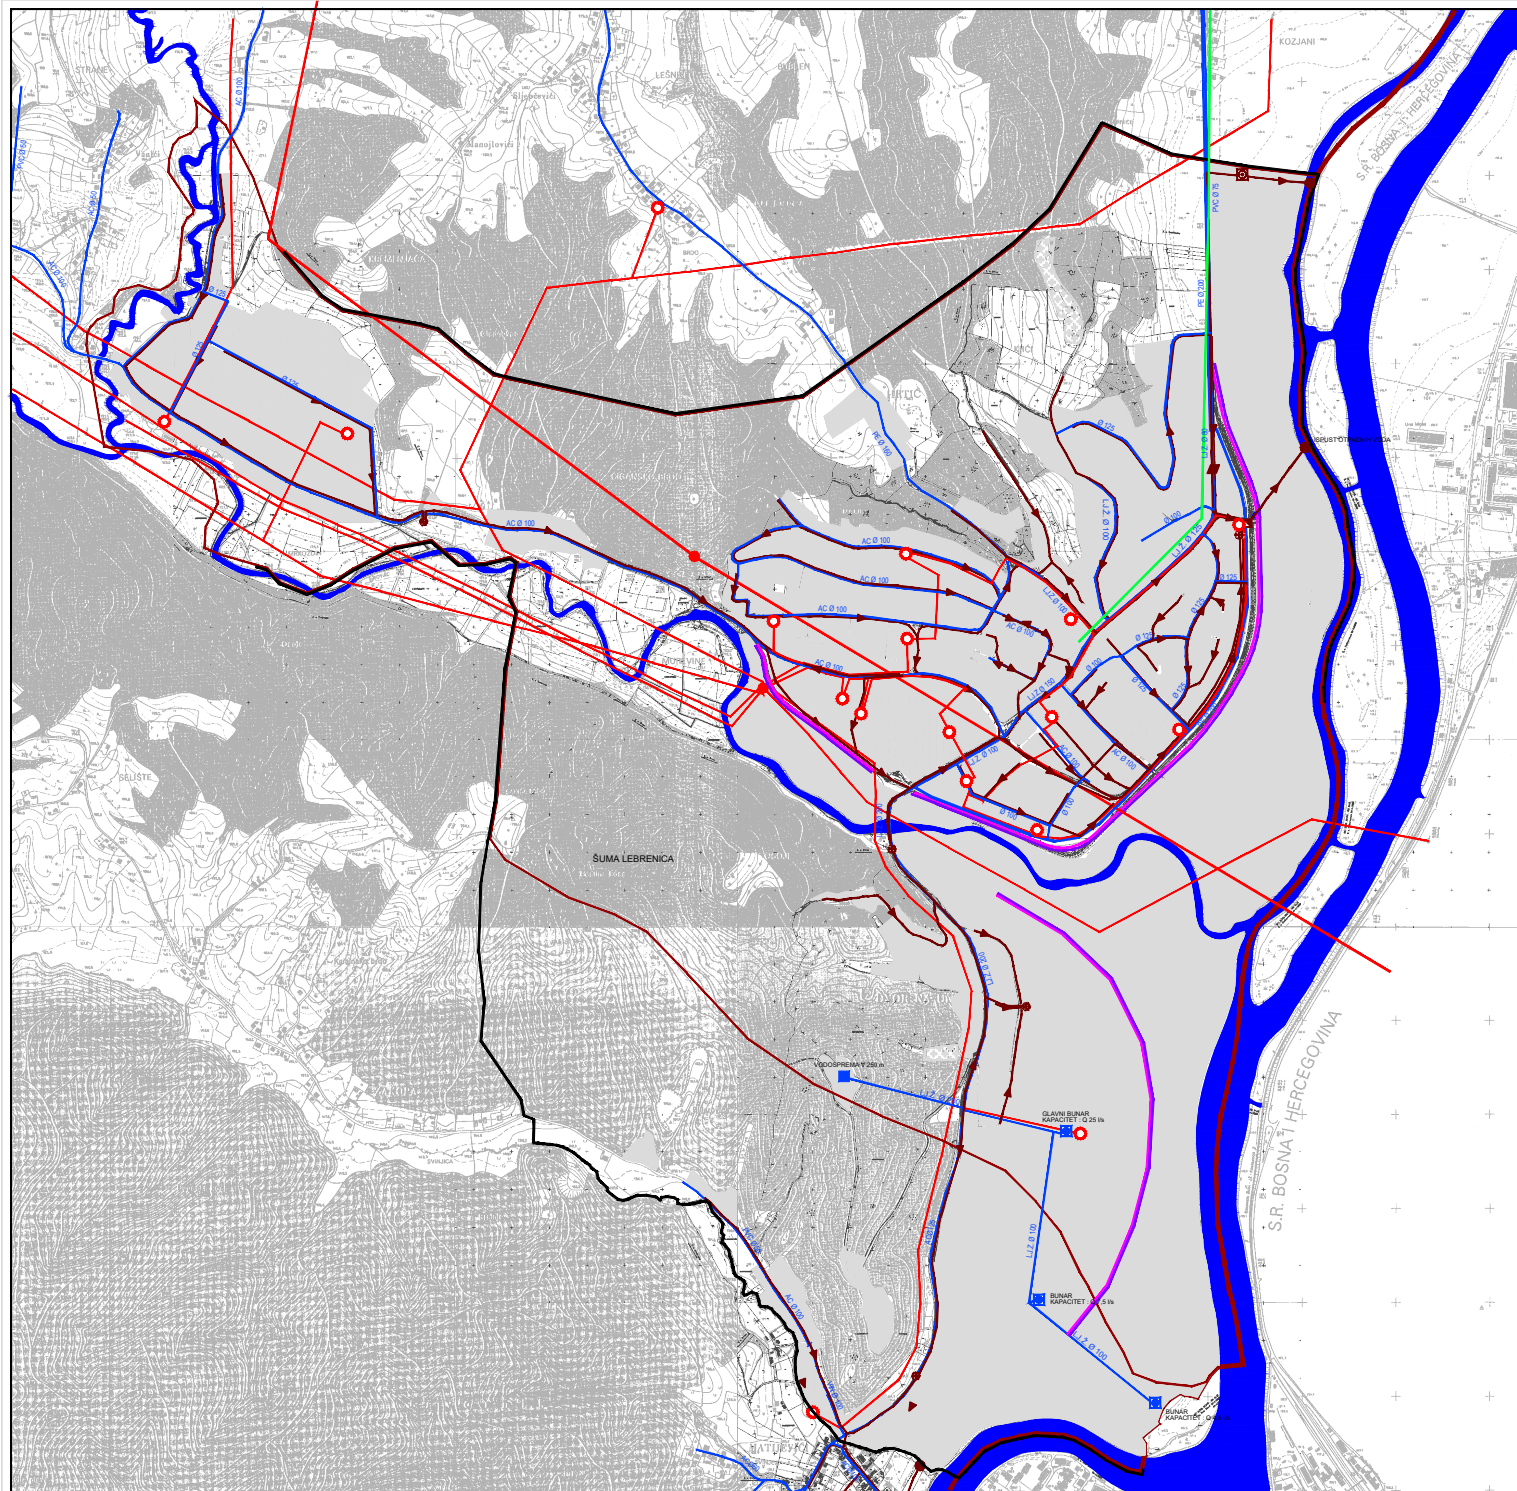

Županija: SISAČKO - MOSLAVAČKA ŽUPANIJA Općina: grad: OPĆINA DVOR	
Naziv prostornog plana: URBANISTIČKI PLAN UREĐENJA NASELJA DVOR	
Naziv kartografskog prikaza: PROMETNA, ULIČNA I KOMUNALNA INFRASTRUKTURNA MREŽA - KOMUNALNA INFRASTRUKTURNA MREŽA	
Broj kartografskog prikaza: 2.B	Mjerilo kartografskog prikaza: 1 : 6.000
Program mjera za uređenje stajališta u prostoru (službeno glasiloo):	Odluka predstavničkog tijela o donošenju plana (službeno glasiloo):
Službeni vjesnik Općine Dvor br. 15/06.	Službeni vjesnik Općine Dvor br. 04/09.
Javna rasprava (datum objave):	Javni prijedlozi:
Večernji list od dana 04.08.2008. - Službeni vjesnik Općine Dvor br. 21/08. od dana 17.07.2008.	od: 12.08.2008. do: 12.09.2008.
Pечат tijela odgovornog za provođenje javne rasprave:	Odgovorna osoba za provođenje javne rasprave:
Sloglasnost na plan prema članku 98. Zakona o prostornom uređenju ("Narodne novine" br. 16/97), broj suglasnosti: K144, datum:	
Pravna osoba/tijelo koje je izradilo plan:	
URBANISTIČKI INSTITUT HRVATSKA d.o.o.	
Pечат pravne osobe/tijela koje je izradio plan:	
Odgovorna osoba:	
mr.sc. Ninoslav Dupser, dipl.ing.arh.	
Ostavni voditelj plana: Lidija Škec, dipl.ing.arh.	
Stučni tim u izradi plana:	
1. Dunja Čizvatić, dipl.ing.arh.	4. Gordon Mahek, dipl.ing.prom.
2. Mladen Kardum, ing.grad.	5. Dean Vučić, ing.grad.
3. Laura Vlasović-Vignić, dipl.ing.grad.	6. Marja Babić, ing.grad.
Pечат predstavničkog tijela:	
Predsjednik predstavničkog tijela:	
Miod Mikovčić	
Istovjetnost ovog prostornog plana s izvornikom ovrjava:	
Pечат nadležnog tijela:	
(ime, prezime i potpis)	