

# URBANISTIČKI PLAN UREĐENJA STAMBENE ZONE U NASELJU SREDNJE MOKRICE (UPU-18)

## 2. PROMETNA, ULIČNA I KOMUNALNA INFRASTRUKTURNA MREŽA

### 2.C. VODOOPSKRBA I ODVODNJA OTPADNIH VODA

#### TUMAČ ZNAKOVA

##### GRANICE

GRANICA OBUHVATA

##### VODOOPSKRBA

OSTALI VODOOPSKRBNI CJEVOVODI /PLANIRANI/


##### ODVODNJA OTPADNIH VODA

OSTALI ODVODNI KANALI /PLANIRANI/

##### KANAL OBORINSKE ODVODNJE /PLANIRANI/

##### ISPUST OBORINSKE ODVODNJE

##### SMJER ODVODNJE

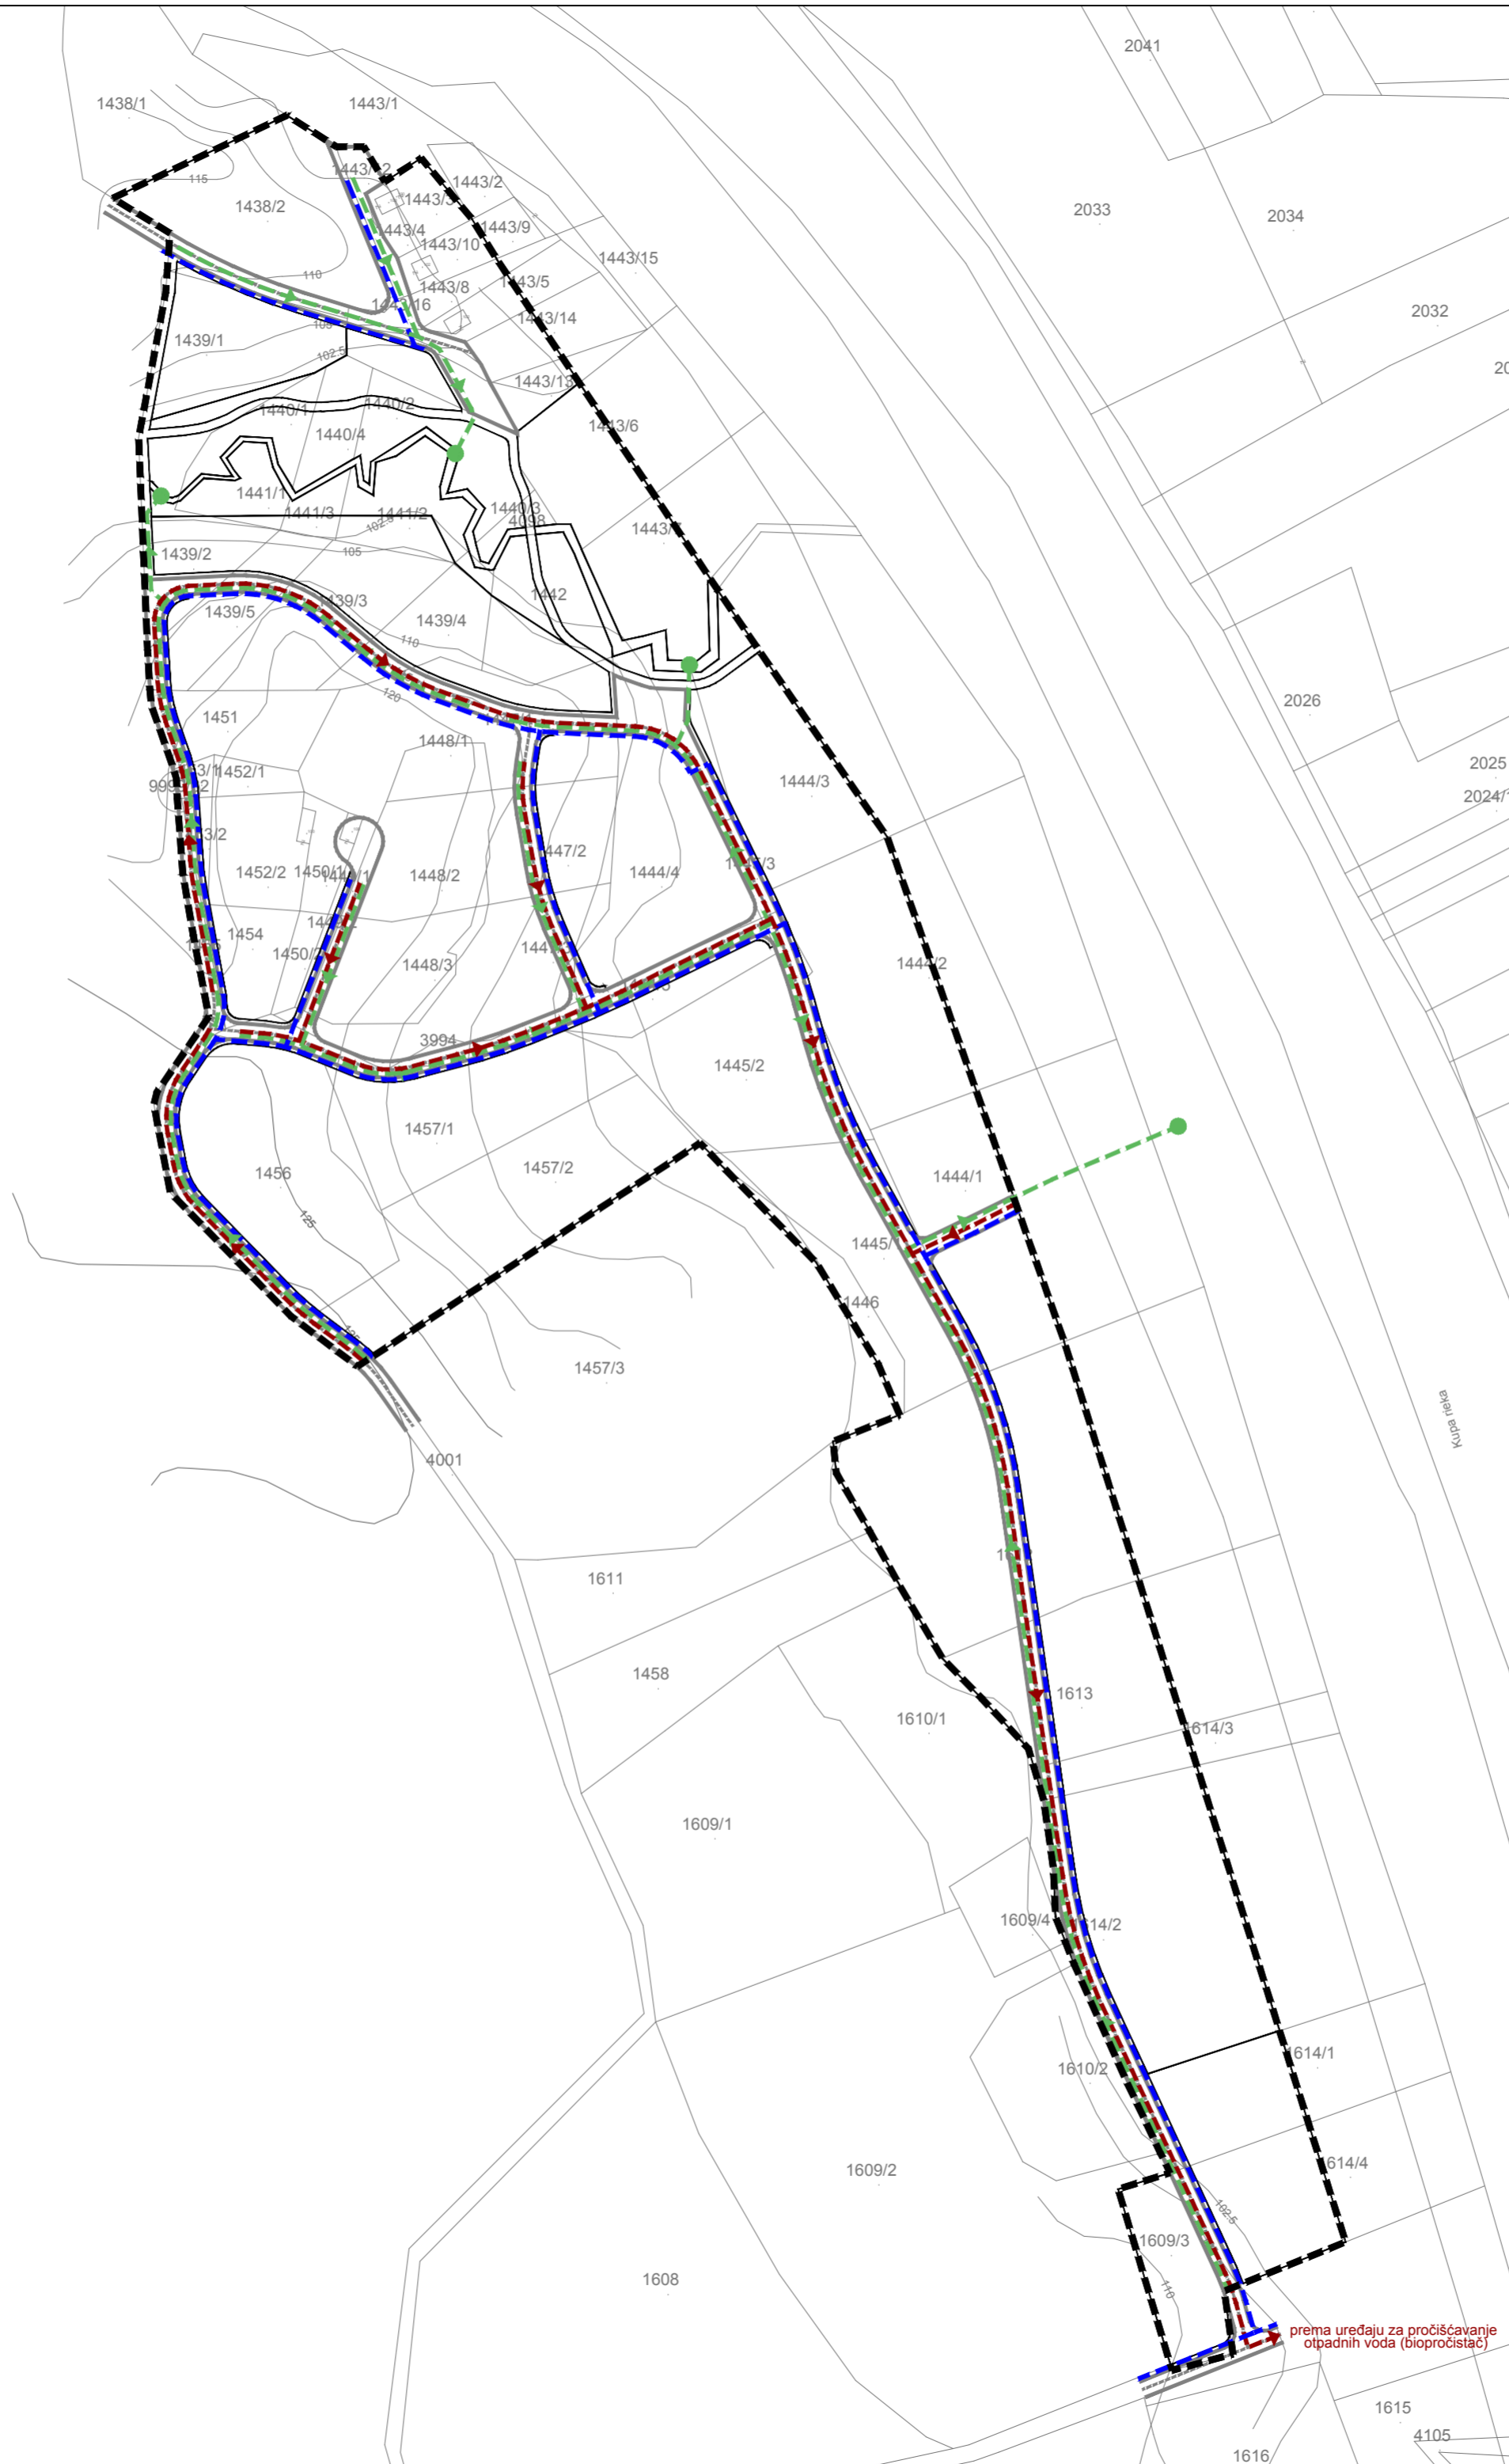

MJERILO 1:2000

## SISAČKO - MOSLAVAČKA ŽUPANIJA GRAD PETRINJA

Naziv prostornog plana:

### URBANISTIČKI PLAN UREĐENJA STAMBENE ZONE U NASELJU SREDNJE MOKRICE (UPU-18)

Naziv kartografskog prikaza:

### PROMETNA, ULIČNA I KOMUNALNA INFRASTRUKTURNA MREŽA VODOOPSKRBA I ODVODNJA OTPADNIH VODA

Broj kartografskog prikaza: 2.C.

Mjerilo kartografskog prikaza: 1 : 2000

Odluka Gradskog vijeća Grada Petrinje o izradi Urbanističkog plana uređenja stambene zone u naselju Srednje Mokrice "Službeni vjesnik" broj 05/14

Odluka Gradskog vijeća Grada Petrinje o donošenju Urbanističkog plana uređenja stambene zone u naselju Srednje Mokrice "Službeni vjesnik" broj 06/15

Javna rasprava objavljena je: 12. listopada 2014. godine

Javni uvid održan: od 20. listopada do 21. studenog 2014. godine

Pečat tijela odgovornog za provođenje javne rasprave:

Odgovorna osoba za provođenje javne rasprave:

M.P.

Vlasta Vuglec, dipl.ing.grad.



Pravna osoba koja je izradila plan:

CPA CENTAR ZA PROSTORNO UREĐENJE I ARHITEKTURU d.o.o.

Pečat pravne osobe koja je izradila plan:

Odgovorna osoba:

M.P.

Tomislav Dolečki, dipl.ing.arh.

Pečat odgovornog voditelja izrade plana:

Odgovorni voditelj izrade Nacrta prijedloga Urbanističkog plana uređenja stambene zone u naselju Srednje Mokrice (UPU-18):

M.P.

Neda Kaminski - Kirš, dipl.ing.arh. ovlaštena arhitektica

Stručni tim u izradi plana:

1. Tomislav Dolečki, dipl.ing.arh.
2. Neda Kaminski - Kirš, dipl.ing.arh.
3. mr.sc. Zrinka Tadić, dipl.ing.arh.

4. Dora Dolečki Glasinović, dipl.ing.arh.
5. Petra Igrec, dipl.ing.arh.
6. Ankica Tomić, dipl.ing.grad.

Pečat Gradskog vijeća Grada Petrinje:

Predsjednik Gradskog vijeća Grada Petrinje:

M.P.

Sanja Lovrenović, mag.prim.educ.

Istovjetnost ovog prostornog plana s izvornikom ovjerava:

Pečat nadležnog tijela:

M.P.

(ime, prezime, potpis)

prema uređaju za pročišćavanje otpadnih voda (biopročištač)