

URBANISTIČKI PLAN UREĐENJA STAMBENE ZONE U NASELJU SREDNJE MOKRICE (UPU-18)

3. UVJETI KORIŠTENJA, UREĐENJA I ZAŠTITE POVRŠINA

TUMAČ ZNAKOVA

GRANICE

GRANICA OBUHVATA

PODRUČJA EKOLOŠKE MREŽE

VAŽNO PODRUČJE ZA DIVLJE SVOJTE I STANIŠNE TIPOVE - HR2000642 KUPA -


OBLICI KORIŠTENJA

SANACIJA GRAĐEVINA I DIJELOVA NASELJA - PROMJENA STANJA GRAĐEVINA (UKLANJANJE, ZAMJENA, REKONSTRUKCIJA, OBNOVA, NOVA GRADNJA)


NOVA GRADNJA

PODRUČJA POSEBNIH OGRANIČENJA U KORIŠTENJU

POPLAVLJENO PODRUČJE NA DAN 15.09.2104. godine (IZVOR:PROGRAM COPERNICUS EMS)

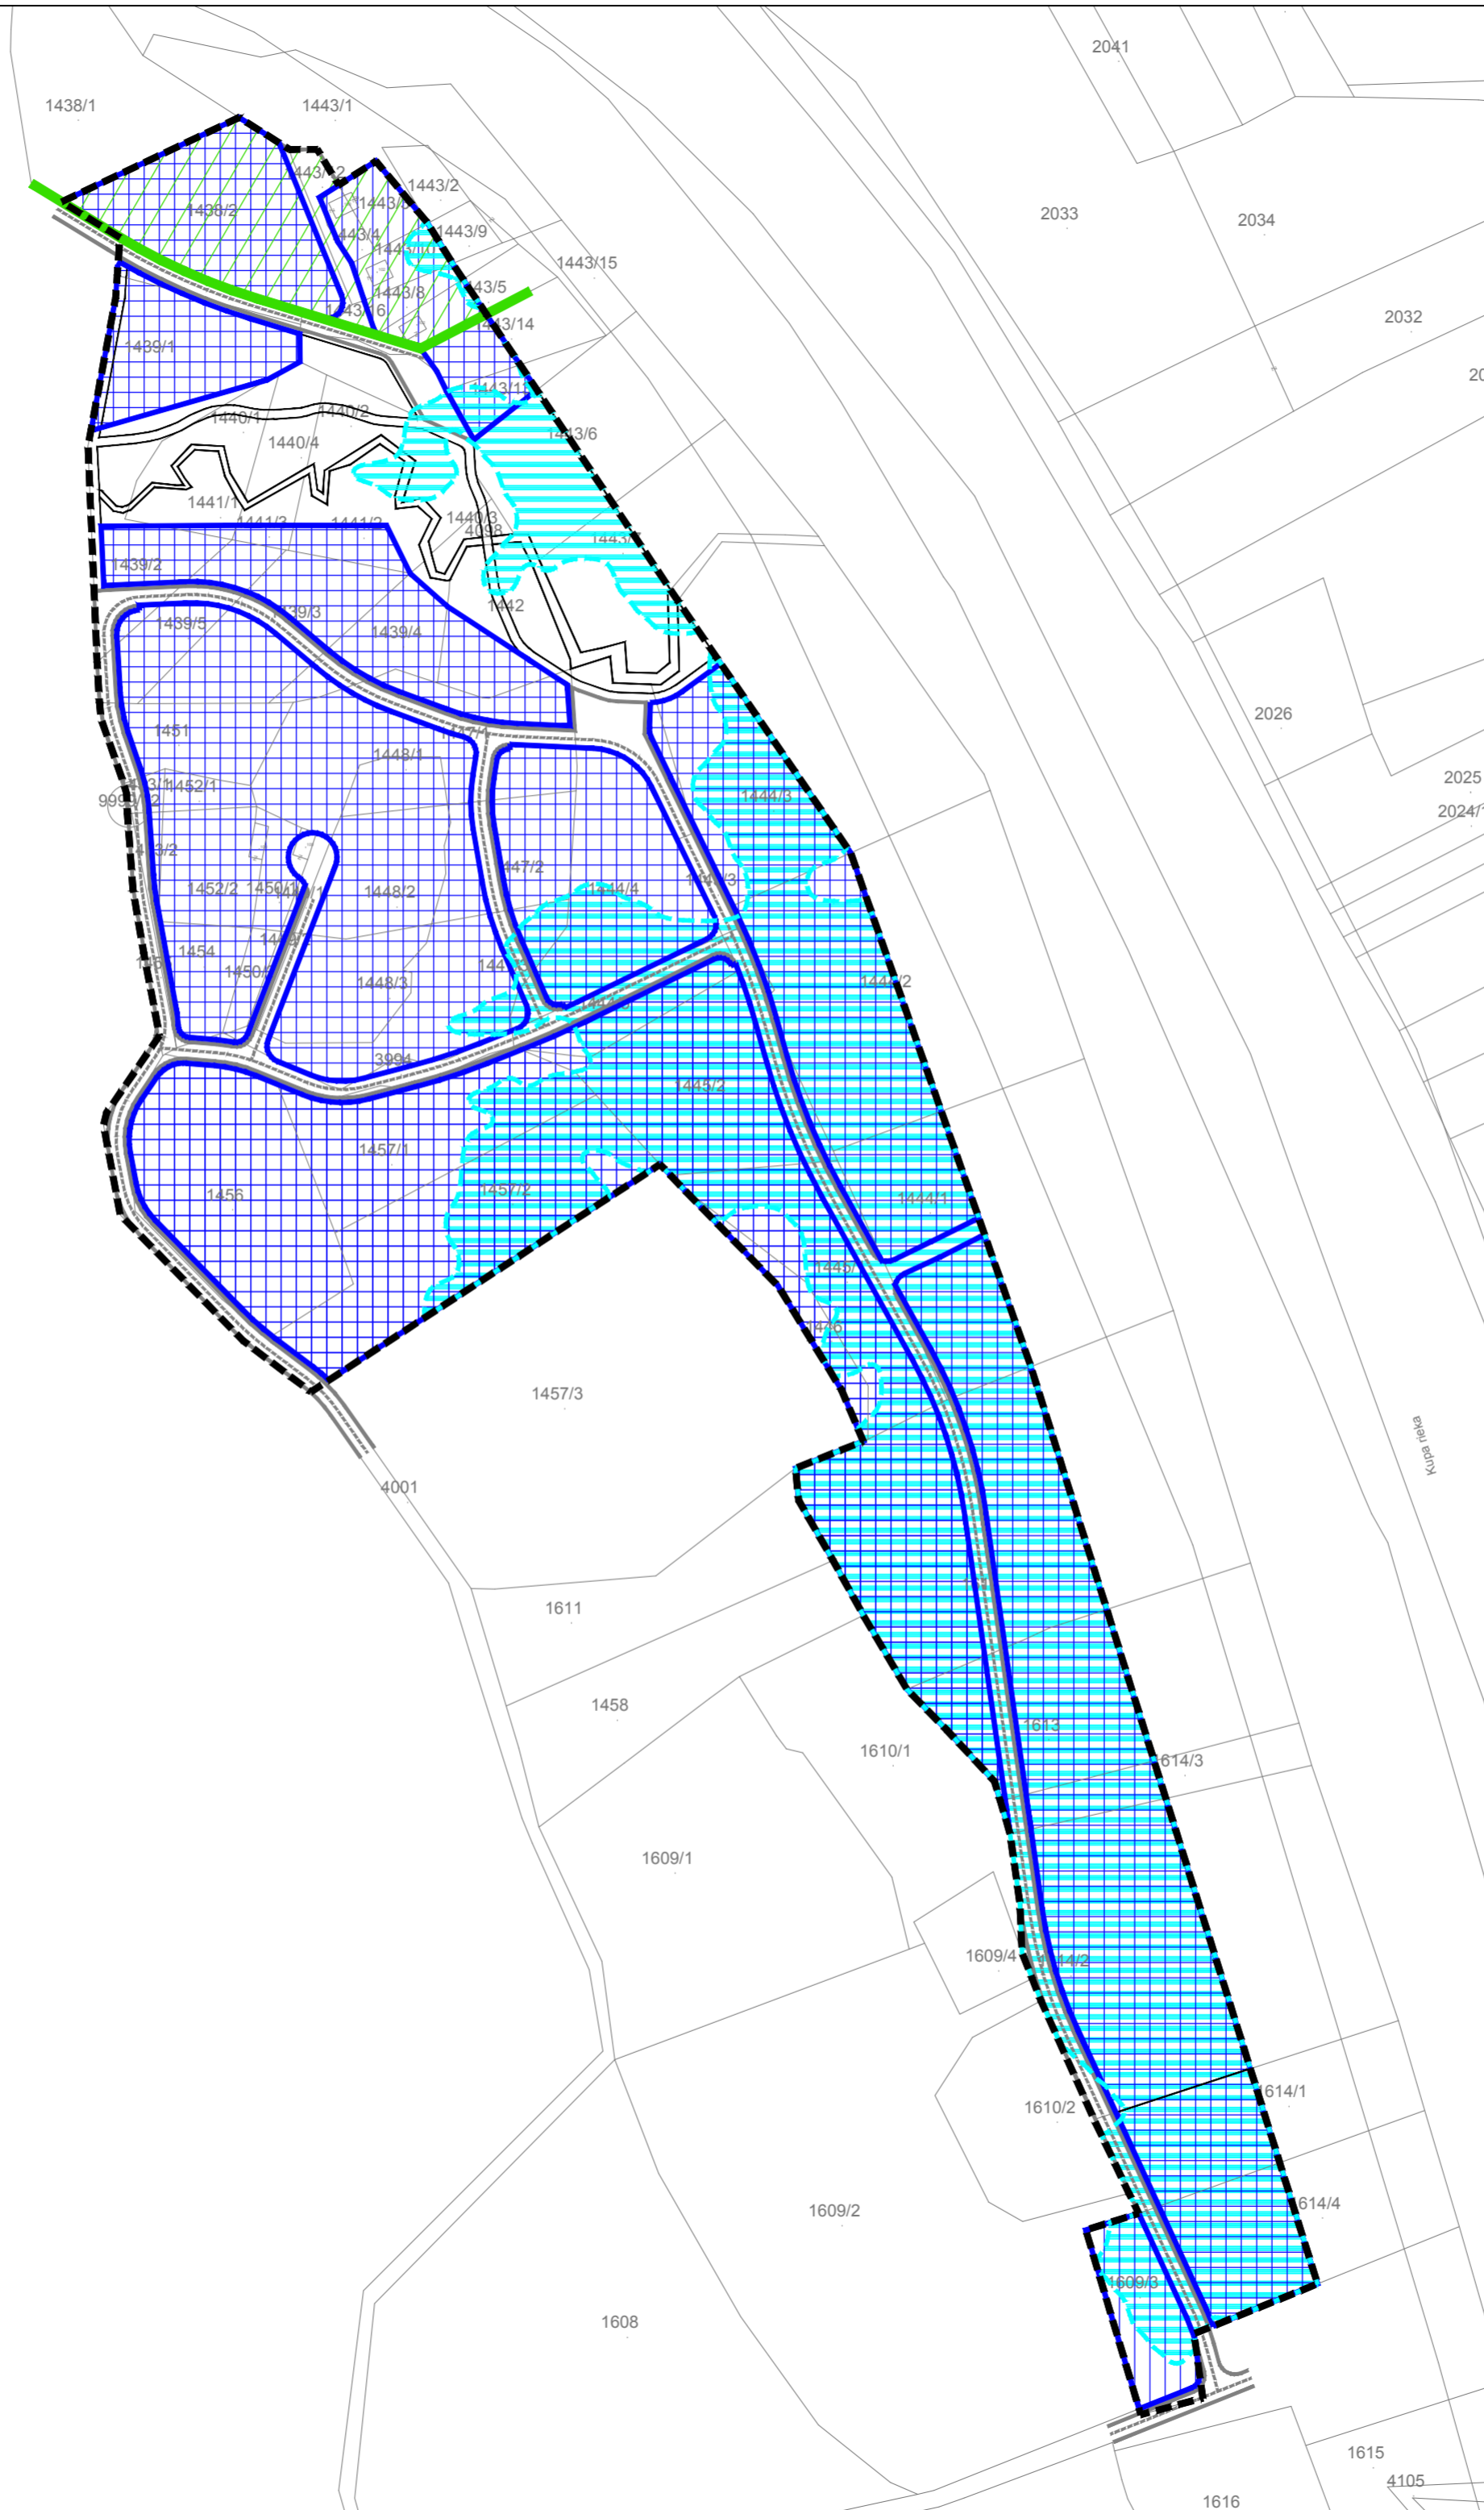

MJERILO 1:2000

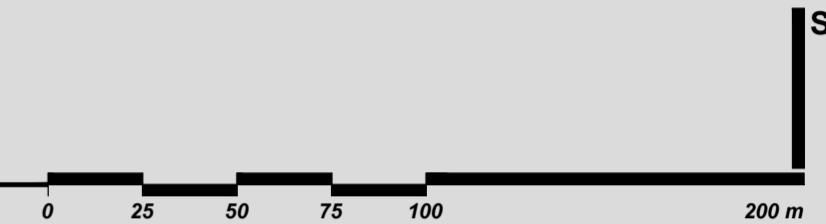

SISAČKO - MOSLAVAČKA ŽUPANIJA GRAD PETRINJA

Naziv prostornog plana:
URBANISTIČKI PLAN UREĐENJA STAMBENE ZONE U NASELJU SREDNJE MOKRICE (UPU-18)

Naziv kartografskog prikaza:
UVJETI KORIŠTENJA, UREĐENJA I ZAŠTITE POVRŠINA

Broj kartografskog prikaza: 3. Mjerilo kartografskog prikaza: 1 : 2000

Odluka Gradskog vijeća Grada Petrinje o izradi Urbanističkog plana uređenja stambene zone u naselju Srednje Mokrice "Službeni vjesnik" broj 05/14 Odluka Gradskog vijeća Grada Petrinje o donošenju Urbanističkog plana uređenja stambene zone u naselju Srednje Mokrice "Službeni vjesnik" broj 06/15

Javna rasprava objavljena je: 12. listopada 2014. godine Javni uvid održan: od 20. listopada do 21. studenog 2014. godine

Pečat tijela odgovornog za provođenje javne rasprave: M.P. Odgovorna osoba za provođenje javne rasprave: Vlasta Vuglec, dipl.ing.grad.

Pravna osoba koja je izradila plan: CPA CENTAR ZA PROSTORNO UREĐENJE I ARHITEKTURU d.o.o.

Pečat pravne osobe koja je izradila plan: M.P. Odgovorna osoba: Tomislav Dolečki, dipl.ing.arh.

Pečat odgovornog voditelja izrade plana: M.P. Odgovorni voditelj izrade Nacrta prijedloga Urbanističkog plana uređenja stambene zone u naselju Srednje Mokrice (UPU-18): Neda Kaminski - Kirš, dipl.ing.arh. ovlaštena arhitektica

Stručni tim u izradi plana:
1. Tomislav Dolečki, dipl.ing.arh.
2. Neda Kaminski - Kirš, dipl.ing.arh.
3. mr.sc. Zrinka Tadić, dipl.ing.arh.
4. Dora Dolečki Glasinović, dipl.ing.arh.
5. Petra Igrc, dipl.ing.arh.
6. Anika Tomić, dipl.ing.grad.

Pečat Gradskog vijeća Grada Petrinje: M.P. Predsjednik Gradskog vijeća Grada Petrinje: Sanja Lovrenović, mag.prim.educ.

Istovjetnost ovog prostornog plana s izvornikom ovjerava: M.P. Pečat nadležnog tijela: M.P. (ime, prezime, potpis)