

URBANISTIČKI PLAN UREĐENJA STAMBENE ZONE U NASELJU SREDNJE MOKRICE (UPU-18)

4. NAČIN I UVJETI GRADNJE

TUMAČ ZNAKOVA

GRANICE


GRANICA OBUHVATA

NAČIN GRADNJE

OBITELJSKE STAMBENE GRAĐEVINE

GRAĐEVINE U FUNKCIJI UGOSTITELJSKO - TURISTIČKE NAMJENE - KAMPA

GRAĐEVINE U FUNKCIJI ŠPORTSKO - REKREACIJSKE NAMJENE - ADRENALINSKOG PARKA

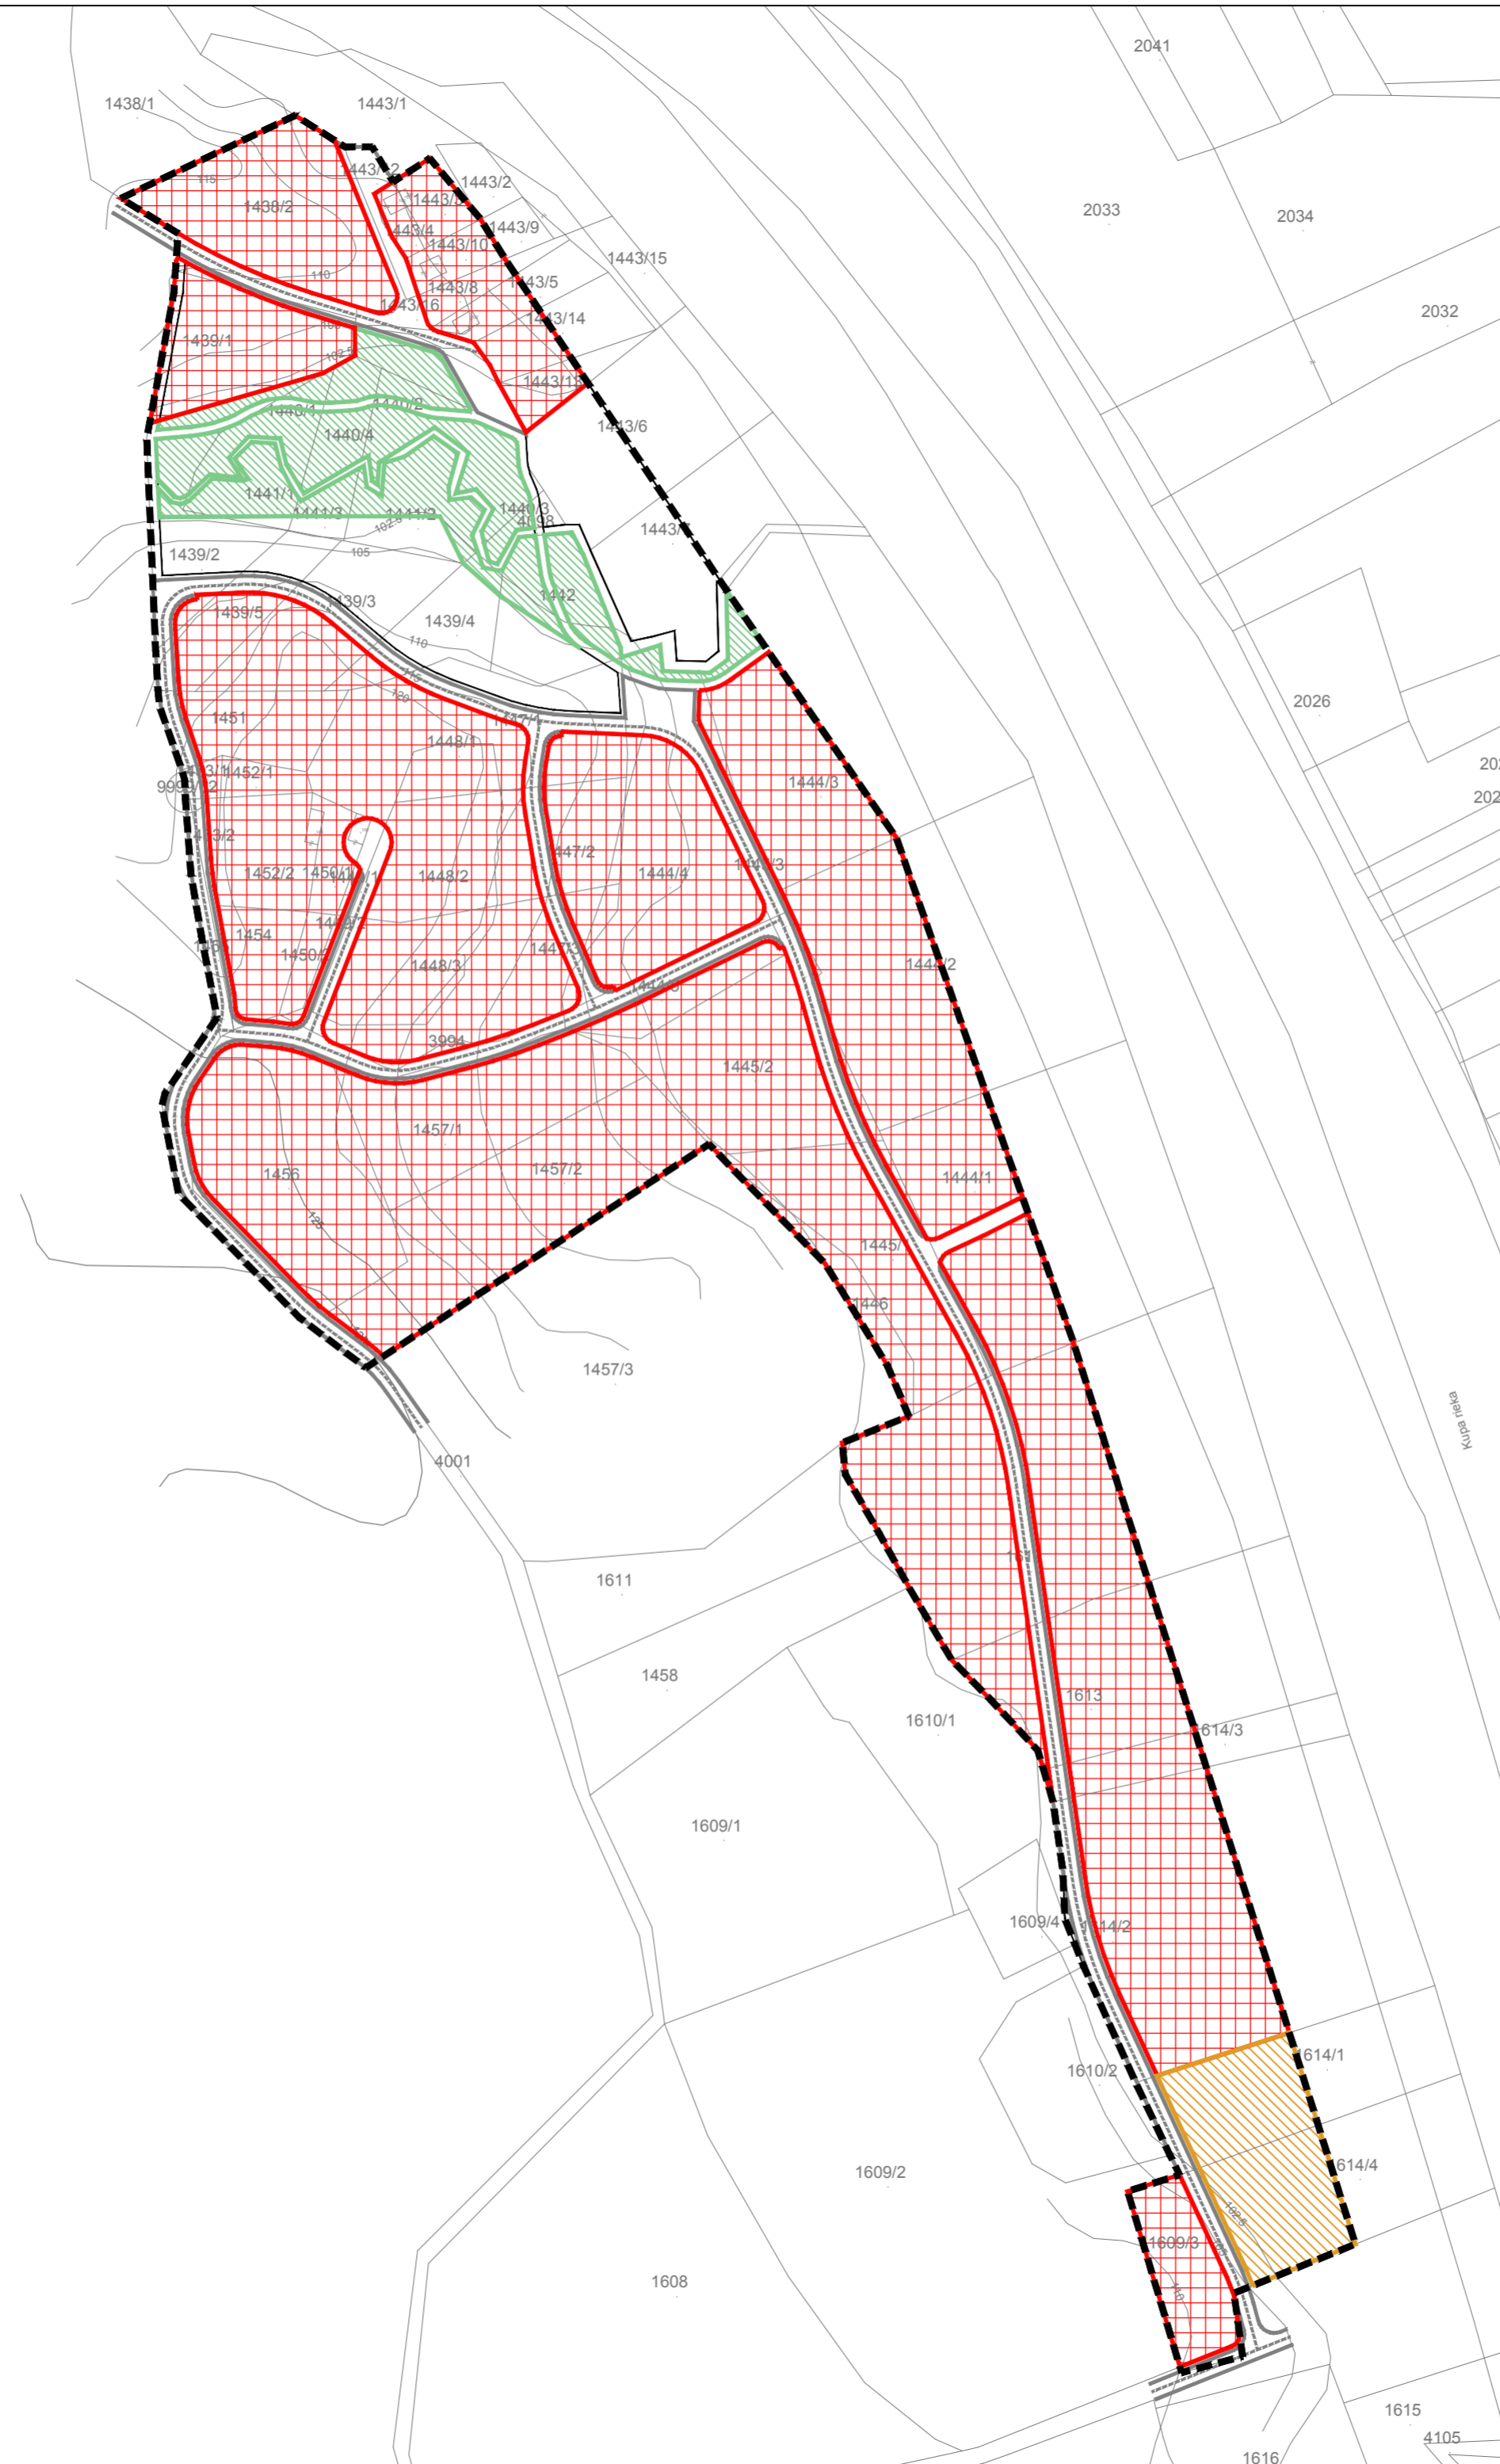

MJERILO 1:2000

0 25 50 75 100 200 m

SISAČKO - MOSLAVAČKA ŽUPANIJA GRAD PETRINJA

Naziv prostornog plana:
**URBANISTIČKI PLAN UREĐENJA
STAMBENE ZONE U NASELJU SREDNJE MOKRICE (UPU-18)**

Naziv kartografskog prikaza:
NAČIN I UVJETI GRADNJE

Broj kartografskog prikaza: 4.	Mjerilo kartografskog prikaza: 1 : 2000
Odluka Gradskog vijeća Grada Petrinje o izradi Urbanističkog plana uređenja stambene zone u naselju Srednje Mokrice "Službeni vjesnik" broj 05/14	Odluka Gradskog vijeća Grada Petrinje o donošenju Urbanističkog plana uređenja stambene zone u naselju Srednje Mokrice "Službeni vjesnik" broj 06/15
Javna rasprava objavljena je: 12. listopada 2014. godine	Javni uvid održan: od 20. listopada do 21. studenog 2014. godine
Pečat tijela odgovornog za provođenje javne rasprave: M.P.	Odgovorna osoba za provođenje javne rasprave: Vlasta Vuglec, dipl.ing.građ.

Pravna osoba koja je izradila plan:
CPA CENTAR ZA PROSTORNO UREĐENJE I ARHITEKTURU d.o.o.

Pečat pravne osobe koja je izradila plan: M.P.	Odgovorna osoba: Tomislav Dolečki, dipl.ing.arh.
Pečat odgovornog voditelja izrade plana: M.P.	Odgovorni voditelj izrade Nacrta prijedloga Urbanističkog plana uređenja stambene zone u naselju Srednje Mokrice (UPU-18): Neda Kaminski - Kirš, dipl.ing.arh. ovlaštena arhitektica

Stručni tim u izradi plana:
1. Tomislav Dolečki, dipl.ing.arh.
2. Neda Kaminski - Kirš, dipl.ing.arh.
3. mr.sc. Zrinka Tadić, dipl.ing.arh.
4. Dora Dolečki Glasinović, dipl.ing.arh.
5. Petra Igrc, dipl.ing.arh.
6. Anikica Tomić, dipl.ing.građ.

Pečat Gradskog vijeća Grada Petrinje: M.P.	Predsjednik Gradskog vijeća Grada Petrinje: Sanja Lovrenović, mag.prim.educ.
---	---

Istovjetnost ovog prostornog plana s izvornikom ovjerava: (ime, prezime, potpis)	Pečat nadležnog tijela: M.P.
--	-------------------------------------