


**PILOT PROJEKT  
URBANISTIČKI PLAN UREDENJA  
SANACIJE I PREOBRAZBE  
NASELJA STRUŽEC  
- PRIJEDLOG -**

**TUMAČ ZNAKOVA**

	OBUHVAȚ PROSTORNOG PLANA
<b>NAČIN GRADNJE</b>	
	MJEŠOVITA NAMJENA - PRETEŽITO STAMBENA
	MJEŠOVITA NAMJENA - PRETEŽITO POSLOVNA
	UVJETI GRADNJE ZA NAMJENE KOJE NISU STAMBENE

Mjerna kartografska prikaza: 1 : 5 000

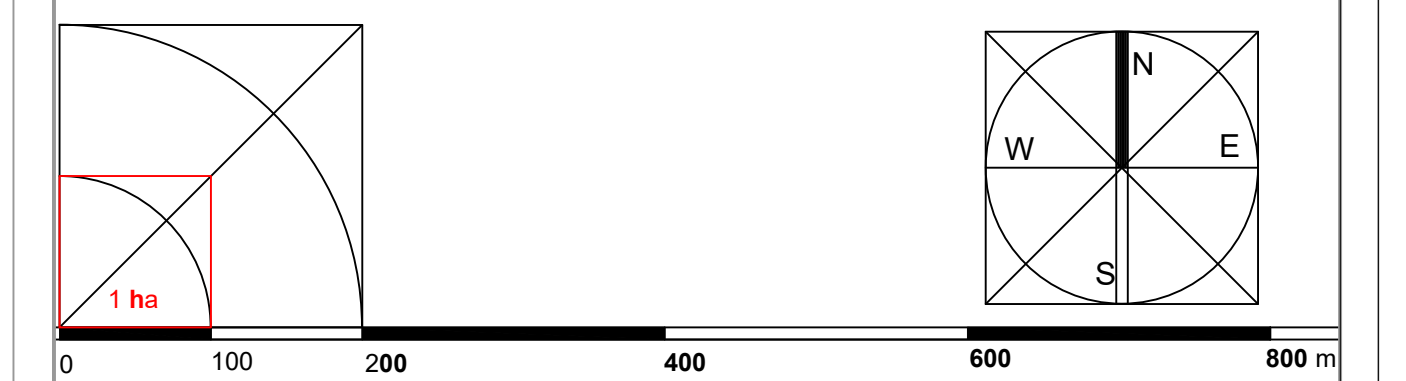

Zapovjedač: <b>SISAČKO - MOSLAVAČKA ŽUPANIJA</b>	
Adresna lokacija samopostave: <b>GRAD POPOVAČA</b>	
Naziv prostornog plana: <b>PILOT PROJEKT - URBANISTIČKI PLAN UREDENJA SANACIJE I PREOBRAZBE NASELJA STRUŽEC - PRIJEDLOG -</b>	
Naziv kartografskog prikaza: <b>3.2. UVJETI KORIŠTENJA, UREDENJA I ZAŠTITE POVRŠINA - NAČIN KORIŠTENJA</b>	
Broj kartografskog prikaza: <b>3.2.</b>	Mjerna kartografska prikaza: <b>1 : 5 000</b>
Osobno za izradu Plana:	Osobno Gradskog vijeća Grada Popovača u skladu s:
Jamni raspoređeni (datum odjave):	Jamni uvjet odjave:
Podatci ljeta odgovornog za provođenje javne rasprave:	Odgovorna osoba za provođenje javne rasprave:
<b>Gradonačelnik:</b>	
Plavna osoba i ljeta izradila: <b>ZAVOD ZA PROSTORNO UREĐENJE SISAČKO - MOSLAVAČKE ŽUPANIJE</b> Izg. br. 7, Javni list, Služ. glasnik	
Podatci javne rasprave i ljeta koje je izradio Plan:	Odgovorna osoba:
<b>v.r. revizateljica: Margita Malnar, dipl. ing. arh.</b>	
Odgovorni voditelj izrade Pilot projekta:	
<b>Veena Stajčić, dipl. ing. arh.</b>	
Stožični članovi izrade Pilot projekta:	
1. Margita Malnar, dipl. ing. arh.	4. Goran Šelić, mag. geog.
2. Veena Stajčić, dipl. ing. arh.	5. Ivan Tadijan, dipl. ing. geom.
3. Valentina Šebec, dipl. ing. arh.	6. Darko Bohatka, dipl. ing. agr.
	7. Valentina Šelić, mag. ing. traf.
Podatci Gradskog vijeća:	Preporučeni Gradskog vijeća:
Integrirani izvorni planovi na prostornim raspisima:	Podatci nadležnog ljeta:

