



- Granice**
- granica obuhvata plana
 - granica građevne čestice
- Cestovni i pješački promet**
- - - os ceste
 - prometnice
 - javno parkiralište (P - parkiralište, G - garaža)
 - javna podzemna garaža
 - pješačke površine i staze
 - zelene površine u koridoru prometnice i na pješačkim površinama

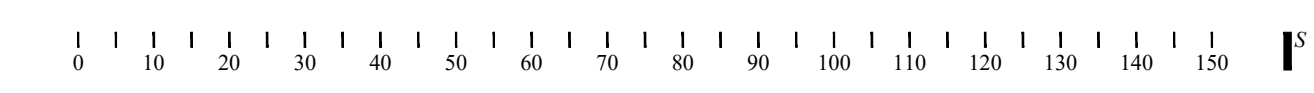

KARAKTERISTIČNI POPREČNI PROFILI PROMETNE MREŽE 1:200

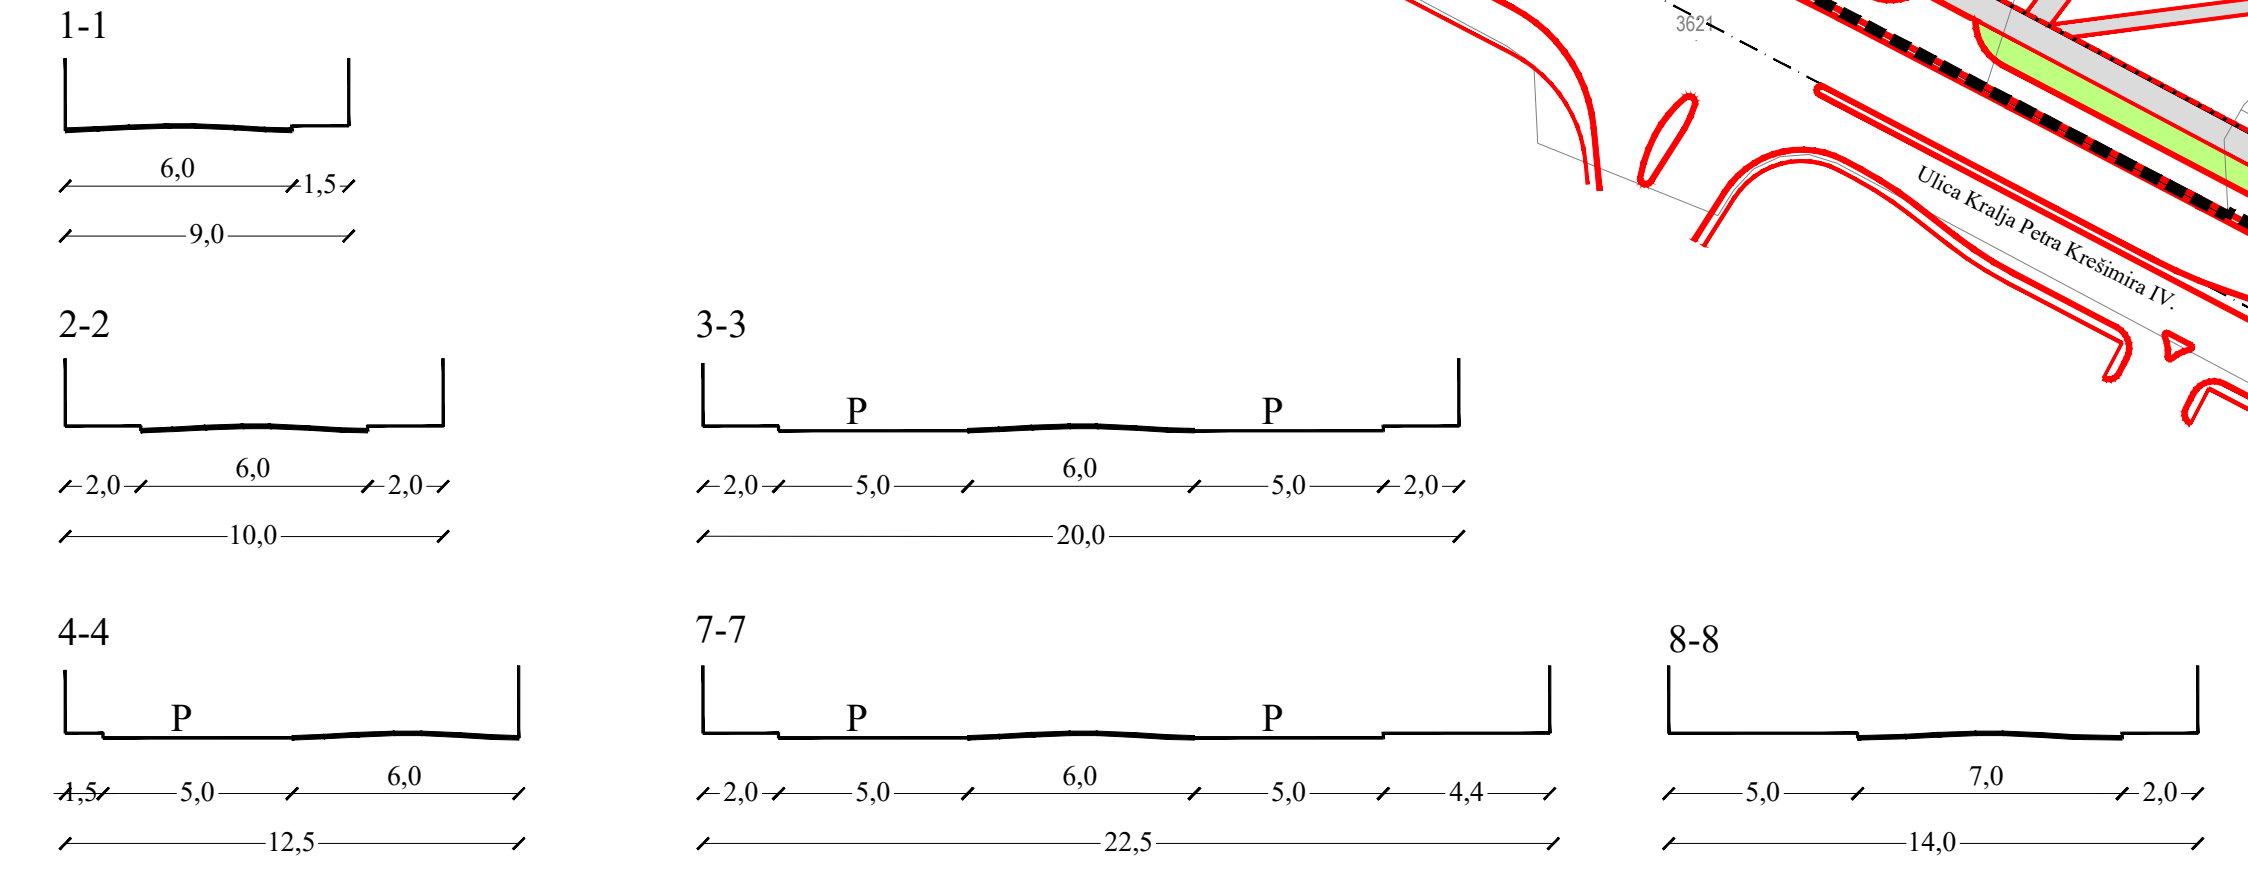

Zupanija: SISAČKO-MOSLAVAČKA ŽUPANIJA	
Općina: GRAD KUTINA	
Naziv prostornog plana: V. IZMJENE I DOPUNE DETALJNOG PLANA UREĐENJA SREDIŠTA GRADA KUTINE	
Naziv kartografskog prikaza: INFRASTRUKTURNI SUSTAVI I MREŽE - PROMET	
Broj kartografskog prikaza: 2a	Mjerilo kartografskog prikaza: 1 : 1 000
Odluka o izradi prostornog plana (službeno glasilo): Službene novine Grada Kutine 2/21 Javna rasprava (datum objave): 16. listopada 2021.	Odluka predstavničkog tijela o donošenju plana (službeno glasilo): Službene novine Grada Kutine 7/21 Javni uvid održan: od 20. listopada 2021. do 27. listopada 2021.
Pečat tijela odgovornog za provedbu javne rasprave:	Osoba odgovorna za provedbu javne rasprave: Snježana Šlabek Ohman, dipl. ing. arh.
Pravna osoba koja je izradila plan: Grgurević & partneri d.o.o. Čaničeva 6, HR-10000 Zagreb	Odgovorni voditelj: Hrvoje Vidović, dipl. ing. arh.
Pečat pravne osobe koja je izradila plan:	Pečat odgovornog voditelja:
Stručni tim u izradi plana: Prof. dr. sc. Oleg Grgurević, dipl. ing. arh., dipl. ing. šum. Ivana Jerković, dipl. ing. arh. Hrvoje Vidović, dipl. ing. arh. Ivana Šuštić, dipl. ing. arh. Marko Jakelić, dipl. ing. arh.	Nikola Kasić, mag. ing. arch. Marina Kečalić, mag. ing. arch. Paula Huhuga, univ. ing. bašt. arch. Dr. sc. Hrvoje Čariš, dipl. oec., dipl. struč. zaštite okoliša Dragan Vlaisavljević, mag. sc. geol.
Pečat predstavničkog tijela:	Predsjednik predstavničkog tijela: Robert Krpes
Istovjetnost ovog prostornog plana s izvornikom ovjerava:	Pečat nadležnog tijela: