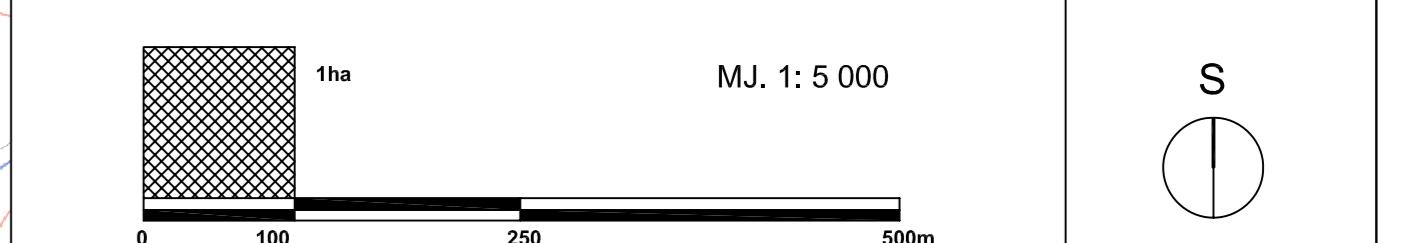


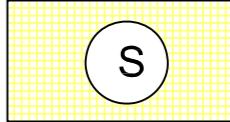
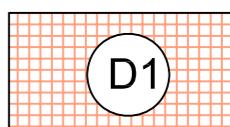
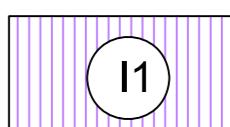
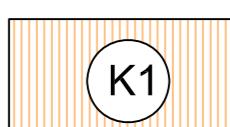
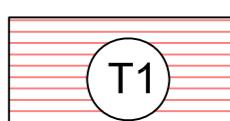
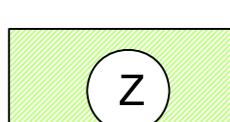
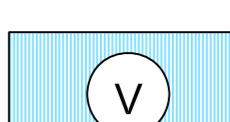
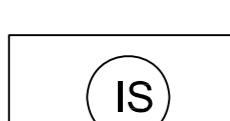
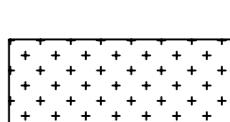
# **TREĆE IZMJENE I DOPUNE GENERALNOG URBANISTIČKOG PLANA GRADA KUTINE**

**NARUČITELJ PLANA: GRAD KUTINA**  
**IZRAĐIVAČ PLANA: URBANISTIČKI INSTITUT HRVATSKE, d.d.**

# KORIŠTENJE I NAMJENA POVRŠINA



Obuhvat plana

- # Razvoj i uređenje naselja
- |   |  |
|---|--|
|  | <b>S</b><br>Stambena namjena   |
|  | <b>M1</b><br>Mješovita namjena<br>pretežito stambena-M1, pretežito poslovna-M2   |
|  | <b>D1</b><br>Javna i društvena namjena<br>upravna-D1, socijalna-D2, zdravstvena-D3, predškolska-D4, školska-D5, visoko učilište-D6, kultura-D7, vjerska-D8   |
|  | <b>I1</b><br>Gospodarska namjena - proizvodna<br>pretežito industrijska-I1, pretežito zanatska-I2  |
|  | <b>K1</b><br>Gospodarska namjena - poslovna<br>pretežito uslužna-K1, pretežito trgovacka-K2, komunalna-K3, servisna-K4, sanitarno odlagalište otpada-K5, prateći objekti željeznice-K6, reciklažno dvorište-K7 |
|  | <b>T1</b><br>Gospodarska namjena - ugostiteljsko-turistička<br>hotel-T1, ostalo-T4   |
|  | <b>R1</b><br>Športsko rekreativska namjena<br>šport-R1, rekreacija-R2, kupalište-R3  |
|  | <b>Z1</b><br>Javne zelene površine<br>javni park-Z1, igralište-Z2, odmorište, vrt-Z3   |
|  | <b>Z</b><br>Zaštitne zelene površine<br>urbano zaštitno zelenilo-Zu, krajobrazna područja-Z  |
|  | <b>V</b><br>Vodene površine  |
|  | <b>IS</b><br>Površine infrastrukturnih sustava   |
|  | <b>Groblje</b>   |
|  | <b>Prometne površine</b>   |
|  | Mogućnost građenja utvrđuje se posebnim uvjetima na temelju posebnih propisa donih istražnih podjedinstava   |

SISAČKO-MOSLAVAČKA ŽUPANIJA GRAD KUTINA		Plan izradio:  URBANISTIČKI INSTITUT HRVATSKE d.d. F.Petrića 4, 10000 Zagreb, tel. 01/4872 444, fax. 01/4812 708		
Naziv prostornog plana:  <b>TREĆE IZMJENE I DOPUNE GENERALNOG URBANISTIČKOG PLANA GRADA KUTINE</b>		Pečat:	Direktor:	
Naziv kartografskog prikaza:  <b>KORIŠTENJE I NAMJENA POVRŠINA</b>		Sekcija:  <b>"SJEVER"</b>	<b>mr.sc.Ninoslav Dusper, dipl.ing.arch.</b>	
Broj kartografskog prikaza:  <b>1</b>	Mjerilo kartografskog prikaza:  <b>1:5000</b>	Koordinator i voditelj izrade plana:  <b>Vladimir Tutek, dipl.ing.arch.</b>		
Program mjera za unapredjenje stanja u prostoru:  <b>SLUŽBENE NOVINE GRADA KUTINE 01/06</b>	Odluka predstavničkog tijela o donošenju plana:  <b>SLUŽBENE NOVINE GRADA KUTINE 07/06</b>	Stručni tim:  <b>Lusiana Iveković, dipl.ing.arch.</b> <b>Vesna Marljetić, arh.teh.</b> <b>Vedran Oberan, dipl.ing.arch.</b> <b>Vladimir Tutek, dipl.ing.arch.</b>	<b>Darko Latin, aps.arh.</b> <b>Gordan Maček, dipl.ing.prom.</b> <b>Sanja Runjić, dipl.ing.arch.</b> <b>Laura Vitasović-Vojnić, dipl.ing.grad.</b>	
Javna rasprava (datum objave):  <b>24.03.2006.</b>	Javni uvid održan:  od 03.04.2006. do 17.04.2006.	Broj elaborata:  <b>1253</b>	Radni nalog:  <b>9879</b>	Godina izrade plana:  <b>2006.</b>
Pečat tijela odgovornog za provođenje javne rasprave:	Odgovorna osoba za provođenje javne rasprave:  <b>Danijel Husnjak, dipl.ing.grad.</b>  <hr/> <b>ime,prezime i potpis</b>	Predsjednik predstavničkog tijela:  <b>Željko Uzel,ing.grad.</b>  <hr/> <b>ime,prezime i potpis</b>	Pečat predstavničkog tijela:	
Suglasnost na plan prema članku 24. Zakona o prostornom uređenju: (N.N.br. 30/94; 68/98; 61/00; 32/02; 100/04) broj suglasnosti klasa: 350-01/06-01/47 ur. broj:2176-04-01/04-06-4 datum: 29.09.2006.		Istovjetnost ovog prostornog plana s izvornikom ovjerava:  <hr/> <b>ime,prezime i potpis</b>	Pečat nadležnog tijela:	