




REPUBLIKA HRVATSKA


SISAČKO - MOSLAVAČKA ŽUPANIJA  
IV. IZMJENE I DOPUNE PROSTORNOG PLANA  
SISAČKO - MOSLAVAČKE ŽUPANIJE

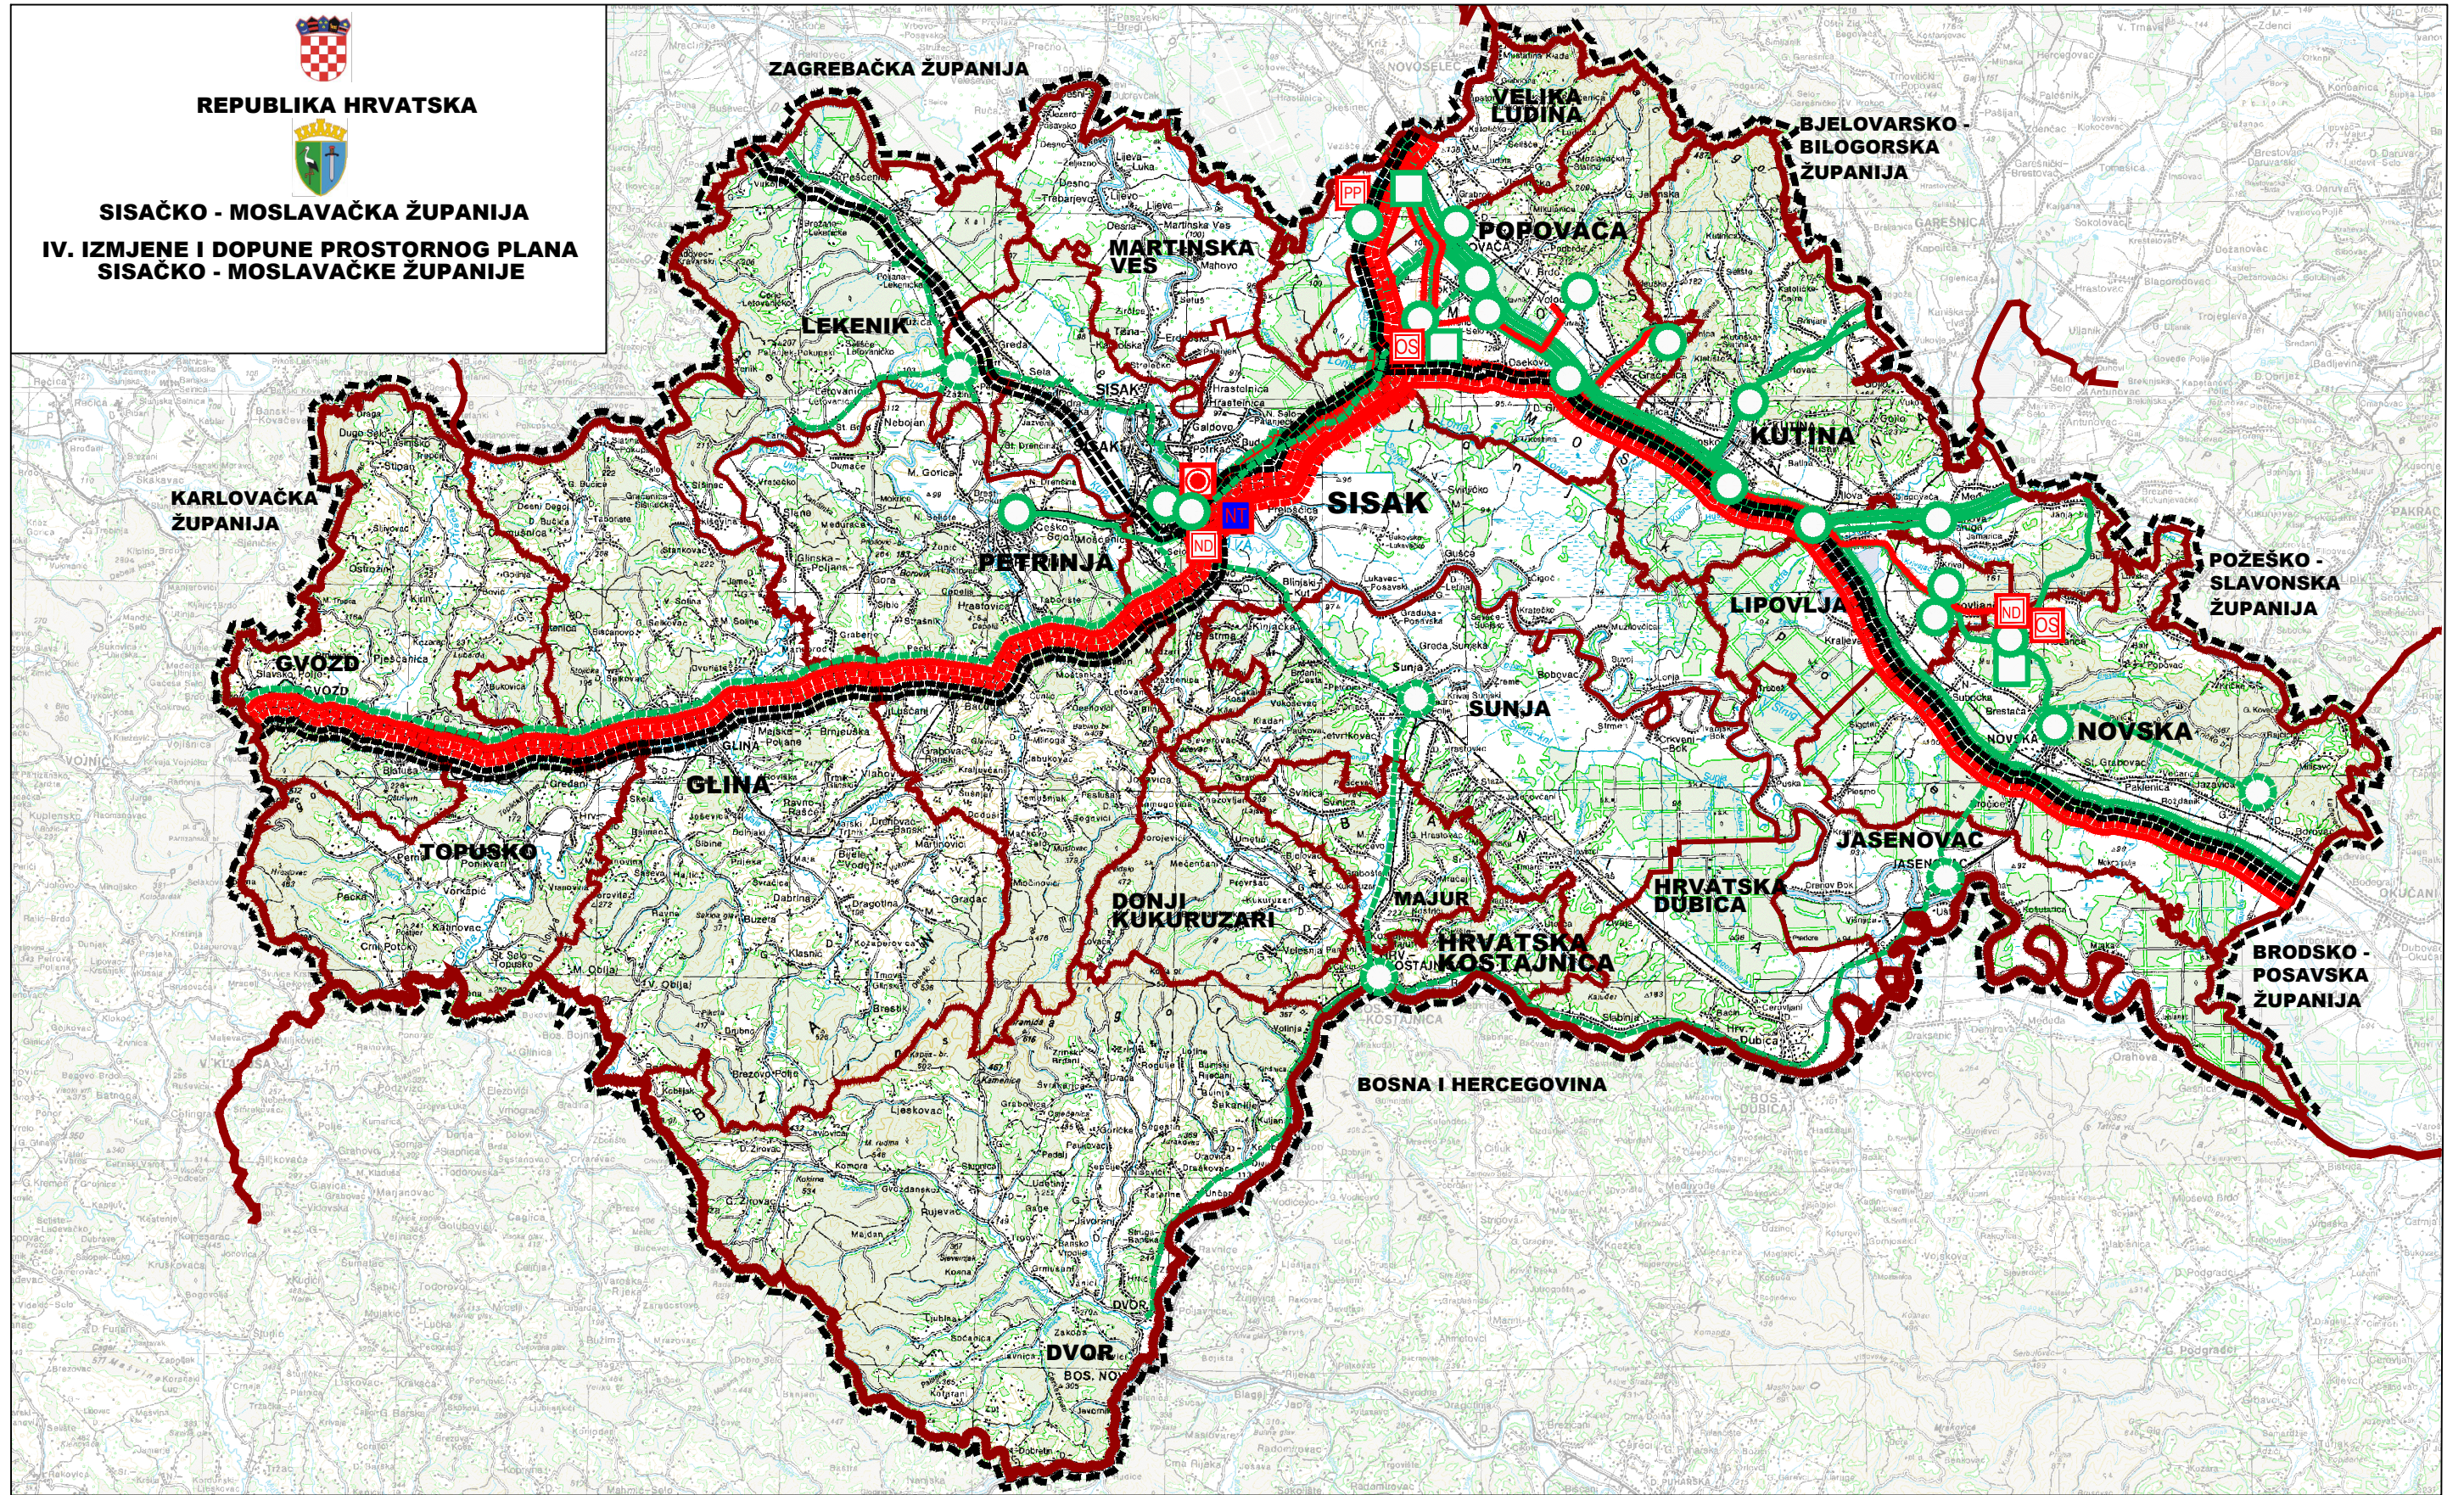

<b>GRANICE:</b>		<b>NAFTA:</b>		<b>NAFTOVOD:</b>		<b>PLIN:</b>	
TERITORIJALNE I STATISTIČKE		RAFINERIJA		MAGISTRALNI NAFTOVOD ZA MEĐUNARODNI TRANSPORT		MAGISTRALNI PLINOVOD	
DRŽAVNA GRANICA		SKLADIŠTE NAFTI I NAFTNIH DERIVATA		MAGISTRALNI NAFTOVOD		MJERNO REDUKCIJSKA STANICA	
ŽUPANIJSKA GRANICA		SKLADIŠTE PRIRODNOG PLINA		PRODUKTOVOD		PLINSKA KOMPRESORSKA POSTAJA	
OPĆINSKA, GRADSKA GRANICA							
OSTALE GRANICE:							
OBUHVAAT PROSTORNOG PLANA		PREKRAJANA LUKA (TERMINAL)					
	POST. PLAN.		POST. PLAN.		POST. PLAN.		

**KARTOGRAM 4.3.**  
**INFRASTRUKTURNI SUSTAVI:**  
**PROIZVODNJA I CJEVNI TRANSPORTI NAFTI I PLINA**

MJERILO 1:300 000

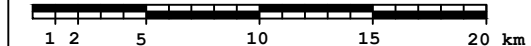

Pravna osoba/tijelo koje je izradio Plan:

**ZAVOD ZA PROSTORNO UREĐENJE SISAČKO - MOSLAVAČKE ŽUPANIJE**

