




REPUBLIKA HRVATSKA



SISAČKO - MOSLAVAČKA ŽUPANIJA

IV. IZMJENE I DOPUNE PROSTORNOG PLANA  
SISAČKO - MOSLAVAČKE ŽUPANIJE

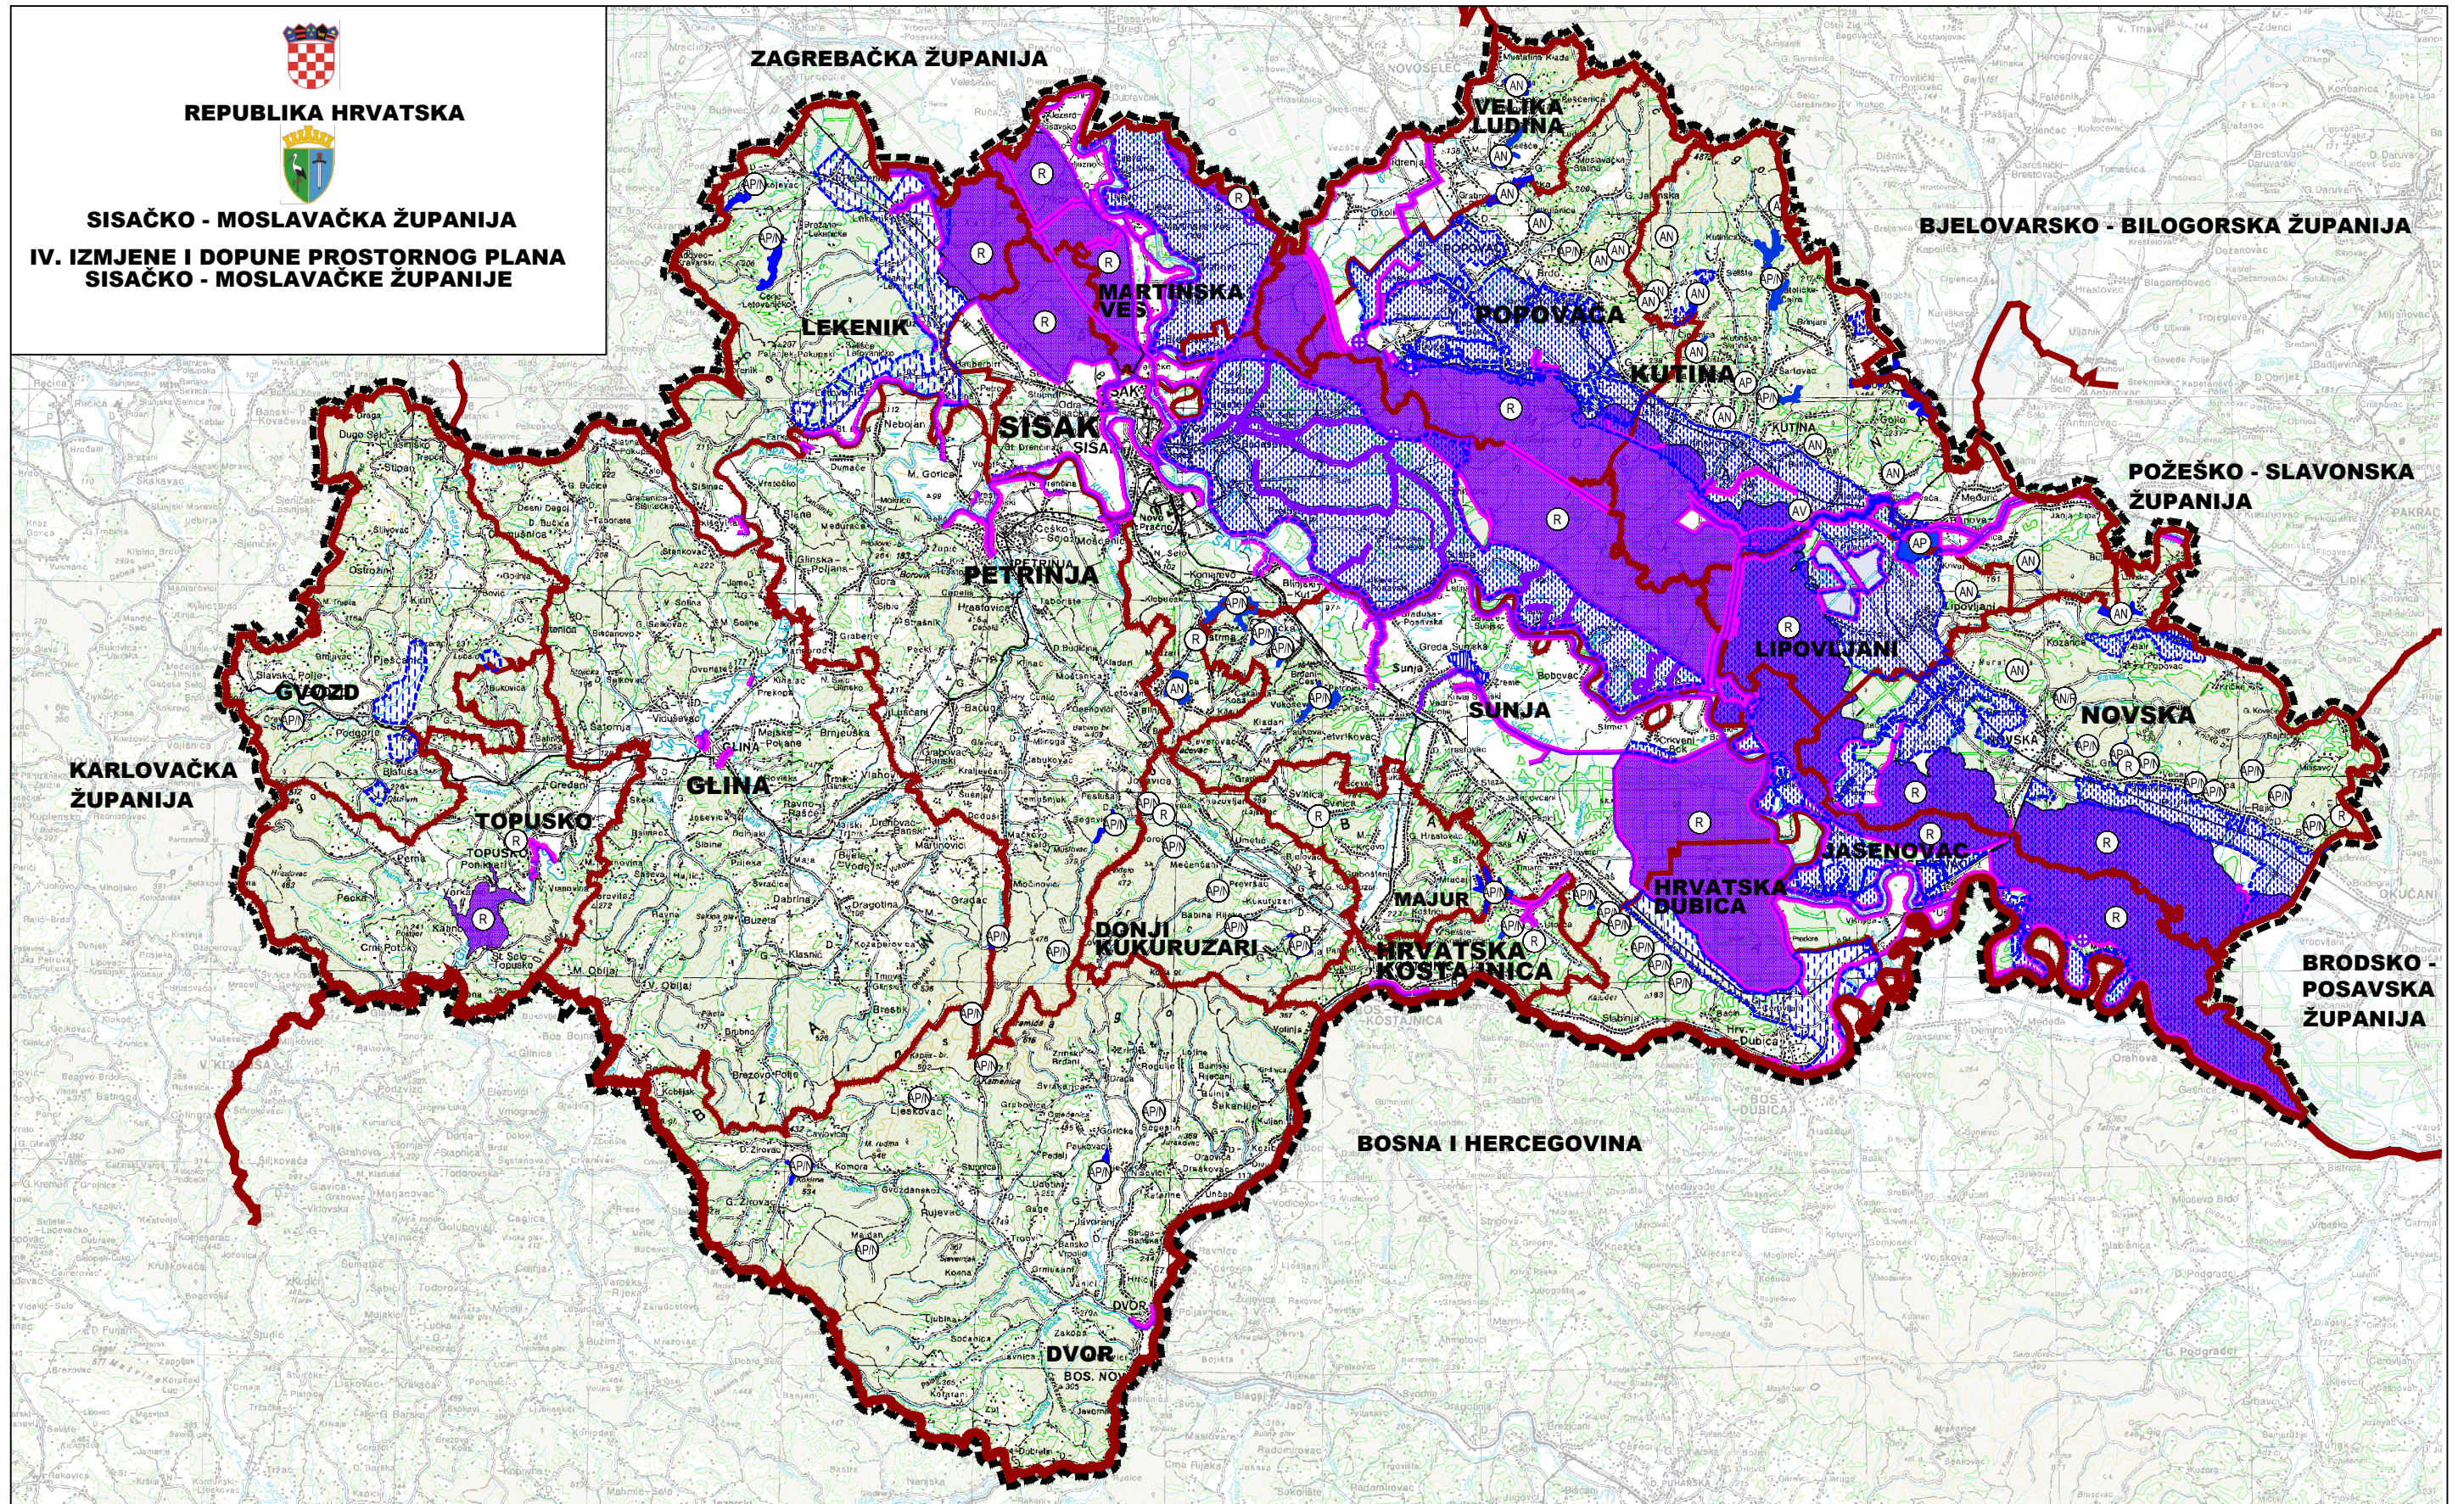

GRANICE: TERITORIJALNE I STATISTIČKE	UREĐENJE VODOTOKA I VODA:	MELIORACIJSKA ODVODNJA:
DRŽAVNA GRANICA	AKUMULACIJA/RETENCIJA (APN-za obranu od poplava/navodnjavanje, AP-za obranu od poplave, AN-za navodnjavanje, AV-akumulacija za vodoopskrbu)	CRPNA STANICA
ŽUPANIJSKA GRANICA	RETENCIJA ZA OBRANU OD POPLAVA	OSNOVNA KANALSKA MREŽA
OPĆINSKA, GRADSKA GRANICA	NASIP (OBALOUTVRDE)	PODRUČJE HIDROMELIORACIJE
OSTALE GRANICE:	KANAL (LATERALNI)	
OBUHVAT PROSTORNOG PLANA	BRANE	
	POST. PLAN.	POST. PLAN.

KARTOGRAM 4.6.  
INFRASTRUKTURNI SUSTAVI: UREĐENJE  
VODOTOKA I VODA, MELIORACIJSKA ODVODNJA

MJERILO 1:300 000

