




REPUBLIKA HRVATSKA

SISAČKO - MOSLAVAČKA ŽUPANIJA

IV. IZMJENE I DOPUNE PROSTORNOG PLANA  
SISAČKO - MOSLAVAČKE ŽUPANIJE

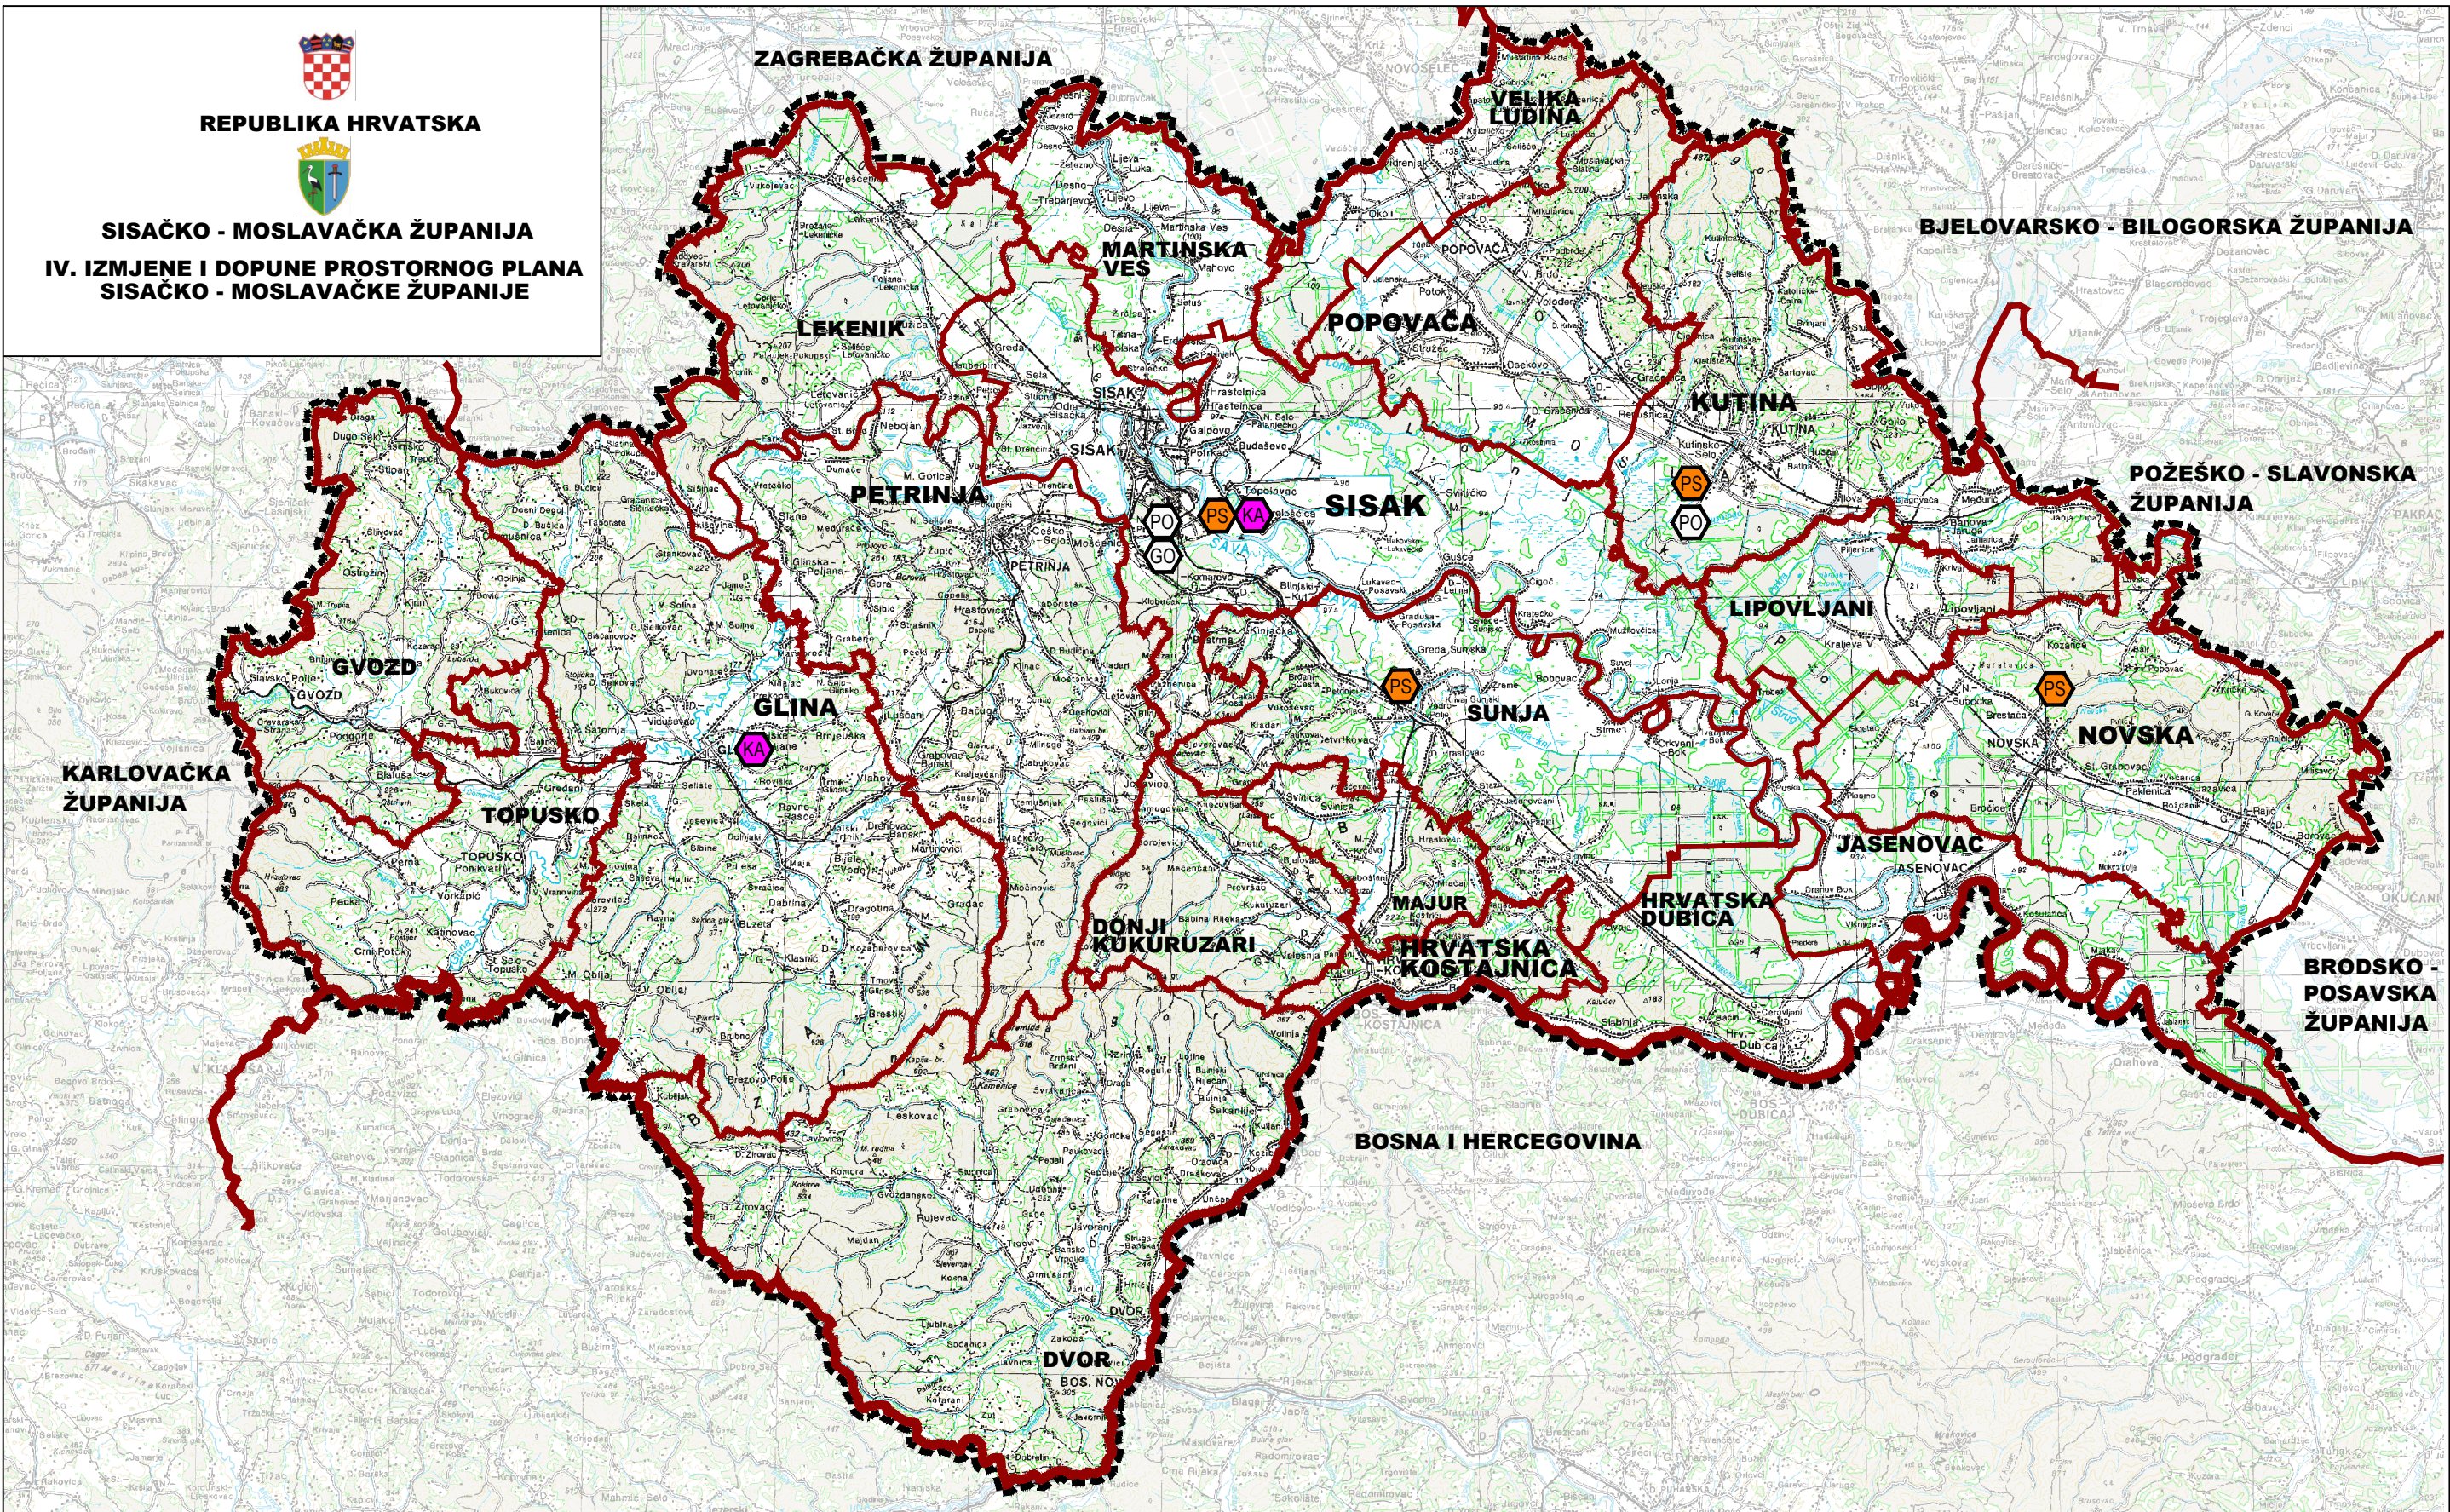

GRANICE:		OBRADA, SKLADIŠTENJE I ODLAGANJE OTPADA:	
DRŽAVNA GRANICA	GO	LOKACIJA ZA GOSPODARENJE GRAĐEVINSKIM OTPADOM	KA
ŽUPANIJSKA GRANICA	PO	GRAĐEVINA ZA OBRADU NEOPASNOG PROIZVODNOG OTPADA	
OPĆINSKA, GRADSKA GRANICA	PO	PRETOVARNA STANICA I RECIKLAŽNO DVORIŠTE	
OSTALE GRANICE:			
OBUHVAAT PROSTORNOG PLANA	POST. PLAN.		POST. PLAN.

### KARTOGRAM 5. POSTUPANJE S OTPADOM

MJERILO 1:300 000

1 2 5 10 15 20 km

Pravna osoba/tijelo koje je izradilo Plan:

**ZAVOD ZA PROSTORNO UREĐENJE SISAČKO - MOSLAVAČKE ŽUPANIJE**