

TUMAČ

GRANICE



GRANIČA NASELJA


postojeće/planirano

POVRŠINE ZA RAZVOJ I UREĐENJE

- GRAĐEVINSKO PODRUČJE NASELJA



IZGRAĐENI DIO GRAĐEVINSKOG PODRUČJA

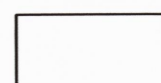
NEIZGRAĐENI DIO GRAĐEVINSKOG PODRUČJA
- UREĐENI DIO

- POVRŠINE IZVAN NASELJA




GROBLJE

INFRASTRUKTURNI SUSTAVI

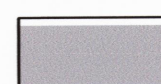

ZAŠTITNI KORIDOR ELEKTROENERGETSKOG VODAA

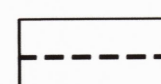

ZAŠTITNI KORIDOR PRUGE

PODRUČJA S OGRANIČENJIMA U KORIŠTENJU




PODRUČJE POD MINAMA

PODRUČJA PRIMJENE POSEBNIH MJERA UREĐENJA I ZAŠTITE



GRANIČA OBUHVATA OBVEZE IZRADE UPU-a

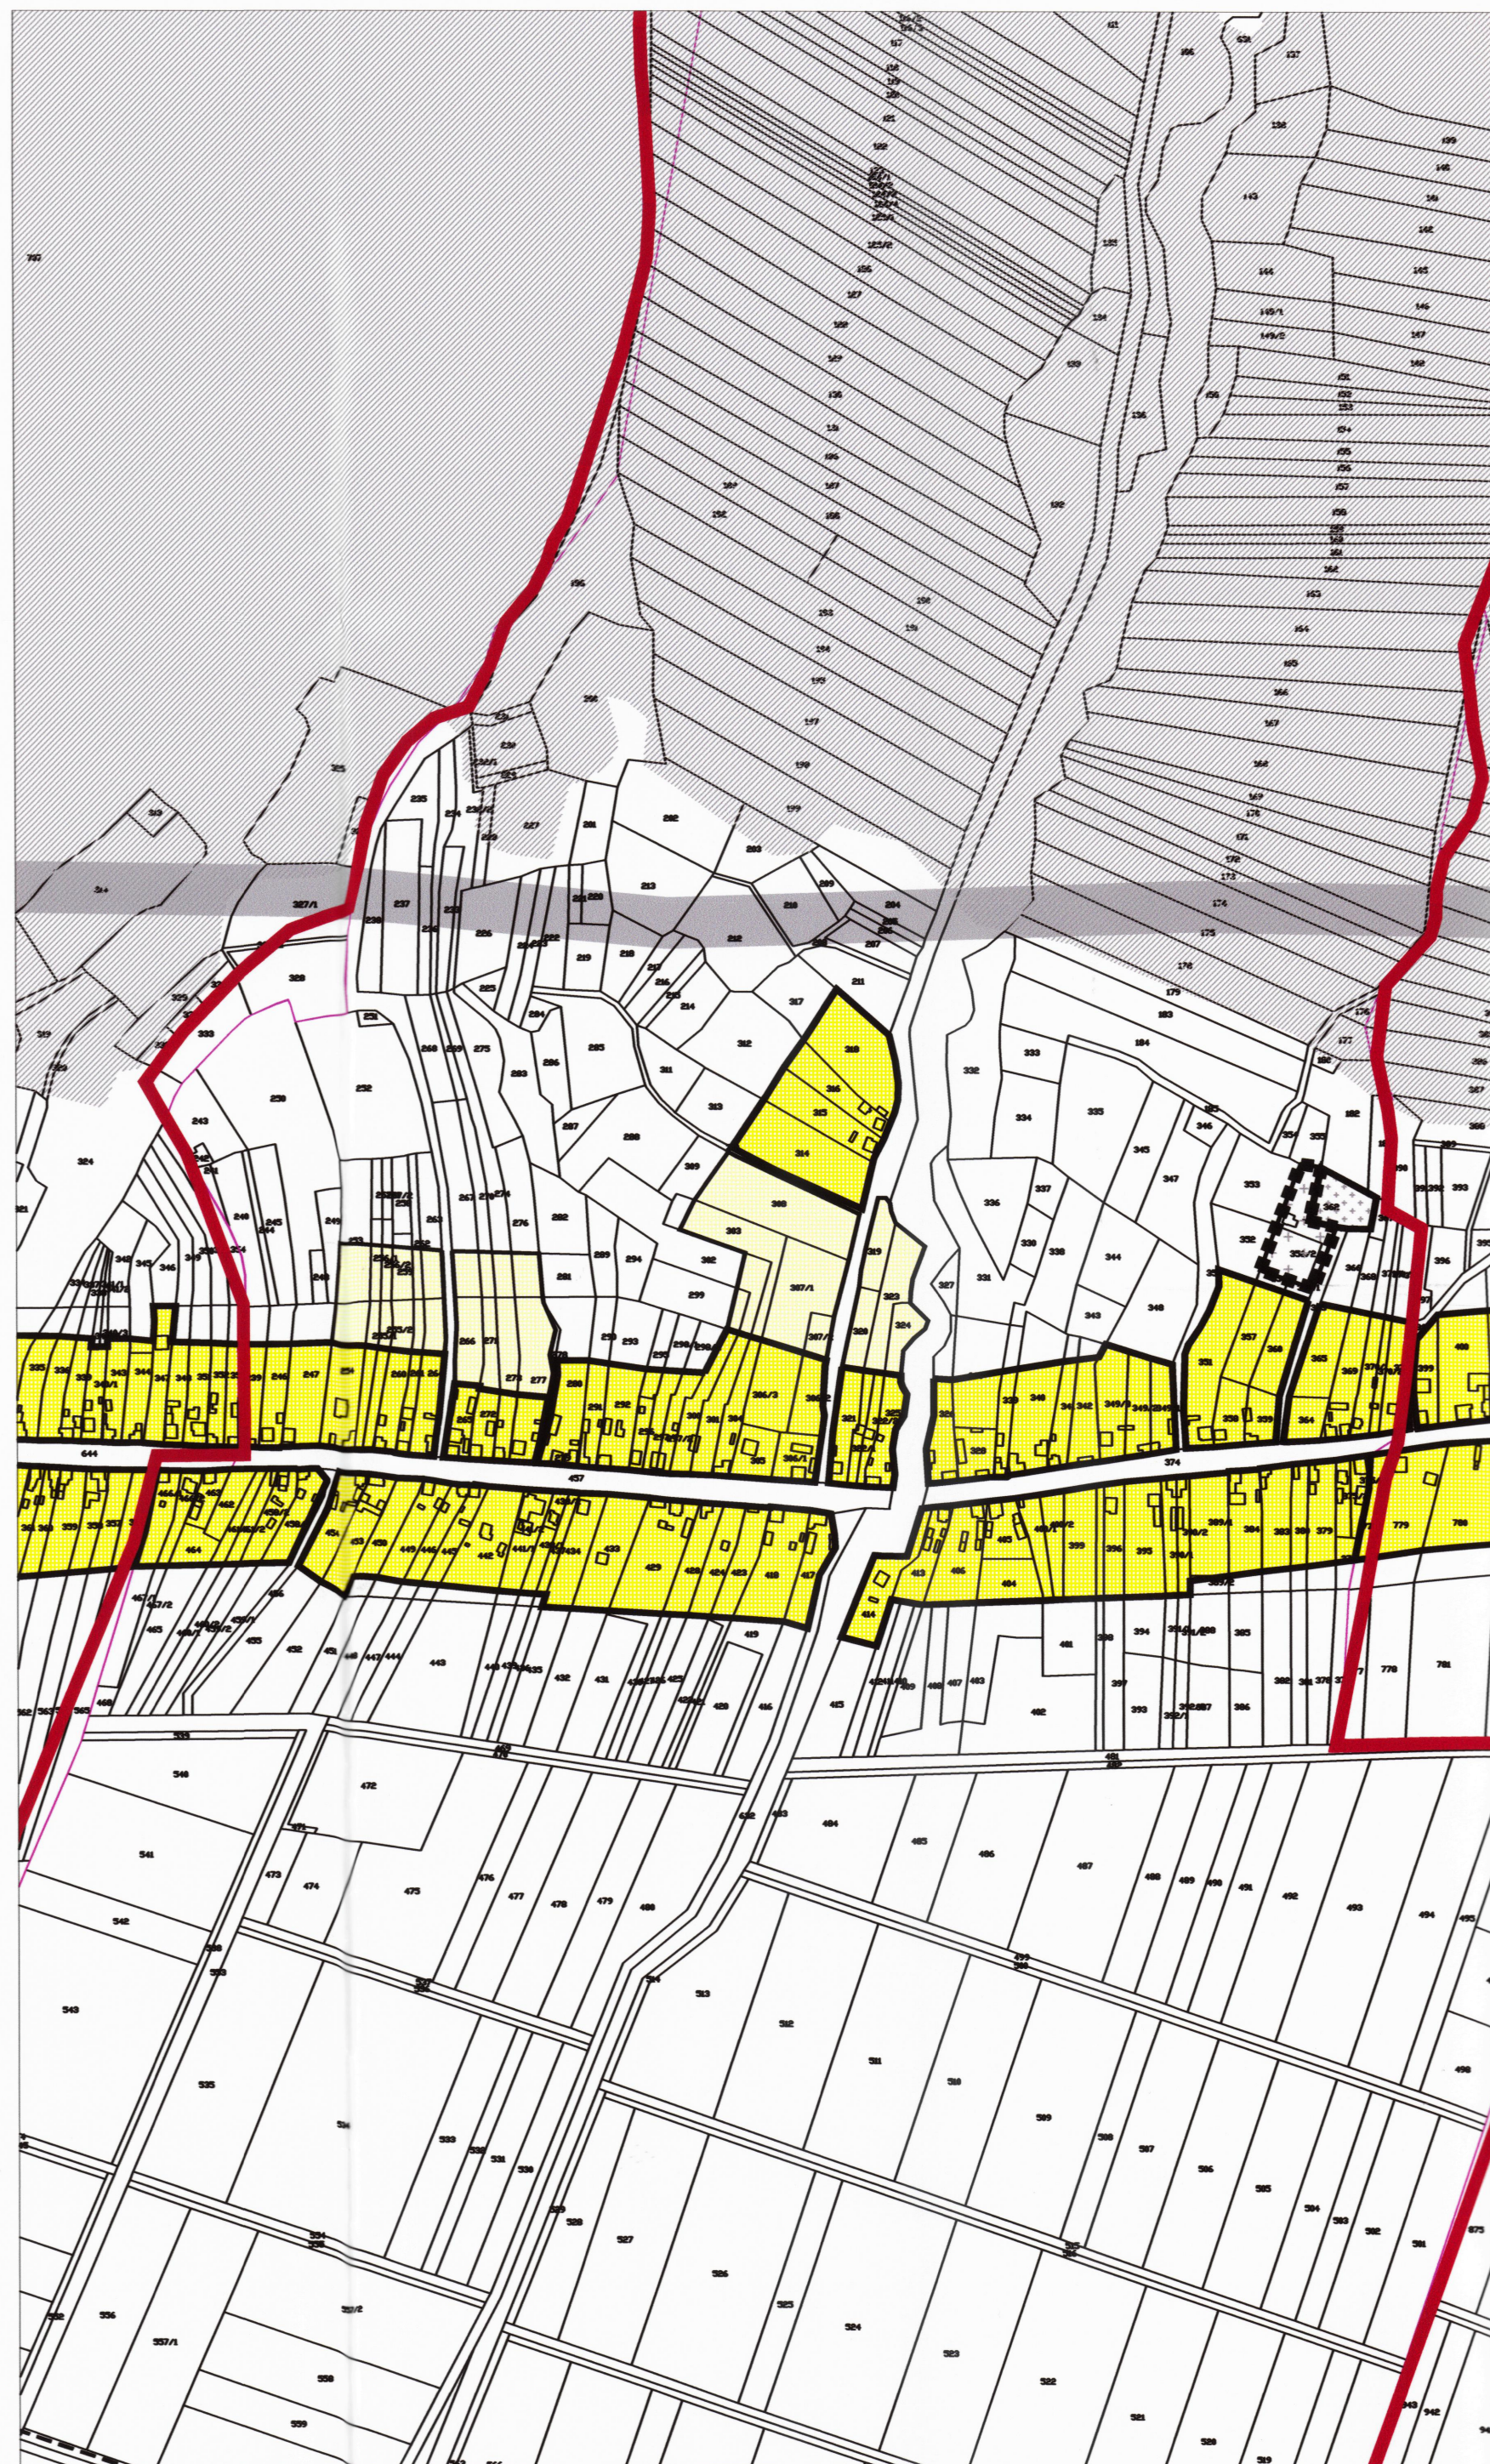PROSTORNI PLAN UREĐENJA
GRADA NOVSKE
IV. IZMJENE I DOPUNEGRAĐEVINSKO PODRUČJE
NASELJE VOĆARICA

M 1:5 000 | 0 m | 100 m | 200 m | 300 m | 400 m | 500 m | S

SISAČKO MOSLAVAČKA ŽUPANIJA



GRAD NOVSKA

PROSTORNI PLAN UREĐENJA GRADA NOVSKE
IV. IZMJENE I DOPUNE

GRAĐEVINSKO PODRUČJE NASELJA VOĆARICA

Broj kartografskog prikaza: 5.23.

Mjerilo kartografskog prikaza: 1: 5 000

Odluka o izradi IV. Izmjena i dopuna Prostornog plana uređenja Grada Novske: "Službeni vjesnik" br. 18/20.

Odluka predstavničkog tijela o donošenju IV. Izmjena i dopuna Prostornog plana uređenja Grada Novske: "Službeni vjesnik" br. 21/21.

Javna rasprava objavljena je 03.02.2021. god.

Javni uvid održan je od 04.02.2021. do 11.02.2021. god.

Pečat tijela odgovornog za provođenje javne rasprave:

Odgovorna osoba za provođenje javne rasprave:



M.P.

Mišo Tušek, dipl.ing. geod.

Kordinator izrade Plana:
Upravni odjel za komunalno gospodarstvo, prostorno planiranje, graditeljstvo i zaštitu okoliša

Mišo Tušek, dipl.ing.geod.

Pravna osoba koja je izradila Plan:

ZAVOD ZA PROSTORNO UREĐENJE SISAČKO - MOSLAVAČKE ŽUPANIJE

Pečat pravne osobe koja je izradila plan:

Odgovorna osoba:

SISAK
1.

Ravnatelj: Domagoj Orlić, dipl. ing. prom.

Odgovorni voditelj izrade Plana: Margita Malnar, dipl. ing. arh., ovl. arh. urb.

MARGITA MALNAR
DIPLOMIRANA ARHITEKTICA
POSREDOVANJE
A-U 454/1

Stručni tim u izradi plana:

1. Margita Malnar, dipl.ing.arh.
2. Domagoj Orlić, dipl.ing.prom.
3. Valentina Šerbec, dipl.ing.arh.
4. Goran Šalić, mag.geog.5. Darko Bohatka, dipl.ing.agr.
6. Ivan Talijan, dipl.ing.prom.
7. Valentina Sučić, mag.ing.traff.

Stručna suradnja: Branka Šimanović, dipl.iur.

Pečat predstavničkog tijela:

Predsjednik predstavničkog tijela:



Istovjetnost ovog prostornog plana s izvornikom ovjerava:

Ivica Vulić

Pečat nadležnog tijela:

(ime, prezime, potpis)

M.P.