

TUMAČ

GRANICE

GRANICA NASELJA

postojeće planirano

POVRŠINE ZA RAZVOJ I UREĐENJE

- GRAĐEVINSKO PODRUČJE NASELJA

IZGRAĐENI DIO GRAĐEVINSKOG PODRUČJA

NEIZGRAĐENI DIO GRAĐEVINSKOG PODRUČJA - UREĐENI DIO

- POVRŠINE IZVAN NASELJA

GOSPODARSKA NAMJENA

UGOSTITELJSKO-TURISTIČKA NAMJENA

GROBLJE

INFRASTRUKTURNI SUSTAVI

ZAŠTITNI KORIDOR ELEKTROENERGETSKOG VODA


PODRUČJA S OGRANIČENJIMA U KORIŠTENJU

ZONA ZAŠTITE B

KONTAKTNA ZONA ZAŠTITE B ILI POJEDINAČNE GRAĐEVINE

PODRUČJA PRIMJENE POSEBNIH MJERA UREĐENJA I ZAŠTITE


GRANICA OBUHVATA OBEVEZE IZRADE UPU-a

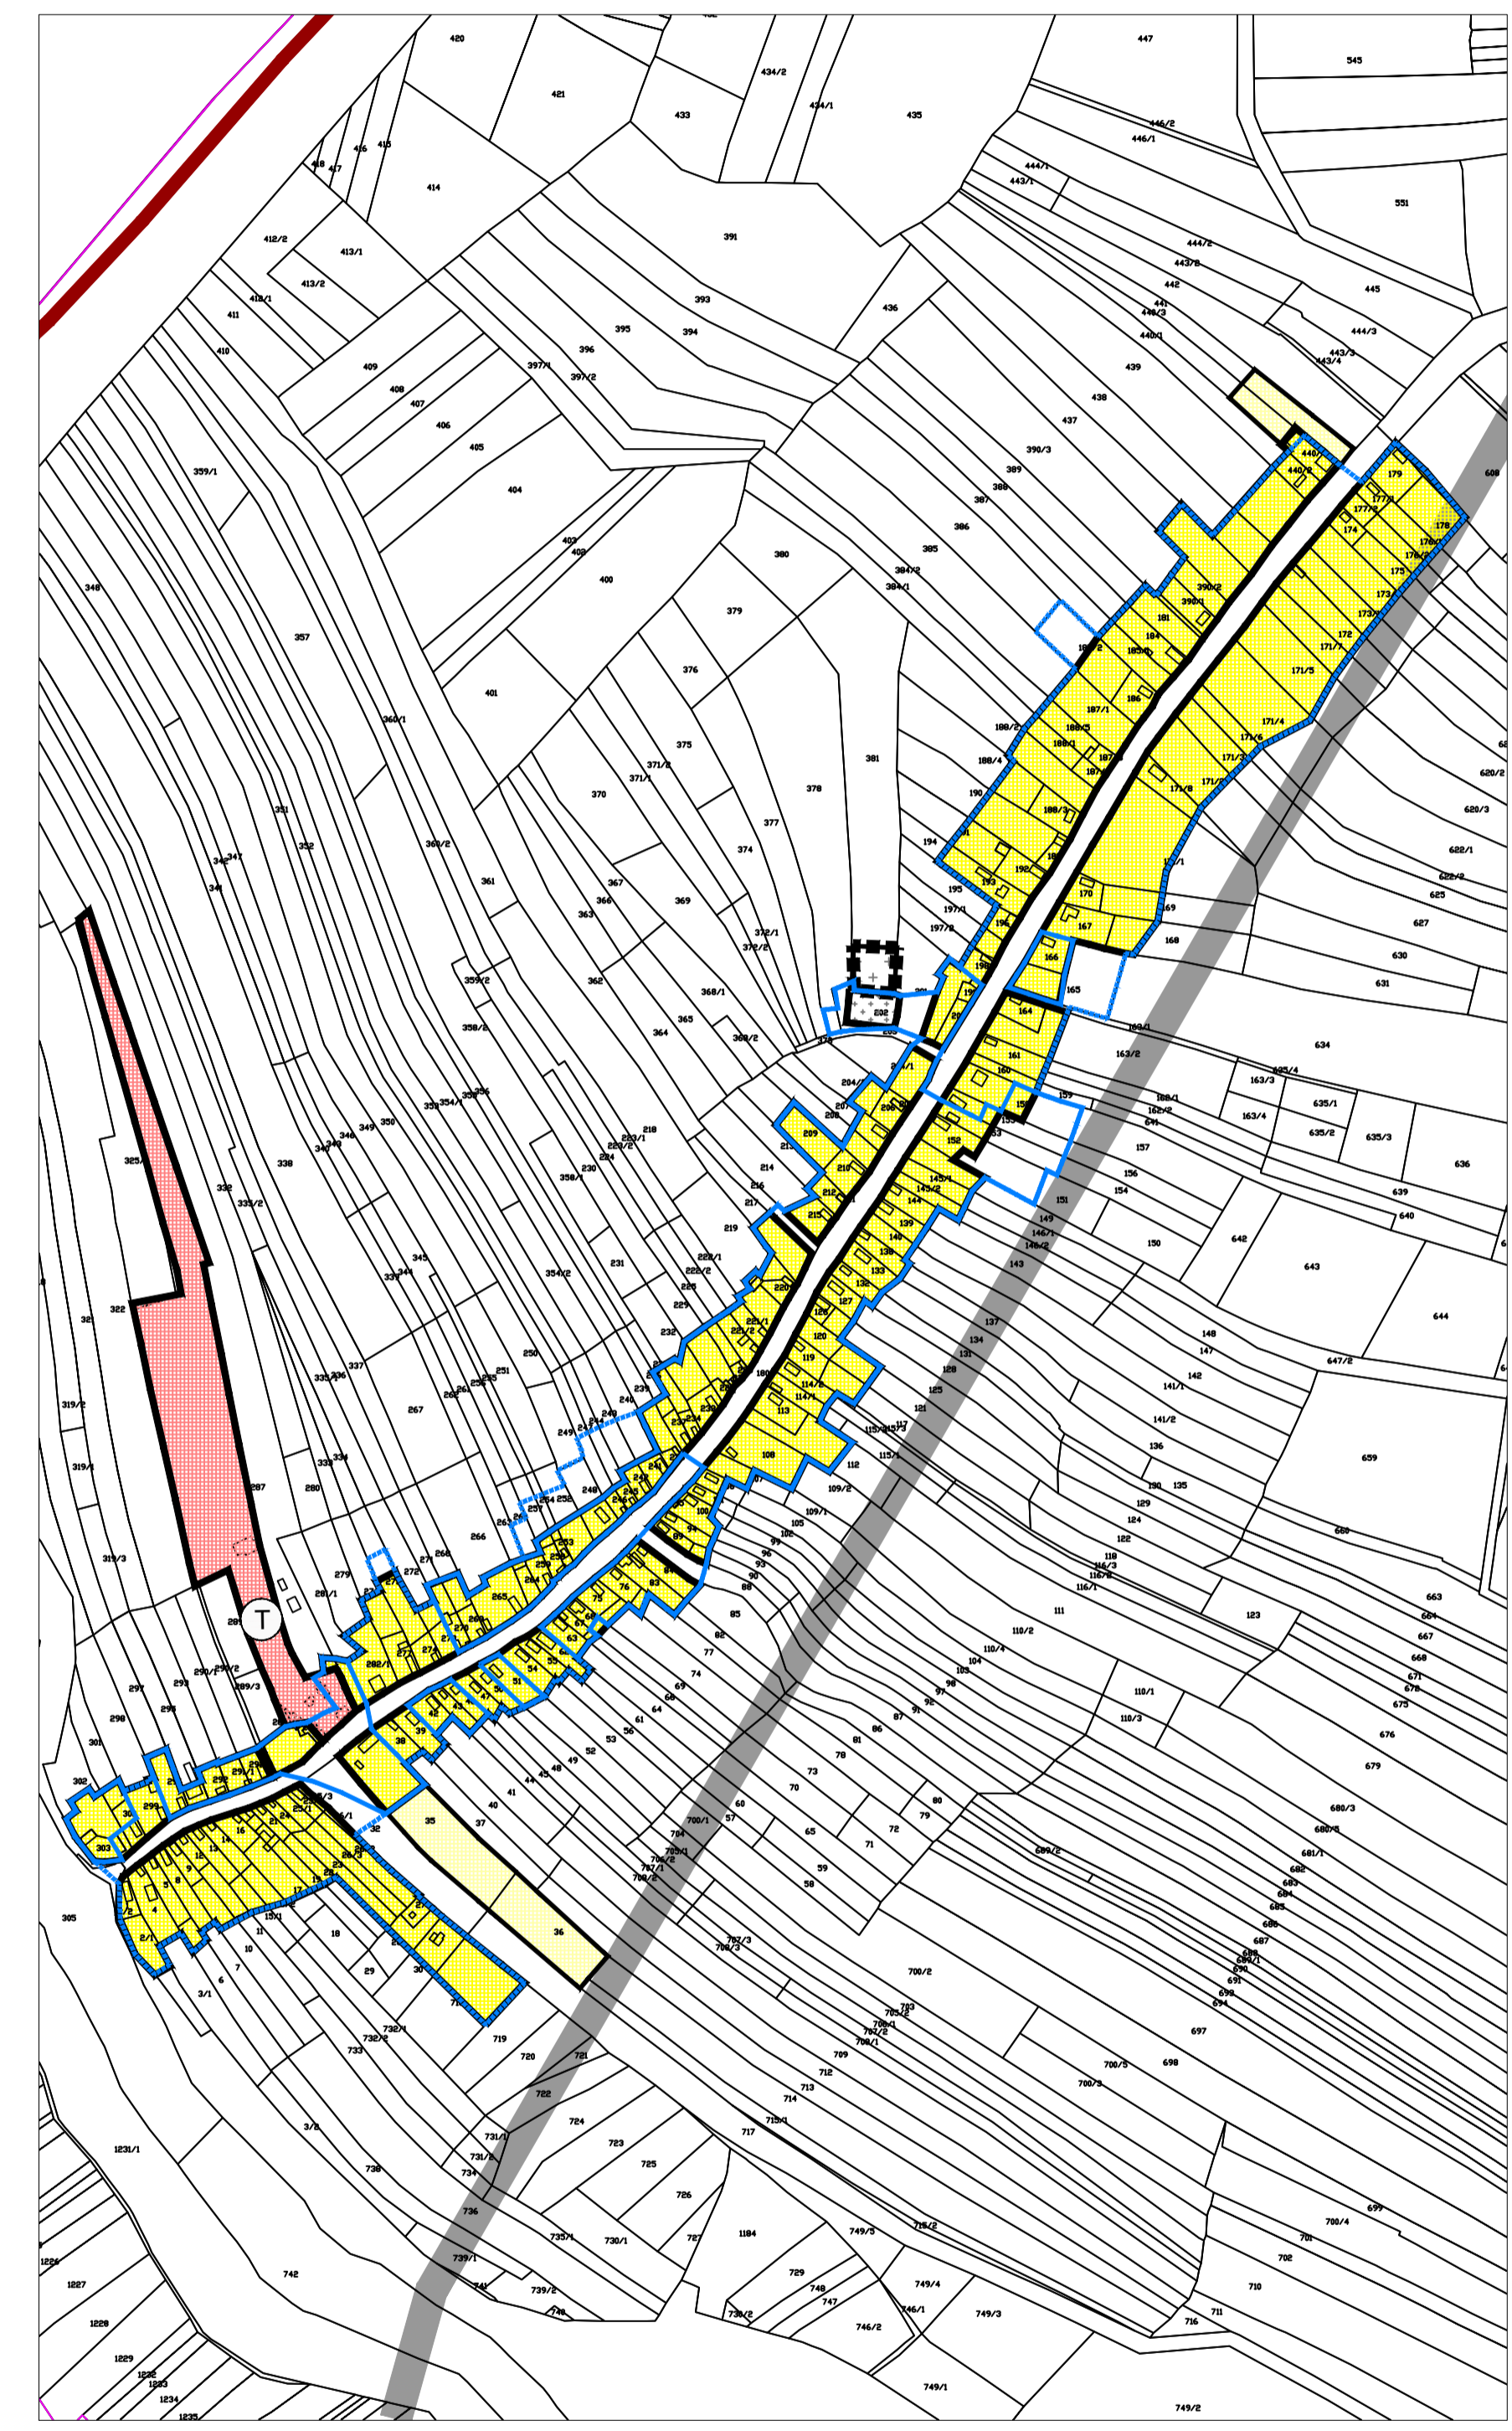

PROSTORNI PLAN UREĐENJA GRADA NOVSKE
(PROČIŠĆENI TEKST)

GRAĐEVINSKO PODRUČJE NASELJE PLESMO

M 1:5 000 | 0 m | 100 m | 200 m | 300 m | 400 m | 500 m | S

<p>SISAČKO - MOSLAVAČKA ŽUPANIJA</p>  <p>GRAD NOVSKA</p>	
<p>PROSTORNI PLAN UREĐENJA GRADA NOVSKE (PROČIŠĆENI TEKST)</p>	
<p>GRAĐEVINSKO PODRUČJE NASELJA PLESMO</p>	
<p>Broj kartografskog prikaza: 5.14.</p>	<p>Mjerilo kartografskog prikaza: 1:5 000</p>
<p>Odluka o izradi:</p>	<p>Odluka o donošenju Prostornog plana uređenja Grada Novske (pročišćeni tekst), "Službeni vjesnik" br. 30/21.</p>
<p>Javna rasprava objavljena je:</p>	<p>Javni uvid održan je:</p>
<p>Pečat tijela odgovornog za provođenje javne rasprave:</p>	<p>Odgovorna osoba za provođenje javne rasprave:</p>
<p>M.P.</p>	<p>.....</p>
<p>Koordinator izrade Plana:</p>	
<p>Pravna osoba koja je izradila Plan:</p> <p>ZAVOD ZA PROSTORNO UREĐENJE SISAČKO - MOSLAVAČKE ŽUPANIJE</p>	
<p>Pečat pravne osobe koja je izradila plan:</p>	<p>Odgovorna osoba:</p>
<p>M.P.</p>	<p>Ravnatelj: Domagoj Orlić, dipl. ing. prom.</p>
<p>Odgovorni voditelj izrade pročišćenog teksta Plana:</p> <p>Margita Malnar, dipl. ing. arh., ovl. arh. urb.</p>	
<p>Stručni tim u izradi plana:</p>	
<p>Pečat predstavničkog tijela:</p>	<p>Predsjednik Odbora za statutarno - pravna pitanja</p>
<p>M.P.</p>	<p>Ivana Matanović</p>
<p>Istovjetnost ovog prostornog plana s izvornikom osjeva:</p>	<p>Pečat nadležnog tijela:</p>
<p>..... (ime, prezime, potpis)</p>	<p>M.P.</p>