

TUMAČ

GRANICE

 GRANICA NASELJA

postojeće | planirano

POVRŠINE ZA RAZVOJ I UREĐENJE

- GRAĐEVINSKO PODRUČJE NASELJA

 IZGRAĐENI DIO GRAĐEVINSKOG PODRUČJA

 NEIZGRAĐENI DIO GRAĐEVINSKOG PODRUČJA
- UREĐENI DIO

- POVRŠINE IZVAN NASELJA

 GROBLJE

INFRASTRUKTURNI SUSTAVI


 ZAŠTITNI KORIDOR ELEKTROENERGETSKOG VODA


 ZAŠTITNI KORIDOR PRUGE

PODRUČJA S OGRANIČENJIMA U KORIŠTENJU

 PODRUČJE POD MINAMA

PODRUČJA PRIMJENE POSEBNIH MJERA UREĐENJA I ZAŠTITE

 GRANICA OBUHVATA OBVEZE IZRADE UPU-a

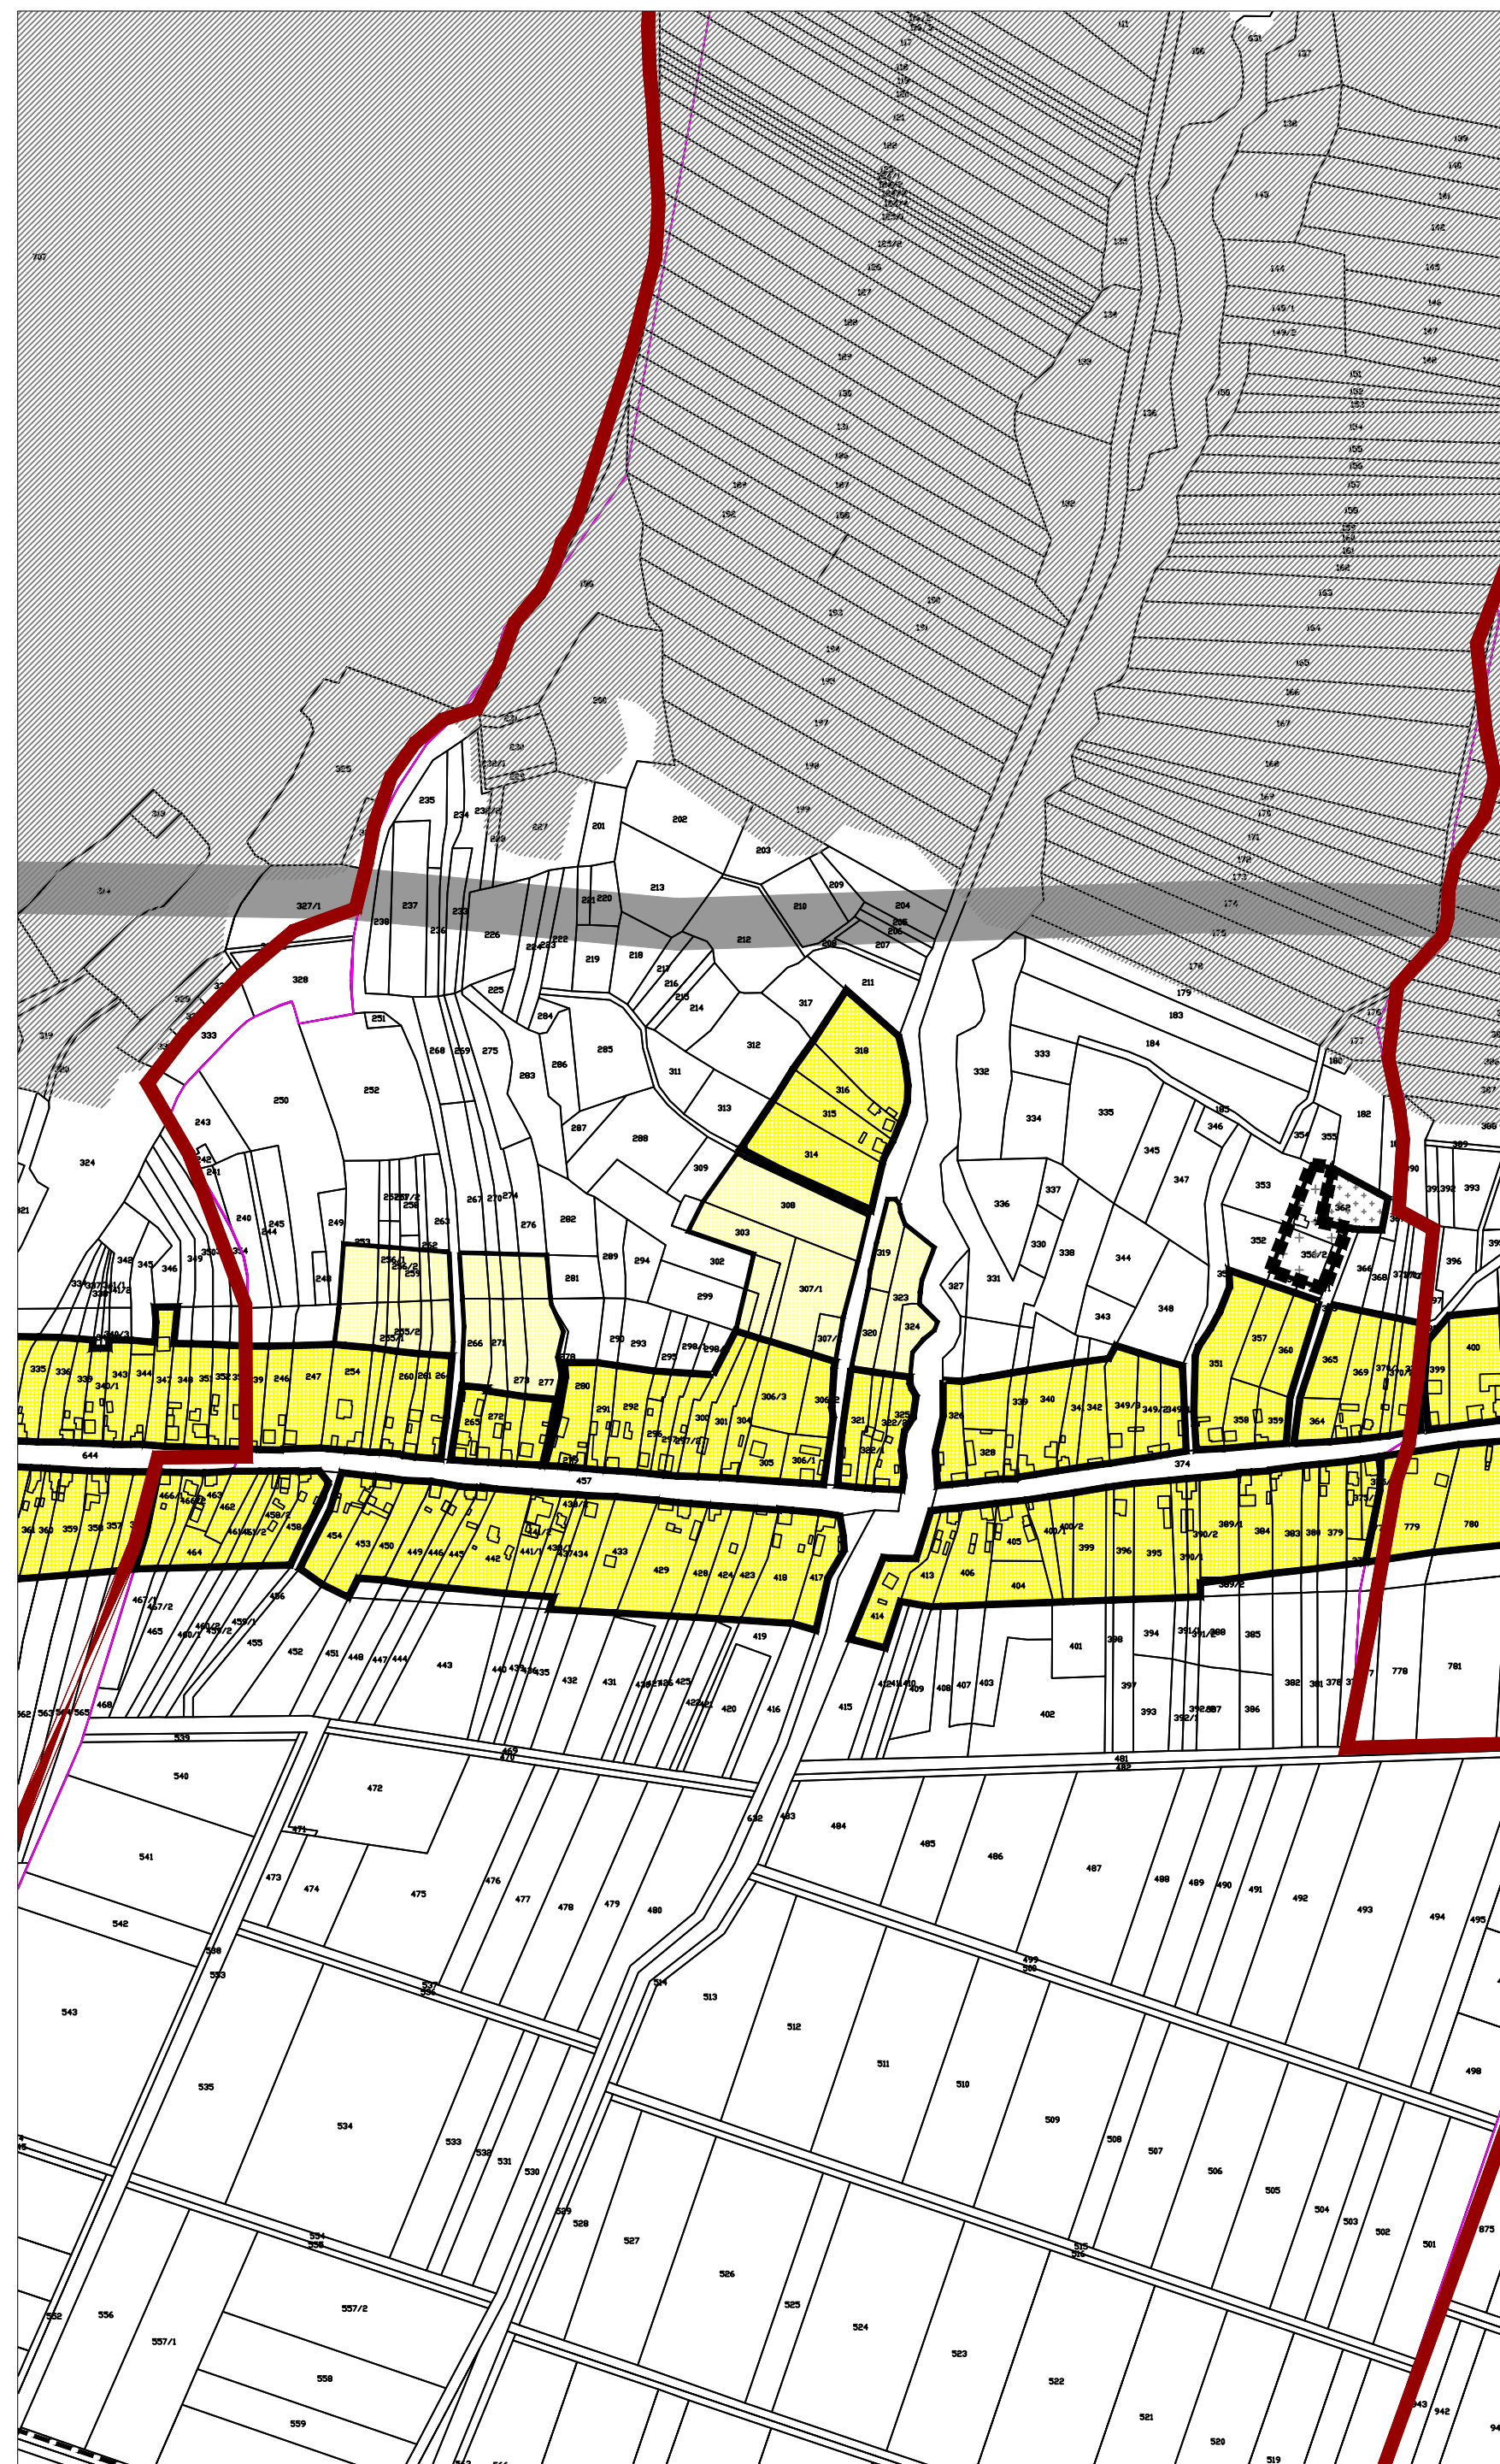

**PROSTORNI PLAN UREĐENJA
GRADA NOVSKE
(PROČIŠĆENI TEKST)**

**GRAĐEVINSKO PODRUČJE
NASELJE VOĆARICA**

M 1:5 000 | 0 m | 100 m | 200 m | 300 m | 400 m | 500 m | S

SISAČKO - MOSLAVAČKA
ŽUPANIJA



GRAD NOVSKA

**PROSTORNI PLAN UREĐENJA GRADA NOVSKE
(PROČIŠĆENI TEKST)**

GRAĐEVINSKO PODRUČJE NASELJA VOĆARICA

Broj kartografskog prikaza: 5.23.	Mjerilo kartografskog prikaza: 1:5 000
Odluka o izradi:	Odluka o donošenju Prostornog plana uređenja Grada Novske (pročišćeni tekst), "Službeni vjesnik" br. 30/21.
Javna rasprava objavljena je:	Javni uvid održan je:
Pečat tijela odgovornog za provođenje javne rasprave:	Odgovorna osoba za provođenje javne rasprave:
M.P.
Koordinator izrade Plana:	
Pravna osoba koja je izradila Plan:	
ZAVOD ZA PROSTORNO UREĐENJE SISAČKO - MOSLAVAČKE ŽUPANIJE	
Pečat pravne osobe koja je izradila plan:	Odgovorna osoba:
M.P.
	Ravnatelj: Domagoj Orić, dipl. ing. prom.
Odgovorni voditelj izrade pročišćenog teksta Plana:	
Margita Malnar, dipl. ing. arh., ovl. arh. urb.	
Stručni tim u izradi plana:	
Pečat predstavničkog tijela:	Predsjednik Odbora za statutarno - pravna pitanja
M.P.
Istovjetnost ovog prostornog plana s izvornikom ovjerava:	Ivana Matanović Pečat nadležnog tijela:
..... (ime, prezime, potpis)	M.P.