


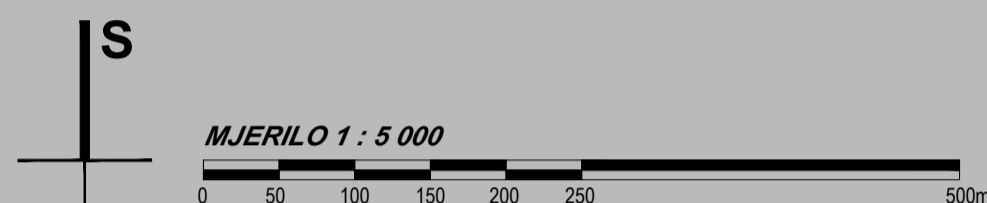

CPA CENTAR ZA PROSTORNO UREĐENJE I ARHITEKTURU D.O.O.

VII. IZMJENE I DOPUNE  
PROSTORNOG PLANA UREĐENJA  
GRADA PETRINJE

4. GRAĐEVINSKA PODRUČJA NASELJA  
4.1. LIST - LEKENIK 42




TUMAČ ZNAKOVA

GRANICE

GRANICA GRAĐEVINSKOG PODRUČJA

RAZVOJ I UREĐENJE POVRŠINA NASELJA

IZGRAĐENI DIO GRAĐEVINSKOG PODRUČJA

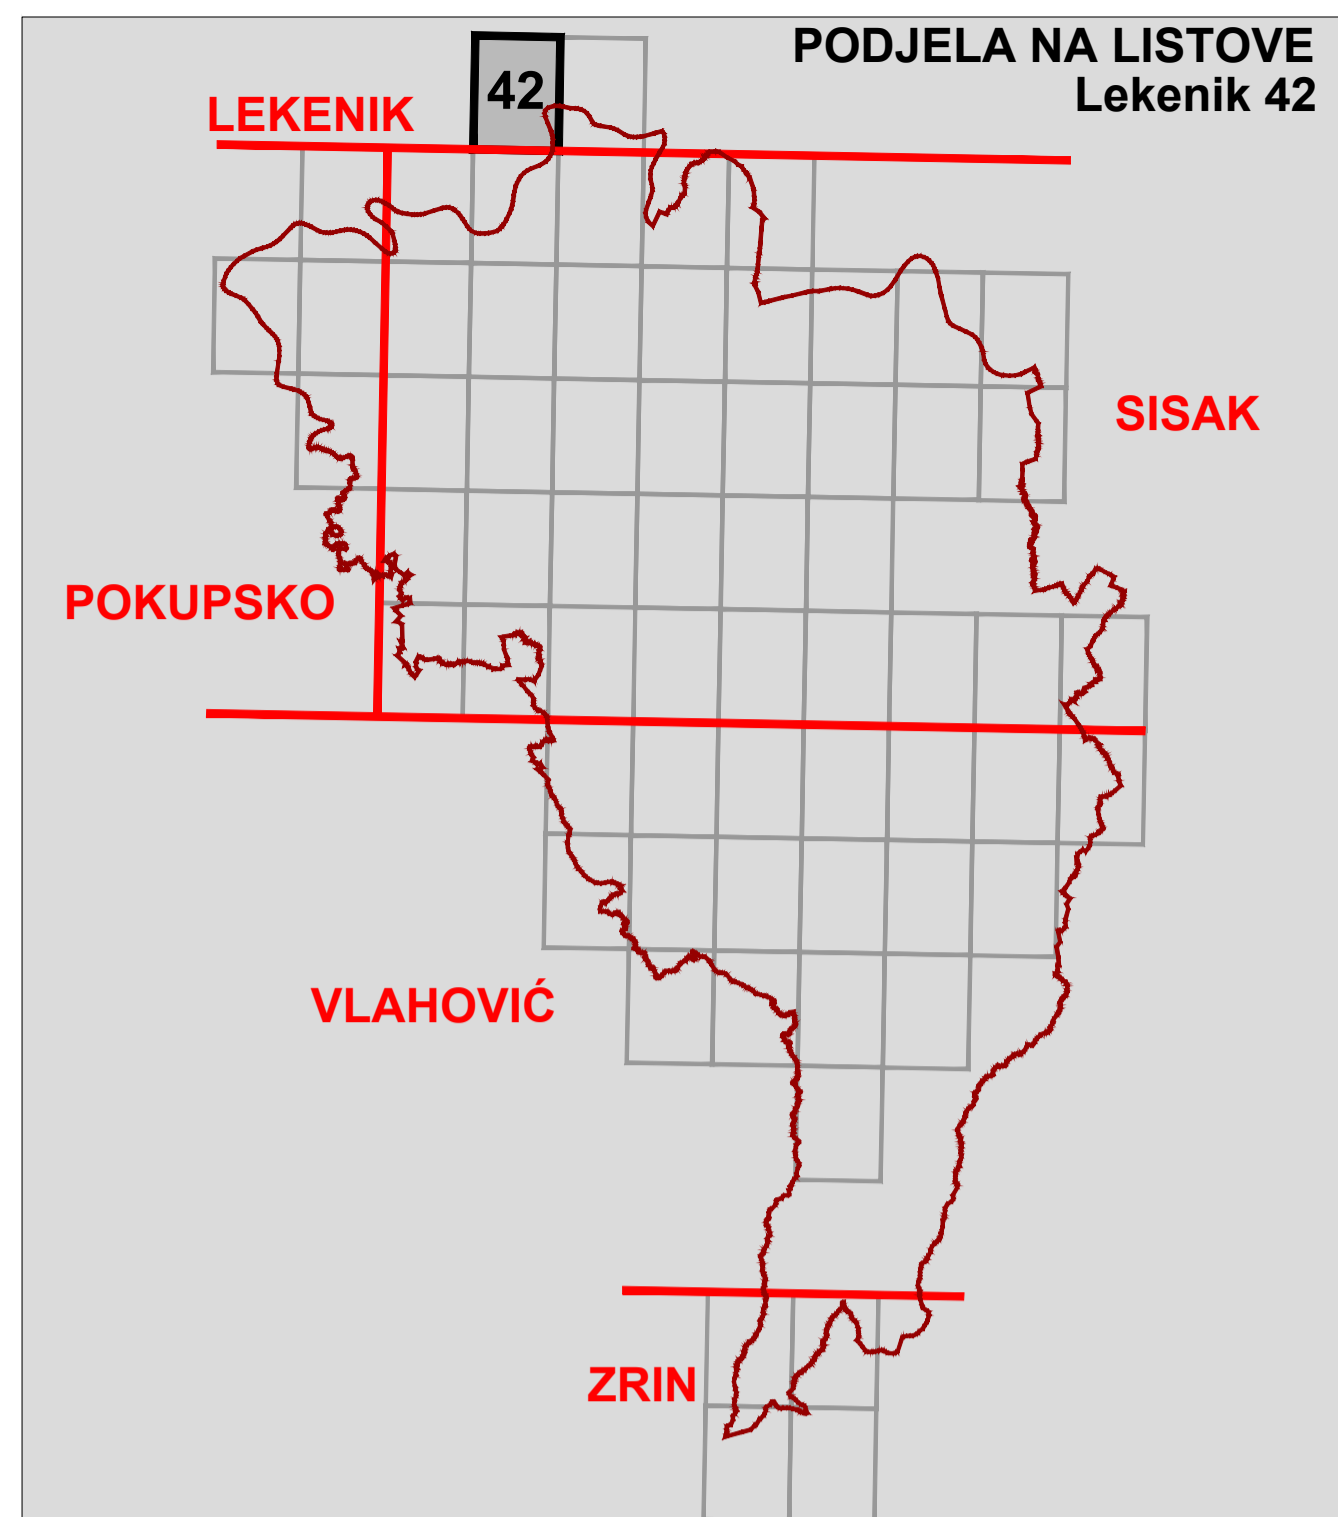

NASELJA

KATASTARSKE OPĆINE



1 Nebojan



A K.o. Gorske Mokrice

GRAD PETRINJA

Naziv prostornog plana:  
VII. IZMJENE I DOPUNE  
PROSTORNOG PLANA UREĐENJA GRADA PETRINJE

Naziv kartografskog prikaza:  
4. GRAĐEVINSKA PODRUČJA NASELJA  
LIST - LEKENIK 42

Broj kartografskog prikaza: 4.1. Mjerilo kartografskog prikaza: 1 : 5000

Odluka Gradskog vijeća Grada Petrinje o izradi VII. izmjena i dopuna PPUG-a Petrinje: "Službeni vjesnik", broj 15/20, 44/20 i 03/21 Odluka Gradskog vijeća Grada Petrinje o donošenju VII. izmjena i dopuna PPUG-a Petrinje: "Službeni vjesnik", broj 71/21

Javna rasprava objavljena je: 3. rujna 2021. godine Javni uvid održan: od 6. do 17. rujna 2021. godine

Pečat tijela odgovornog za provođenje javne rasprave: Odgovorna osoba za provođenje javne rasprave:

M.P.

Ivan Begić, dipl.iur.

Mišljenje na plan: JAVNA USTANOVA ZAVOD ZA PROSTORNO UREDNJE SISAČKO - MOSLAVAČKE ŽUPANIJE Klasa: 350-02/20-02/13, urbroj: 2176-117-03-21-9 od 10. listopada 2021. godine (temeljem članka 107. Zakona o prostornom uređenju, NN 153/13, 65/17, 144/18, 39/19 i 98/19)

Pravna osoba koja je izradila plan:  
CPA CENTAR ZA PROSTORNO UREĐENJE I ARHITEKTURU d.o.o.

Pečat pravne osobe koja je izradila plan:

Odgovorna osoba:

M.P.

Tomislav Dolečki, dipl.ing.arh.

Pečat odgovorne voditeljice izrade plana:

Odgovorna voditeljica izrade Nacrta prijedloga VII. izmjena i dopuna PPUG-a Petrinje

M.P.

mr.sc. Zrinka Tadić, dipl.ing.arh. ovlaštena arhitekta urbanistica

Stručni tim u izradi plana:

Suradnja u izradi plana:

1. Tomislav Dolečki, dipl.ing.arh.  
2. Neda Kaminski - Kirš, dipl.ing.arh.  
3. mr.sc. Zrinka Tadić, dipl.ing.arh.  
4. Dora Dolečki - Glasinović, dipl.ing.arh.

1. Igor Grubišić, dipl.ing.građ.  
2. Barbara Vajdić, dipl.oec.  
3. Josip Štefčić, dipl.iur.

Pečat Gradskog vijeća Grada Petrinje:

Predsjednik Gradskog vijeća Grada Petrinje:

M.P.

Robert Polansčak

Istovjetnost ovog prostornog plana s izvornikom ovjerava:

Pečat nadležnog tijela:

(ime, prezime, potpis)

M.P.

