


REPUBLIKA HRVATSKA  
SISAČKO - MOSLAVAČKA ŽUPANIJA  
GRAD PETRINJA






CPA CENTAR ZA PROSTORNO UREĐENJE I ARHITEKTURU D.O.O.

VIII. IZMJENE I DOPUNE  
PROSTORNOG PLANA UREĐENJA  
GRADA PETRINJE

4. GRAĐEVINSKA PODRUČJA NASELJA  
4.56. LIST - VLAHOVIĆ 24

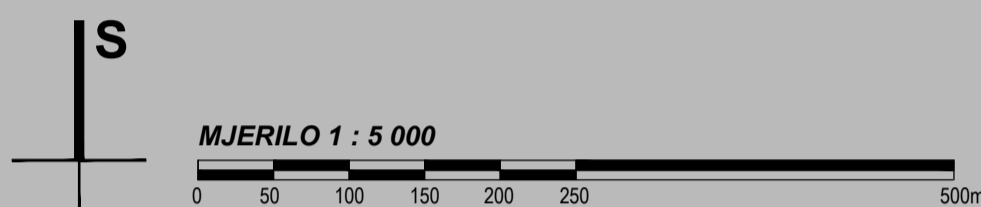

TUMAČ ZNAKOVA	
	GRANICE
	GRANICA GRAĐEVINSKOG PODRUČJA
	OBUH VAT VIII. ID PPUG-a PETRINJE
	RAZVOJ I UREĐENJE POVRŠINA NASELJA IZGRAĐENI DIO GRAĐEVINSKOG PODRUČJA
	RAZVOJ I UREĐENJE POVRŠINA IZVAN NASELJA GROBLJE - POSTOJEĆE

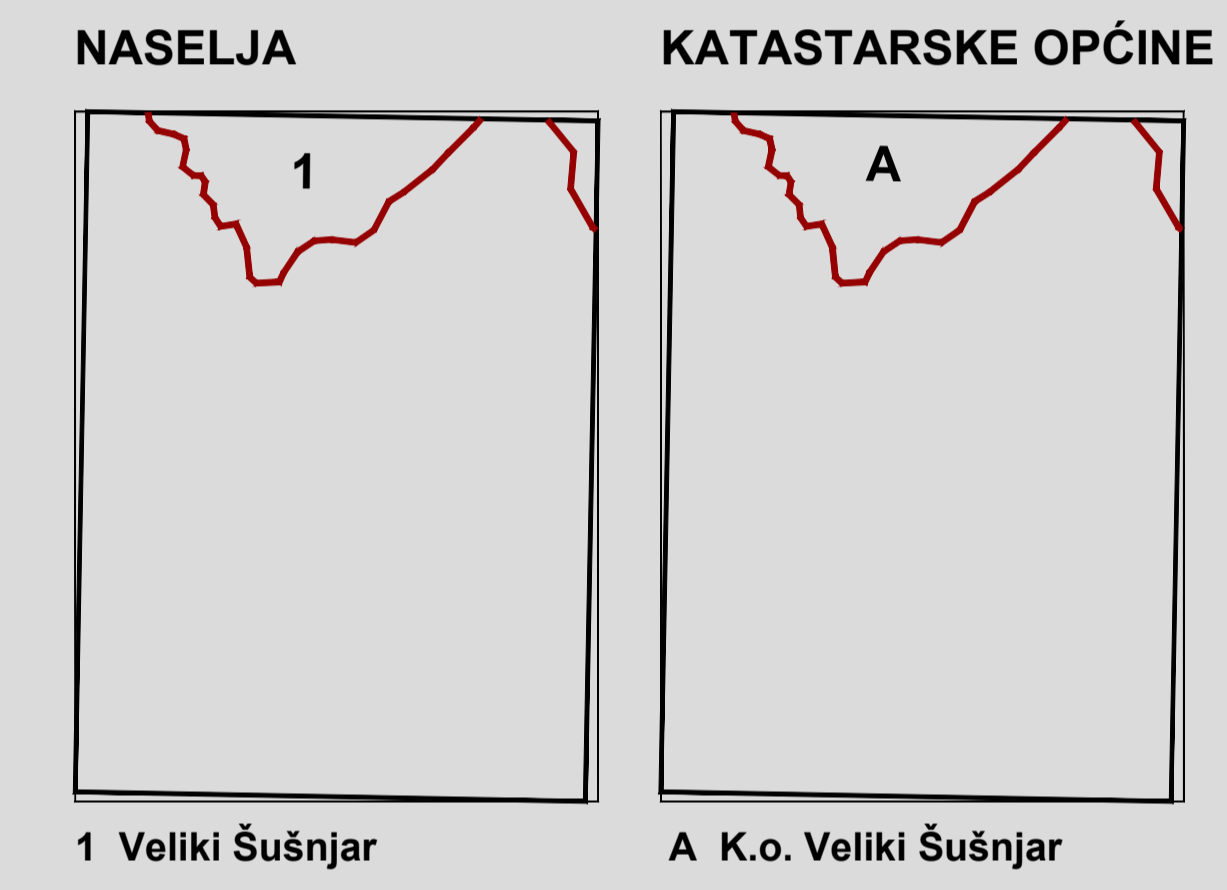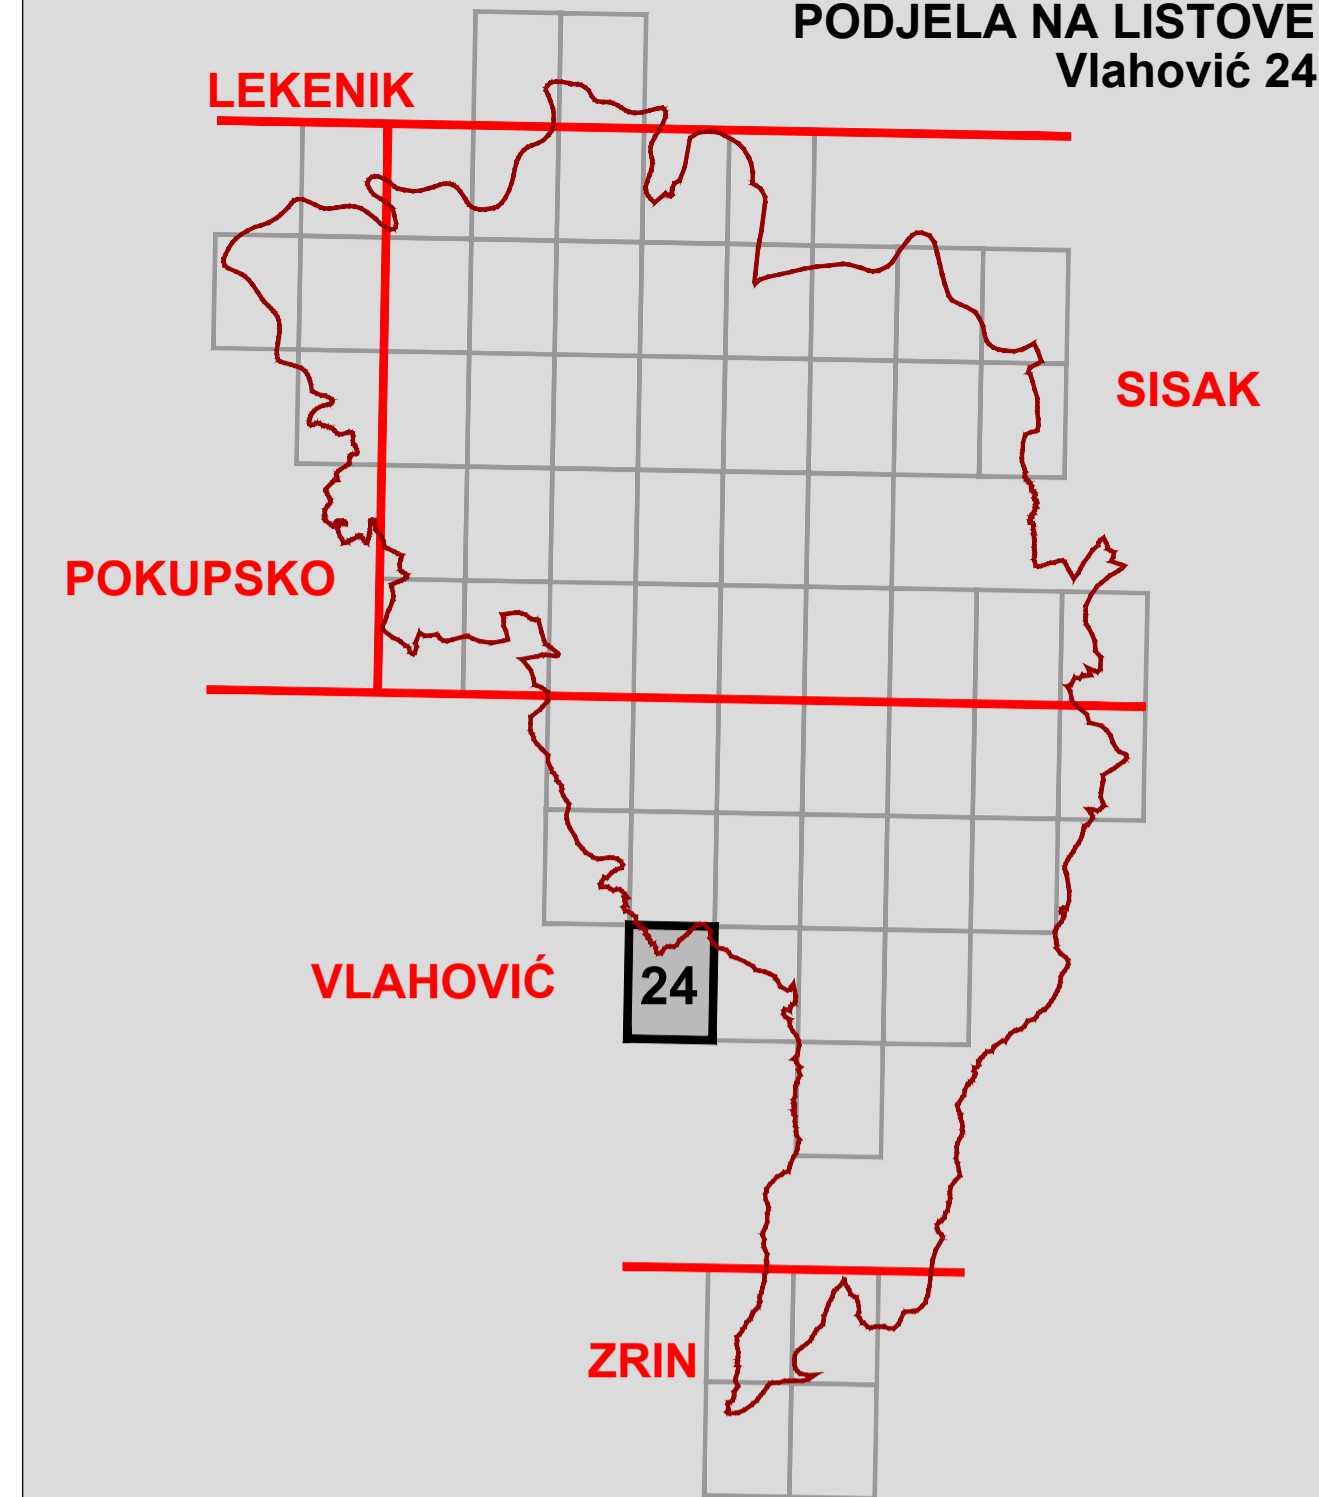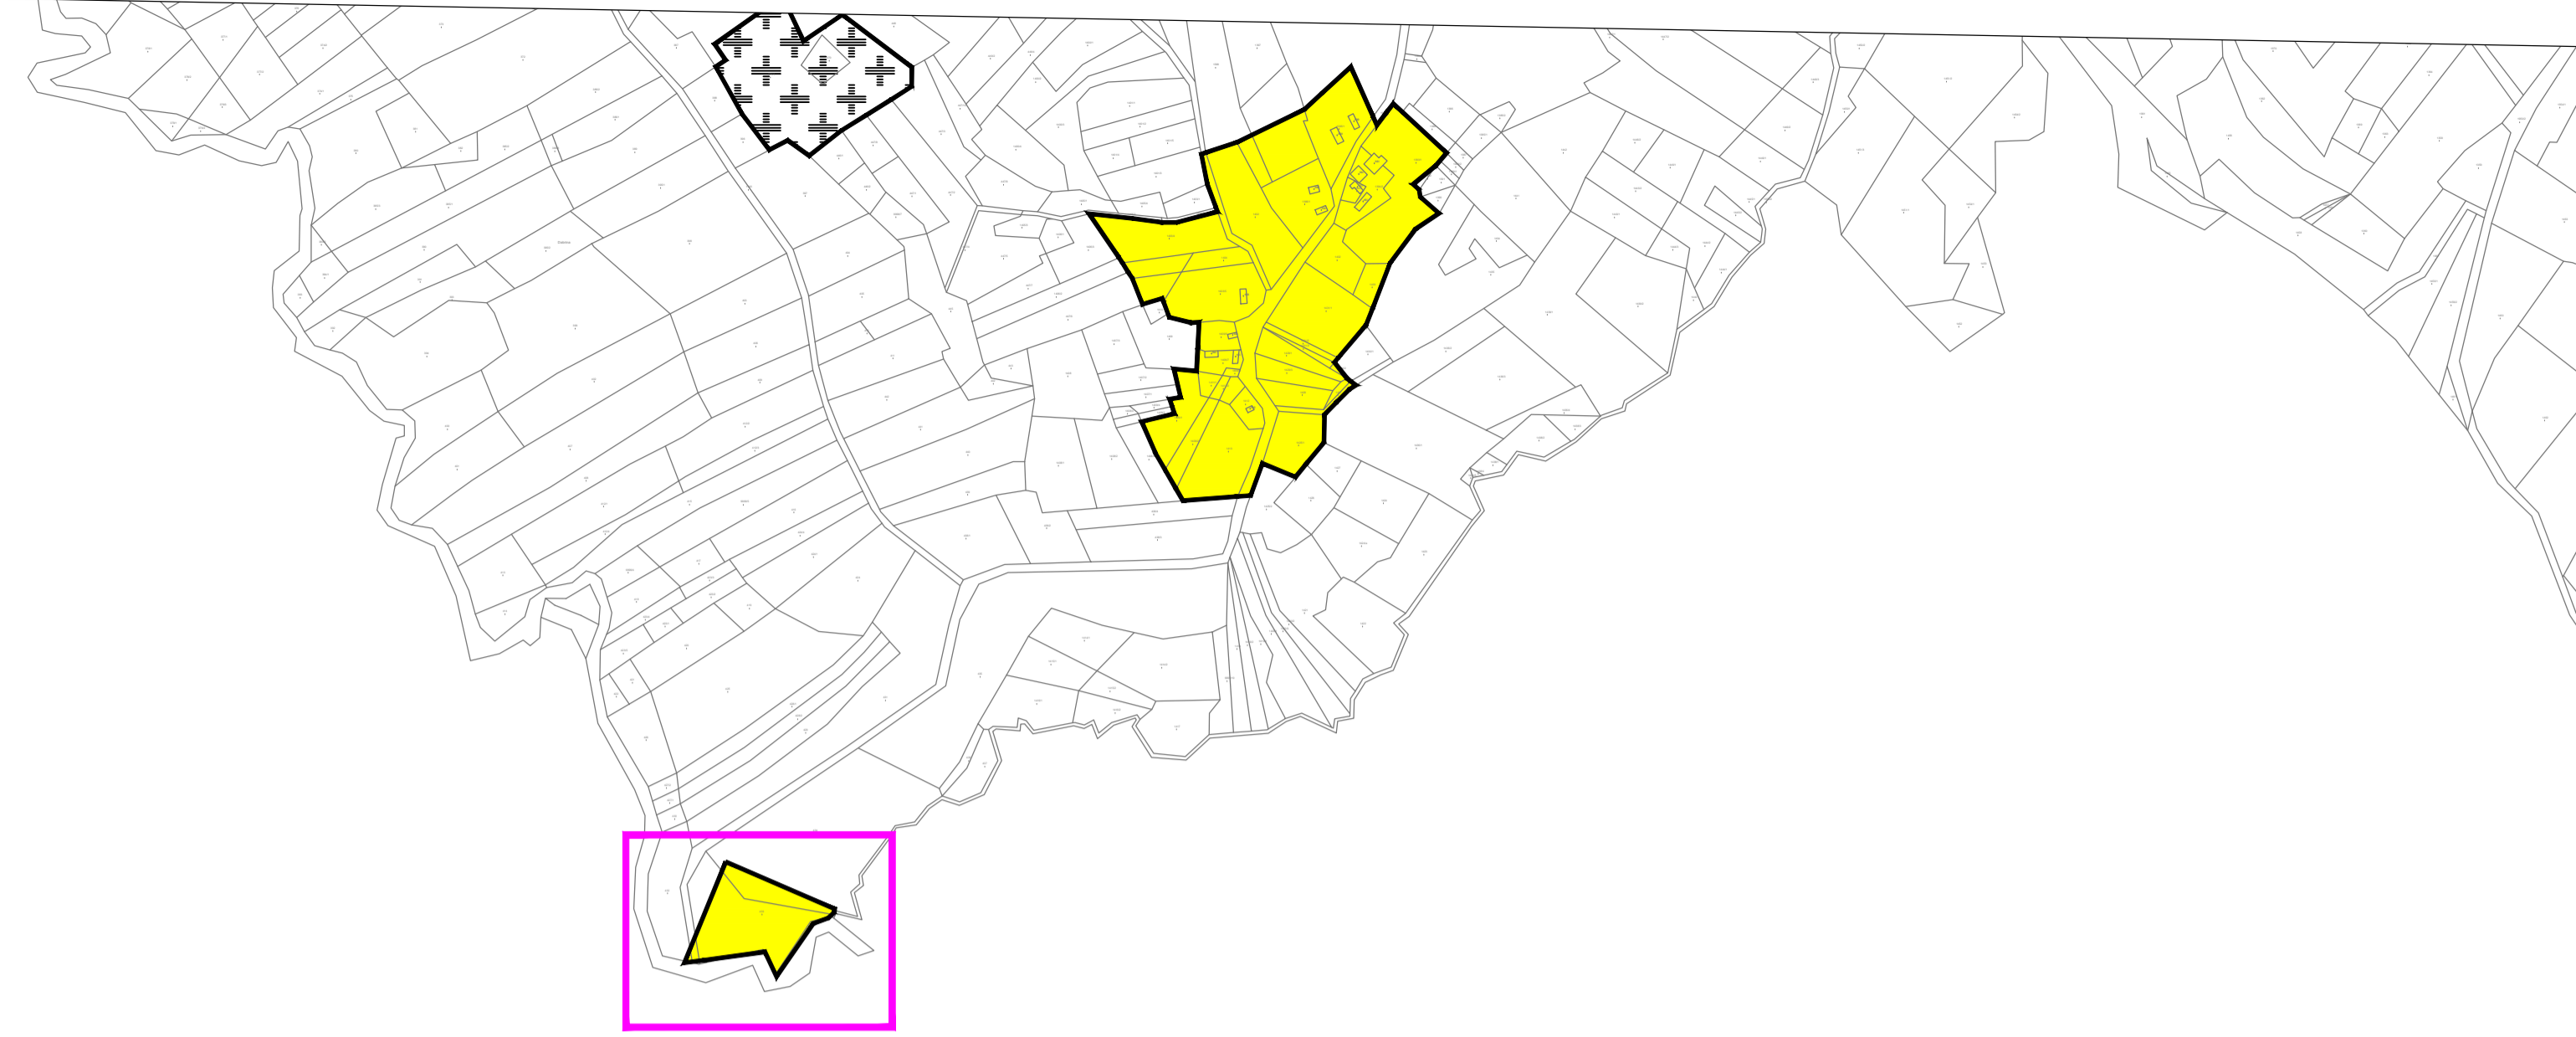

GRAD PETRINJA	
Naziv prostornog plana: VIII. IZMJENE I DOPUNE PROSTORNOG PLANA UREĐENJA GRADA PETRINJE	
Naziv kartografskog prikaza: 4. GRAĐEVINSKA PODRUČJA NASELJA LIST - VLAHOVIĆ 24	
Broj kartografskog prikaza: 4.56.	Mjerilo kartografskog prikaza: 1 : 5000
Odluka Gradskog vijeća Grada Petrinje o izradi VIII. izmjena i dopuna Prostornog plana uređenja Grada Petrinje: "Službeni vjesnik", 45/22 i 103/22	Odluka Gradskog vijeća Grada Petrinje o donošenju VIII. izmjena i dopuna Prostornog plana uređenja Grada Petrinje: "Službeni vjesnik", 54/23
Javna rasprava objavljena je: 26. svibnja 2023. godine	Javni uvid održan: od 31. svibnja do 07. lipnja 2023. godine
Pečat tijela odgovornog za provođenje javne rasprave:  M.P.	Odgovorna osoba za provođenje javne rasprave:  Ivan Begić, dipl.iur.
Mišljenje na plan: JAVNA USTANOVA ZAVOD ZA PROSTORNO UREĐENJE SISAČKO - MOSLAVAČKE ŽUPANIJE mišljenje klasa: 350-02/22-02/02, urbroj: 2176-117-03-23-6 od 16. lipnja 2023. godine na osnovi članka 107. Zakona o prostornom uređenju (NN 153/13, 66/17, 114/18, 39/19 i 98/19) da je Konačni prijedlog VIII. izmjena i dopuna Prostornog plana uređenja Grada Petrinje usklađen sa Prostornim planom Sisačko - moslavačke županije ("Službeni glasnik SMeZ", broj 04/01, 12/10, 10/17, 12/19, 23/19 - pročišćeni tekst i 07/23) Pravna osoba koja je izradila plan:	
Pečat pravne osobe koja je izradila plan:  M.P.	Odgovorna osoba:  Tomislav Dolečki, dipl.ing.arh.
Pečat odgovorne voditeljice izrade plana:  M.P.	Odgovorna voditeljica izrade Nacrta prijedloga VIII. izmjena i dopuna PPUG-a Petrinje:  Dora Dolečki Glasinović, dipl.ing.arh. ovlaštena arhitektica urbanistica Suradnja u izradi plana:
Stručni tim u izradi plana: 1. Tomislav Dolečki, dipl.ing.arh. 2. Neda Kaminski - Kirš, dipl.ing.arh. 3. mr.sc. Zrinka Tadić, dipl.ing.arh. 4. Dora Dolečki - Glasinović, dipl.ing.arh.	
Pečat Gradskog vijeća Grada Petrinje:  M.P.	Predsjednik Gradskog vijeća Grada Petrinje:  Robert Polanišćak
Istovjetnost ovog prostornog plana s izvornikom ovjerava:  ..... (ime, prezime, potpis)	Pečat nadležnog tijela:  M.P.