


REPUBLIKA HRVATSKA
SISAČKO - MOSLAVAČKA ŽUPANIJA
OPĆINA DVOR



II. IZMJENE I DOPUNE
PROSTORNOG PLANA UREĐENJA
OPĆINE DVOR


4. GRAĐEVINSKA PODRUČJA NASELJA
4.27. NASELJE DRAŠKOVAC, K.O. DRAŠKOVAC

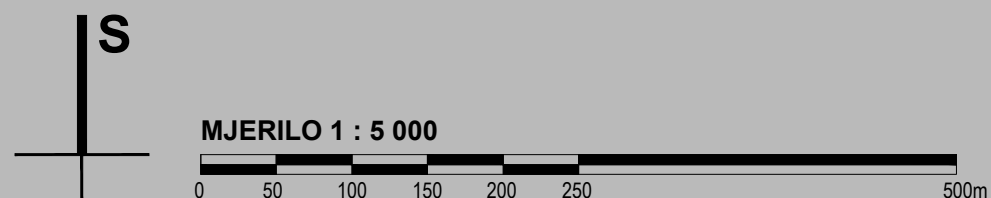


TUMAČ ZNAKOVA

RAZVOJ I UREĐENJE POVRŠINA NASELJA


IZGRAĐENI DIO GRAĐEVINSKOG PODRUČJA

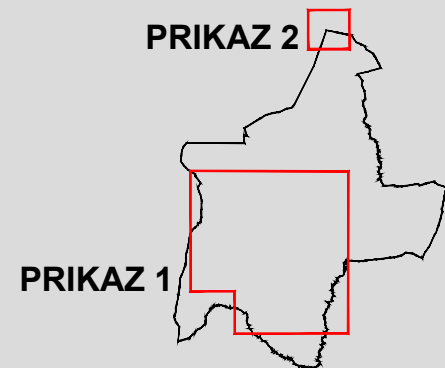

PRIKAZ 2

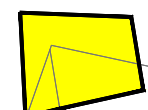

PRIKAZ 1

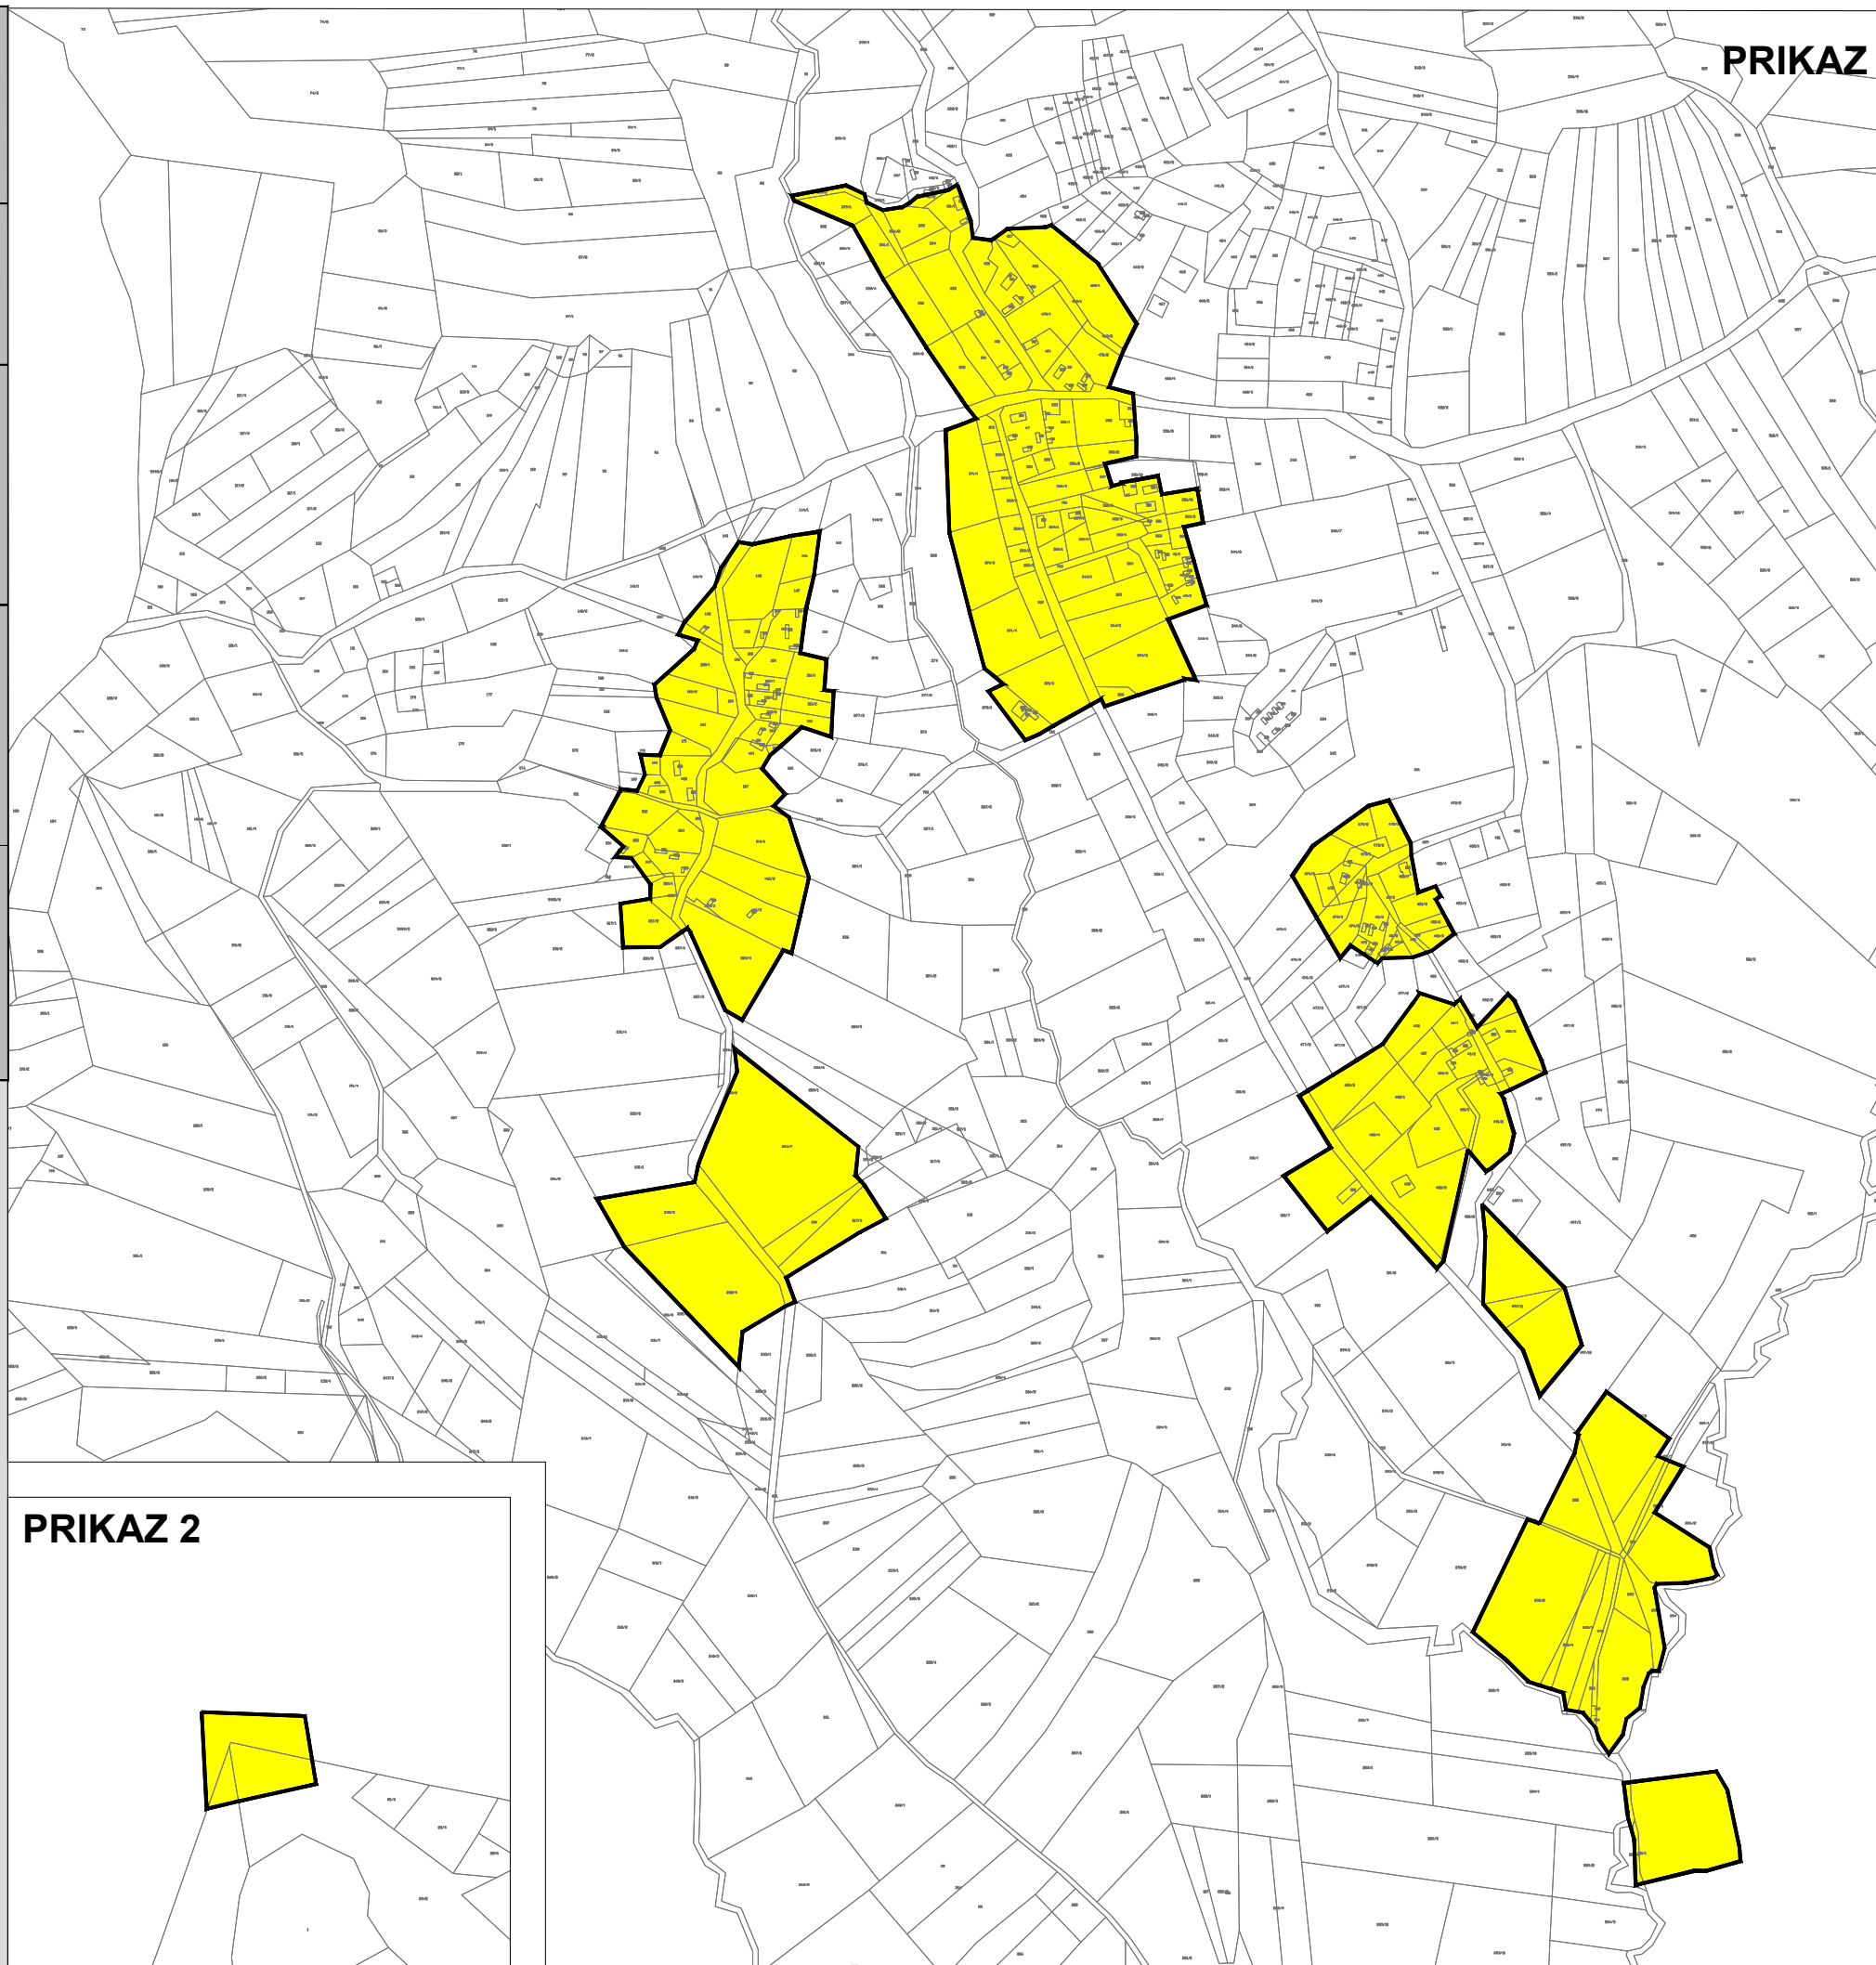

SISAČKO - MOSLAVAČKA ŽUPANIJA
OPĆINA DVOR

Naziv prostornog plana: II. IZMJENE I DOPUNE
PROSTORNOG PLANA UREĐENJA OPĆINE DVOR

Naziv kartografskog prikaza: GRAĐEVINSKA PODRUČJA NASELJA
NASELJE DRAŠKOVAC, K.O. DRAŠKOVAC

Broj kartografskog prikaza: 4.27. Mjerilo kartografskog prikaza: 1 : 5000

Odluka Općinskog vijeća Općine Dvor o izradi
II. izmjena i dopuna Prostornog plana uređenja Općine Dvor:
"Službeni vjesnik" Općine Dvor, broj 58/15

Odluka Općinskog vijeća Općine Dvor o donošenju
II. izmjena i dopuna Prostornog plana uređenja Općine Dvor:
"Službeni vjesnik" Općine Dvor, broj 19/18

Javna rasprava objavljena je:
14.11.2017. godine

Javni uvid održan:
od 23.11. do 7.12.2017. godine

Pečat tijela odgovornog za provođenje javne rasprave:


Odgovorna osoba za provođenje javne rasprave:

M.P.

.....
Stevo Paripović
v.d. pročelnika JUO

Suglasnost na plan:
JAVNA USTANOVA ZAVOD ZA PROSTORNO UREĐENJE SISAČKO - MOSLAVAČKE ŽUPANIJE
mišljenje klasa: 350-01/17-07/01, urbroj: 2176-117-03-18-03 od 22.01.2018. godine
(prema članku 107. Zakona o prostornom uređenju, NN 153/13 i 65/17)

Pravna osoba koja je izradila plan:

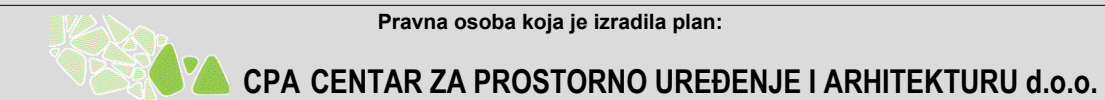

Pečat pravne osobe koja je izradila plan:

Odgovorna osoba:

M.P.

.....
Tomislav Dolečki, dipl.ing.arh.
Odgovorni voditelj izrade Nacrta prijedloga
II. izmjena i dopuna PPUO Dvor:

Pečat odgovornog voditelja izrade plana:

M.P.

.....
Tomislav Dolečki, dipl.ing.arh.
ovlaštani arhitekt urbanist

Stručni tim CPA d.o.o. u izradi plana:

1. Tomislav Dolečki, dipl.ing.arh.
2. Neda Kaminski - Kirš, dipl.ing.arh.
3. mr.sc. Zrinka Tadić, dipl.ing.arh.
4. Dora Dolečki Glasinović, dipl.ing.arh.

Suradnja u izradi Plana:

1. Igor Grubišić, dipl.ing.građ.
2. Josip Štefičić, dipl.iur.
3. Barbara Vajdić, dipl.oec.

Pečat Općinskog vijeća Općine Dvor:

Predsjednik Općinskog vijeća Općine Dvor:

M.P.

.....
Stjepan Buć
Pečat nadležnog tijela:

Istovjetnost ovog prostornog plana s izvornikom ovjerava:

M.P.

.....
(ime, prezime, potpis)