


**II. IZMJENE I DOPUNE
PROSTORNOG PLANA UREĐENJA
OPĆINE GVOZDO**

**3C. UVJETI KORIŠTENJA, UREĐENJA I
ZAŠTITE PROSTORA- PRELIMINARNA
OGRAĐENJA U ODNOSU NA KLIZIŠTA**

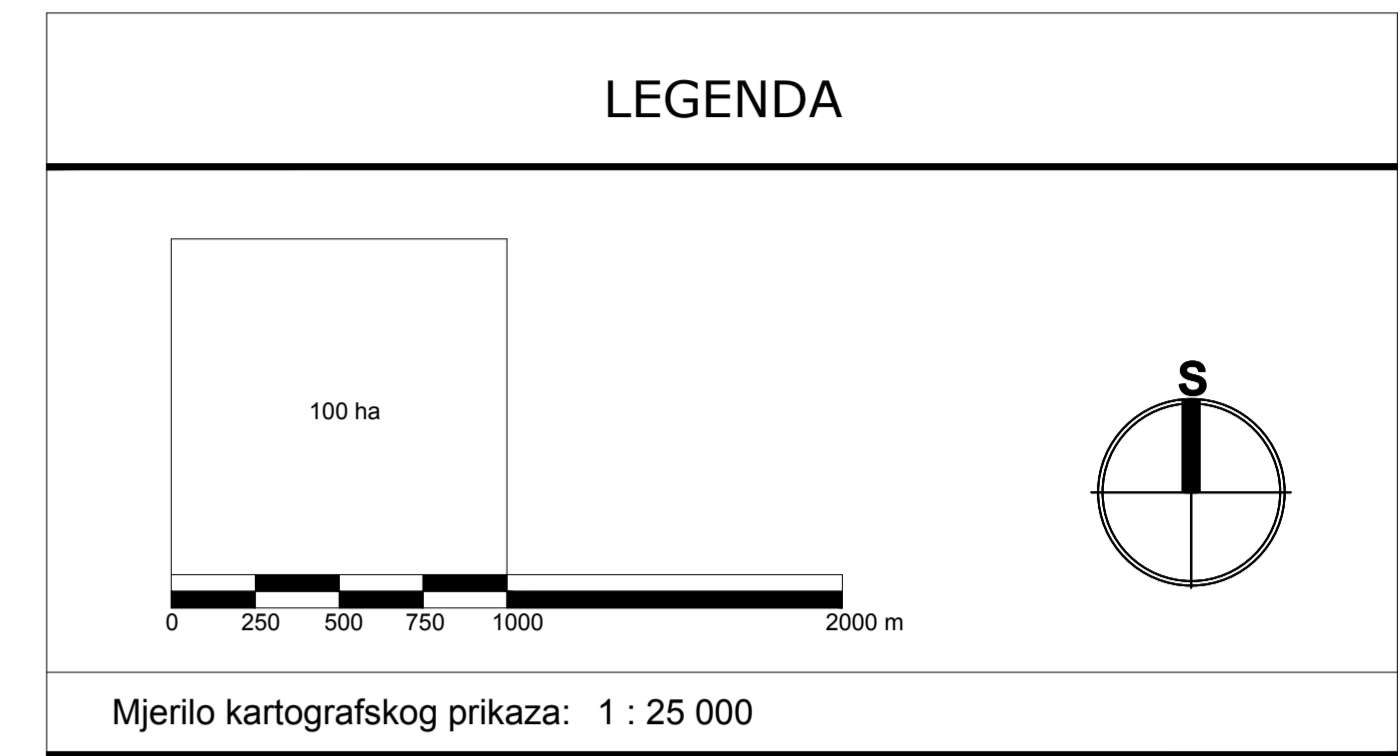

	ŽUPANIJSKA GRANICA
	GRANICA OPĆINE
	GRANICA NASELJA
	OBUHVAAT PROSTORNOG PLANA

LEGENDA

PODRUČJE POSEBNIH UVJETA KORIŠTENJA

PODLOŽNOST NA KLIZANJE

	Nije podložno na klizanje	Nije vjerojatna pojava klizišta
	Niska podložnost na klizanje	Niska vjerojatnost pojave klizišta
	Visoka podložnost na klizanje	Visoka vjerojatnost pojave klizišta

NAPOMENA: ograničenja u odnosu na klizišta smatraju se preliminarnim zbog metodologije izrade inventara klizišta, kao i metodologije procjene podložnosti, koje su prilagođene raspoloživim metodama prikupljanja podataka, što je detaljnije opisano u poglavlju 2.3.3 izvješaja.

Podaci o evidentiranim klizištima mogu se koristiti za izradu hitnih planskih i provedbenih mjera za obnovu. Temeljem ove karte evidencije (inventara) klizišta potrebno je propisati mjere za obnovu građevina koje se nalaze na zemljištima obtečenim ili ugroženim klizištima.

Zone podložnosti na klizanje mogu se koristiti za izradu prostornih planova nove generacije kao jedan od tematskih slojeva prirodnih ograničenja u odnosu na potencijalnu prirodnu opasnost. Temeljem ove karte podložnosti na klizanje potrebno je propisati posebne uvjete i mjere za prostorne planove regionalne i lokalne razine.

SISAČKO - MOSLAVAČKA ŽUPANIJA	
OPĆINA GVOZDO	
II. IZMJENE I DOPUNE PROSTORNOG PLANA UREĐENJA OPĆINE GVOZDO	
Naziv kartografskog prikaza: UVJETI KORIŠTENJA, UREĐENJA I ZAŠTITE PROSTORA - PRELIMINARNA OGRAĐENJA U ODNOSU NA KLIZIŠTA	
Brij kartografskog prikaza: 3C.	Mjerilo kartografskog prikaza: 1 : 25 000
Oslova za izradu plana: Odluka o izradi II. IZMJENE I DOPUNE Prostornog plana uređenja Općine Gvozdo u "Službenom vjesniku" br. 28/20.	Odluka o donošenju Plana: "Službeni vjesnik" br. 43/22.
Javna rasprava objavljena: "Vidovny list" od 04.02.2022.	Javni uvid održan od 14.2.2022. do 23.2.2022.
Početak i završetak javne rasprave:	Odgovorne osobe za provođenje javne rasprave:
	Općinski načelnik: Milan Viga
Izrađivač Plana:	
ZAVOD ZA PROSTORNO UREĐENJE SISAČKO - MOSLAVAČKE ŽUPANIJE	
Početak pravne osobe tijela koje je izradio Plan:	Odgovorne osobe:
	Ravnatelj: Domagoj Oršić, dipl. ing. prom.
Odgovorni voditelj izrade Plana:	Valentina Šerbec, dipl. ing. arh., ovlaštena arhitekta urbanistica
Štampni list u izradi Plana:	Marija Jazvin, dipl. ing. arh., ovlaštena arhitekta urbanistica Valentina Šerbec, dipl. ing. arh., ovlaštena arhitekta urbanistica Ivan Tadijan, dipl. ing. prom. Domagoj Oršić, dipl. ing. prom.
Štampni list u izradi Plana:	Branka Šerbec, dipl. ing. arh., ovlaštena arhitekta urbanistica Danilo Bračun, dipl. ing. arh., ovlaštena arhitekta urbanistica Valentina Šerbec, dipl. ing. arh., ovlaštena arhitekta urbanistica
Početak Općinskog vijeća:	Pretpredsjednica Općinskog vijeća:
	Marica Poljac
Istodobnost Plana s drugim općinskim planovima:	Početak nadležnog tijela: