


**II. IZMJENE I DOPUNE  
PROSTORNOG PLANA UREĐENJA  
OPĆINE GVOZDO**

**3D. UVJETI KORIŠTENJA, UREĐENJA I  
ZAŠTITE PROSTORA- PRELIMINARNA  
OGRAĐENJA U ODNOSU NA  
LIKVEFAKCIJU**

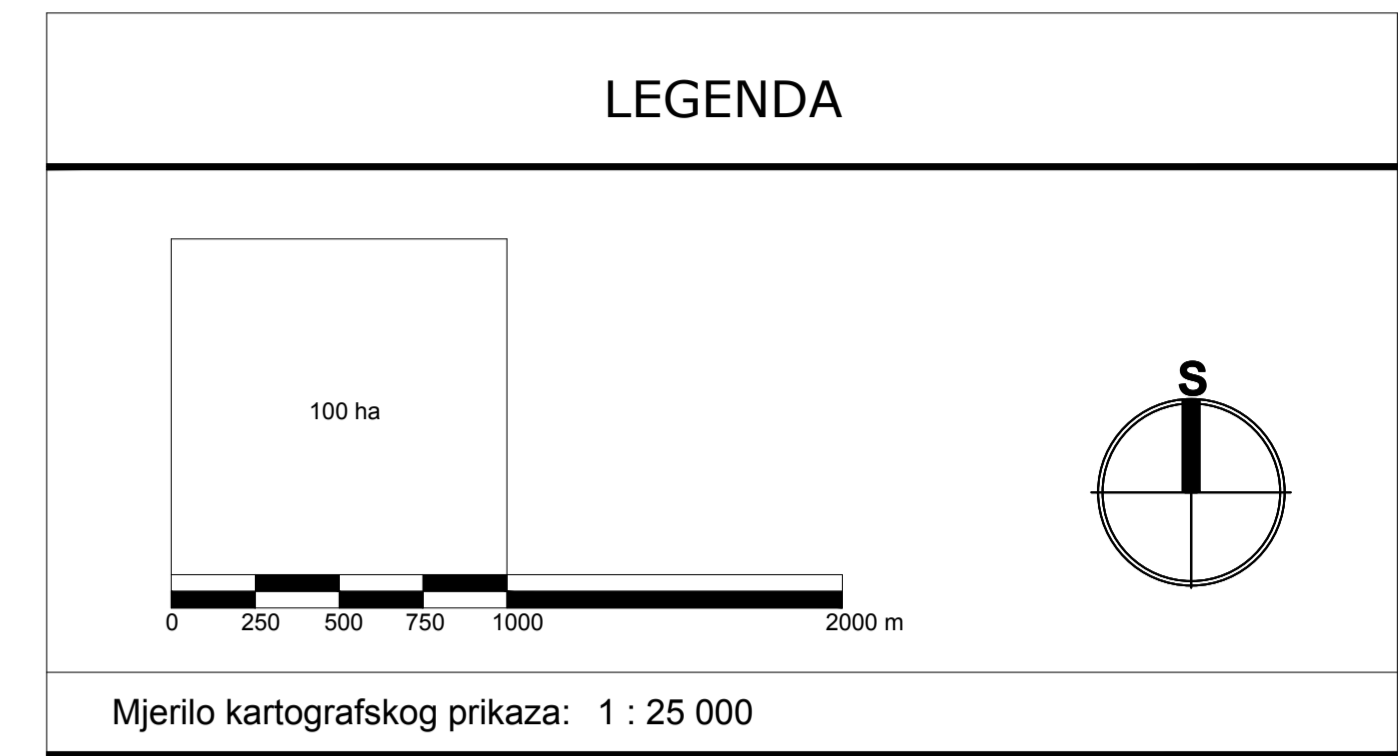

GRANICE	
	ŽUPANIJSKA GRANICA
	GRANICA OPĆINE
	GRANICA NASELJA
	OBUHVAAT PROSTORNOG PLANA

**LEGENDA**

**PODLOŽNOST NA LIKVEFAKCIJU**

Nije podložno likvefakciji	Nije vjerojatna pojava likvefakcije

**NAPOMENA:** ograničenja u odnosu na likvefakciju smatraju se preliminarnim zbog metodologije izrade inventara likvefakcije, kao i metodologije procjene podložnosti, koje su prilagođene raspoloživim metodama prikupljanja podataka, što je detaljnije opisano u poglavlju 2.1.3 izvješća.

Podaci o evidentiranim likvefakcijama mogu se koristiti za izradu hitnih planika i provedbenih mjera za obnovu. Temeljem ove karte evidencije (inventara) likvefakcija potrebno je propisati mjere za obnovu građevina koje se nalaze na zemljištima oštećenim likvefakcijom.

Zone podložnosti na likvefakciju mogu se koristiti za izradu prostornih planova nove generacije kao jedan od tematskih slojeva prirodnih ograničenja u odnosu na potencijalnu prirodnu opasnost. Temeljem ove karte podložnosti na kiziranje potrebno je propisati posebne uvjete i mjere za prostorne planove regionalne i lokalne razine.

<b>SISAČKO - MOSLAVAČKA ŽUPANIJA</b>	
<b>OPĆINA GVOZDO</b>	
<b>II. IZMJENE I DOPUNE PROSTORNOG PLANA UREĐENJA OPĆINE GVOZDO</b>	
Naziv kartografskog prikaza:	<b>UVJETI KORIŠTENJA, UREĐENJA I ZAŠTITE PROSTORA - PRELIMINARNA OGRAĐENJA U ODNOSU NA LIKVEFAKCIJU</b>
Brij kartografskog prikaza:	<b>3D.</b>
Mjerilo kartografskog prikaza:	<b>1 : 25 000</b>
Oslovačka županija - Općina Gvozdo - Odluka o izradi i izdavanju Prostornog plana uređenja Općine Gvozdo	Odluka o izdavanju Prostornog plana uređenja Općine Gvozdo
Javna rasprava objavljena "Vodnjem list" od 04.02.2022.	Javni uvid održan od 14.2.2022. do 23.2.2022.
Pričet tijela odgovornog za provođenje javne rasprave:	Odgovorne osobe za provođenje javne rasprave:
	Općinski načelnik: Milan Viga
Izrađivač Plana:	
<b>ZAVOD ZA PROSTORNO UREĐENJE SISAČKO - MOSLAVAČKE ŽUPANIJE</b>	
Pričet pravne osobe/tijela koje je izradio Plan:	Odgovorne osobe:
	Ravnatelj: Domagoj Oršić, dipl. ing. prom.
Odgovorni voditelj izrade Plana:	Valentina Šerbec, dipl. ing. arh., ovlaštena arhitekta urbanistica
Štampni list u izradi Plana:	Marija Jazvin, dipl. ing. arh., Ivan Tadijan, dipl. ing. prom., Domagoj Oršić, dipl. ing. prom., Valentina Šerbec, dipl. ing. arh.
Štampni list u izradi Plana:	Valentina Šerbec, dipl. ing. arh., univ. spec. arh. Danilo Boršić, dipl. ing. arh., univ. spec. arh. Valentina Šerbec, dipl. ing. arh.
Pričet Općinskog vijeća:	Pretprijetnica Općinskog vijeća:
	Marica Poljčić
Isoštampni Plan s izvornikom oporavak:	Pričet nadležnog tijela: