


**PROSTORNI PLAN UREĐENJA OPĆINE SUNJA  
ELABORAT PROČIŠĆENOG TEKSTA  
ODREDBI ZA PROVEDBU I GRAFIČKOG DIJELA PLANA  
(“Službeni vjesnik” br. 8/04., 22/15., 77/18., 54/19.- pročišćeni tekst, 79/20. i 25/21.- pročišćeni tekst )**

GRADEVINSKO PODRUČJE NASELJA  
4.25 RADONJA LUKA

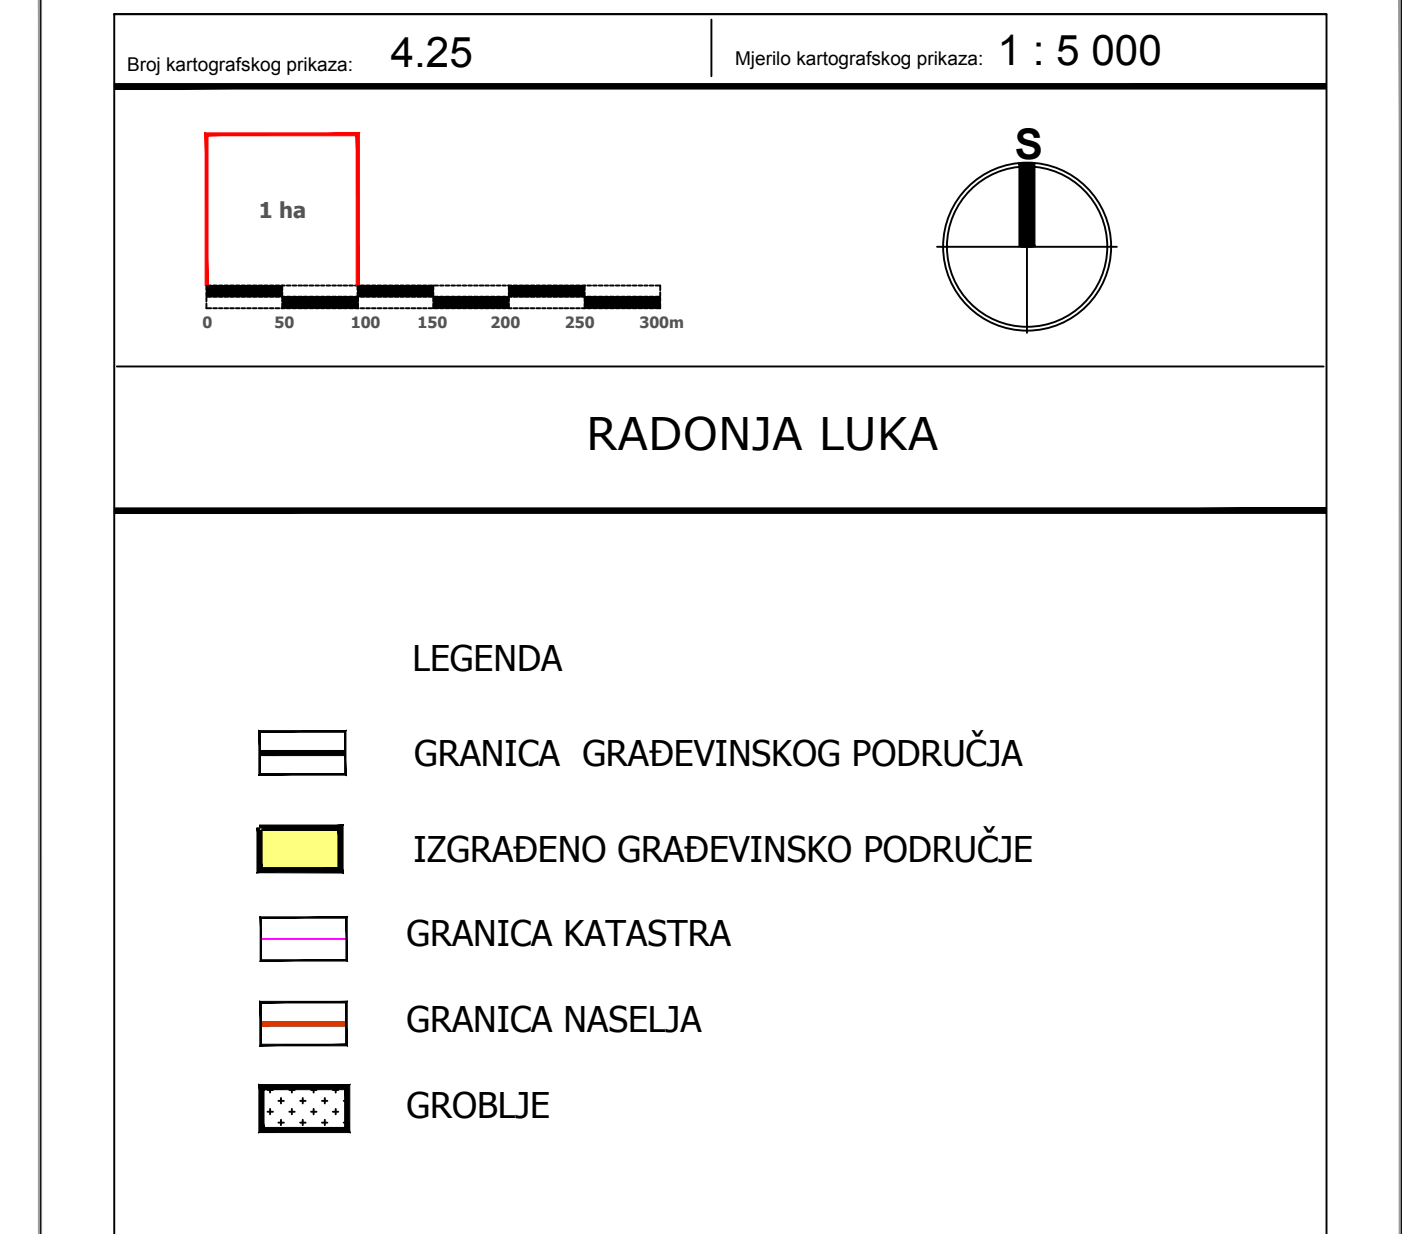

**SISAČKO - MOSLAVAČKA ŽUPANIJA**

**OPĆINA SUNJA**

**PROSTORNI PLAN UREĐENJA OPĆINE SUNJA  
ELABORAT PROČIŠĆENOG TEKSTA ODREDBI ZA PROVEDBU I  
GRAFIČKOG DIJELA PLANA  
(“Službeni vjesnik” br.8/04., 22/15., 77/18., 54/19.- pročišćeni tekst, 79/20. i 25/21.- pročišćeni tekst )**  
Naziv kartografskog prikaza: **GRADEVINSKO PODRUČJE NASELJA  
RADONJA LUKA**

Broj kartografskog prikaza: <b>4.25.</b>	Mjerilo kartografskog prikaza: <b>1 : 5000</b>
Osnova za izradu plana:	Odluka o donošenju plana:
Javna rasprava objava:	Javni uvid održan od:
Pečat tijela odgovornog za provođenje javne rasprave:	Odgovorna osoba za provođenje javne rasprave:
Izrađivač Elaborata:	
Pečat pravne osobitijela koje je izradilo Elaborat:	Odgovorna osoba: Ravnatelj: <b>Domagoj Orlić</b>
Odgovorni voditelj izrade Elaborata:	<b>Valentina Šerbec, dip.ing.arh., ovlaštena arhitektica urbanistica</b>

Pečat Općinskog vijeća:	Predsjednik Općinskog vijeća: <b>Dalibor Medved</b>
Istovjetnost Plana s izvornikom ovjerava:	Pečat nadležnog tijela: