

OPĆINA LIPOVLJANI


IZMJENE I DOPUNE

URBANISTIČKOG PLANA UREĐENJA

poslovne zone Hatnjak (K)

2. PROMETNA,ULIČNA I KOMUNALNA INFRASTRUKTURNA MREŽA

Županija:		SISAČKO-MOSLAVAČKA		
Općina:		LIPOVLJANI		
Naziv prostornog plana:		IZMJENE I DOPUNE URBANISTIČKOG PLANA UREĐENJA poslovne zone Hatnjak (K)		
Naziv kartografskog prikaza:		ODVODNJA OTPADNIH VODA, UREĐENJE VODOTOKA I VODA I MELIORACIJSKA ODVODNJA		
Broj kartografskog prikaza:		2.6.	Mjerilo kartografskog prikaza:	1 : 5 000
Odluka o izradi: Službeni vjesnik Općine Lipovljani 14/21		Odluka općinskog vijeća o donošenju plana: Službeni vjesnik Općine Lipovljani 69/23		
Objava javne rasprave: Večernji list, 08.10.2021.		Javni uvid održan: od: 11.10.2021. do: 18.10.2021.		
Pečat tijela odgovornog za provođenje javne rasprave:  M.P.		Odgovorna osoba za provođenje javne rasprave:  ..... Danijela Matejaš, dipl.iur. - pročelnica		
Pravna osoba koja je izradila plan:		ARHEO d.o.o. Tomislavova 11, Zagreb		
Pečat pravne osobe koja je izradila plan:  M.P.		..... Direktor: Aron Varga, dipl.ing.arh.		
Stručni tim u izradi plana: Aron Varga, dipl.ing.arh., ovlašteni arh. Mario Pezelj,dipl.ing.arh.,ovlašt.arh. urbanist Ivica Krnić, mag.ing.aedif. Patrik Filaković, dipl.ing.prometa		Mile Naglić, ing. el. Damir Batarelo, dipl.ing.iur. Vera Varga, dipl.biolog Vanesa Varga, mag.museol.		
Odgovorni voditelj izrade plana:		Aron Varga,dipl.ing.arh.,ovlašteni arh.		
Pečat općinskog vijeća:  M.P.		Predsjednik općinskog vijeća:  ..... Tomislav Lukšić, dipl.ing.šum.		
Istovjetnost prostornog plana s izvornikom ovjerava:  .....		Pečat nadležnog tijela:  M.P.		

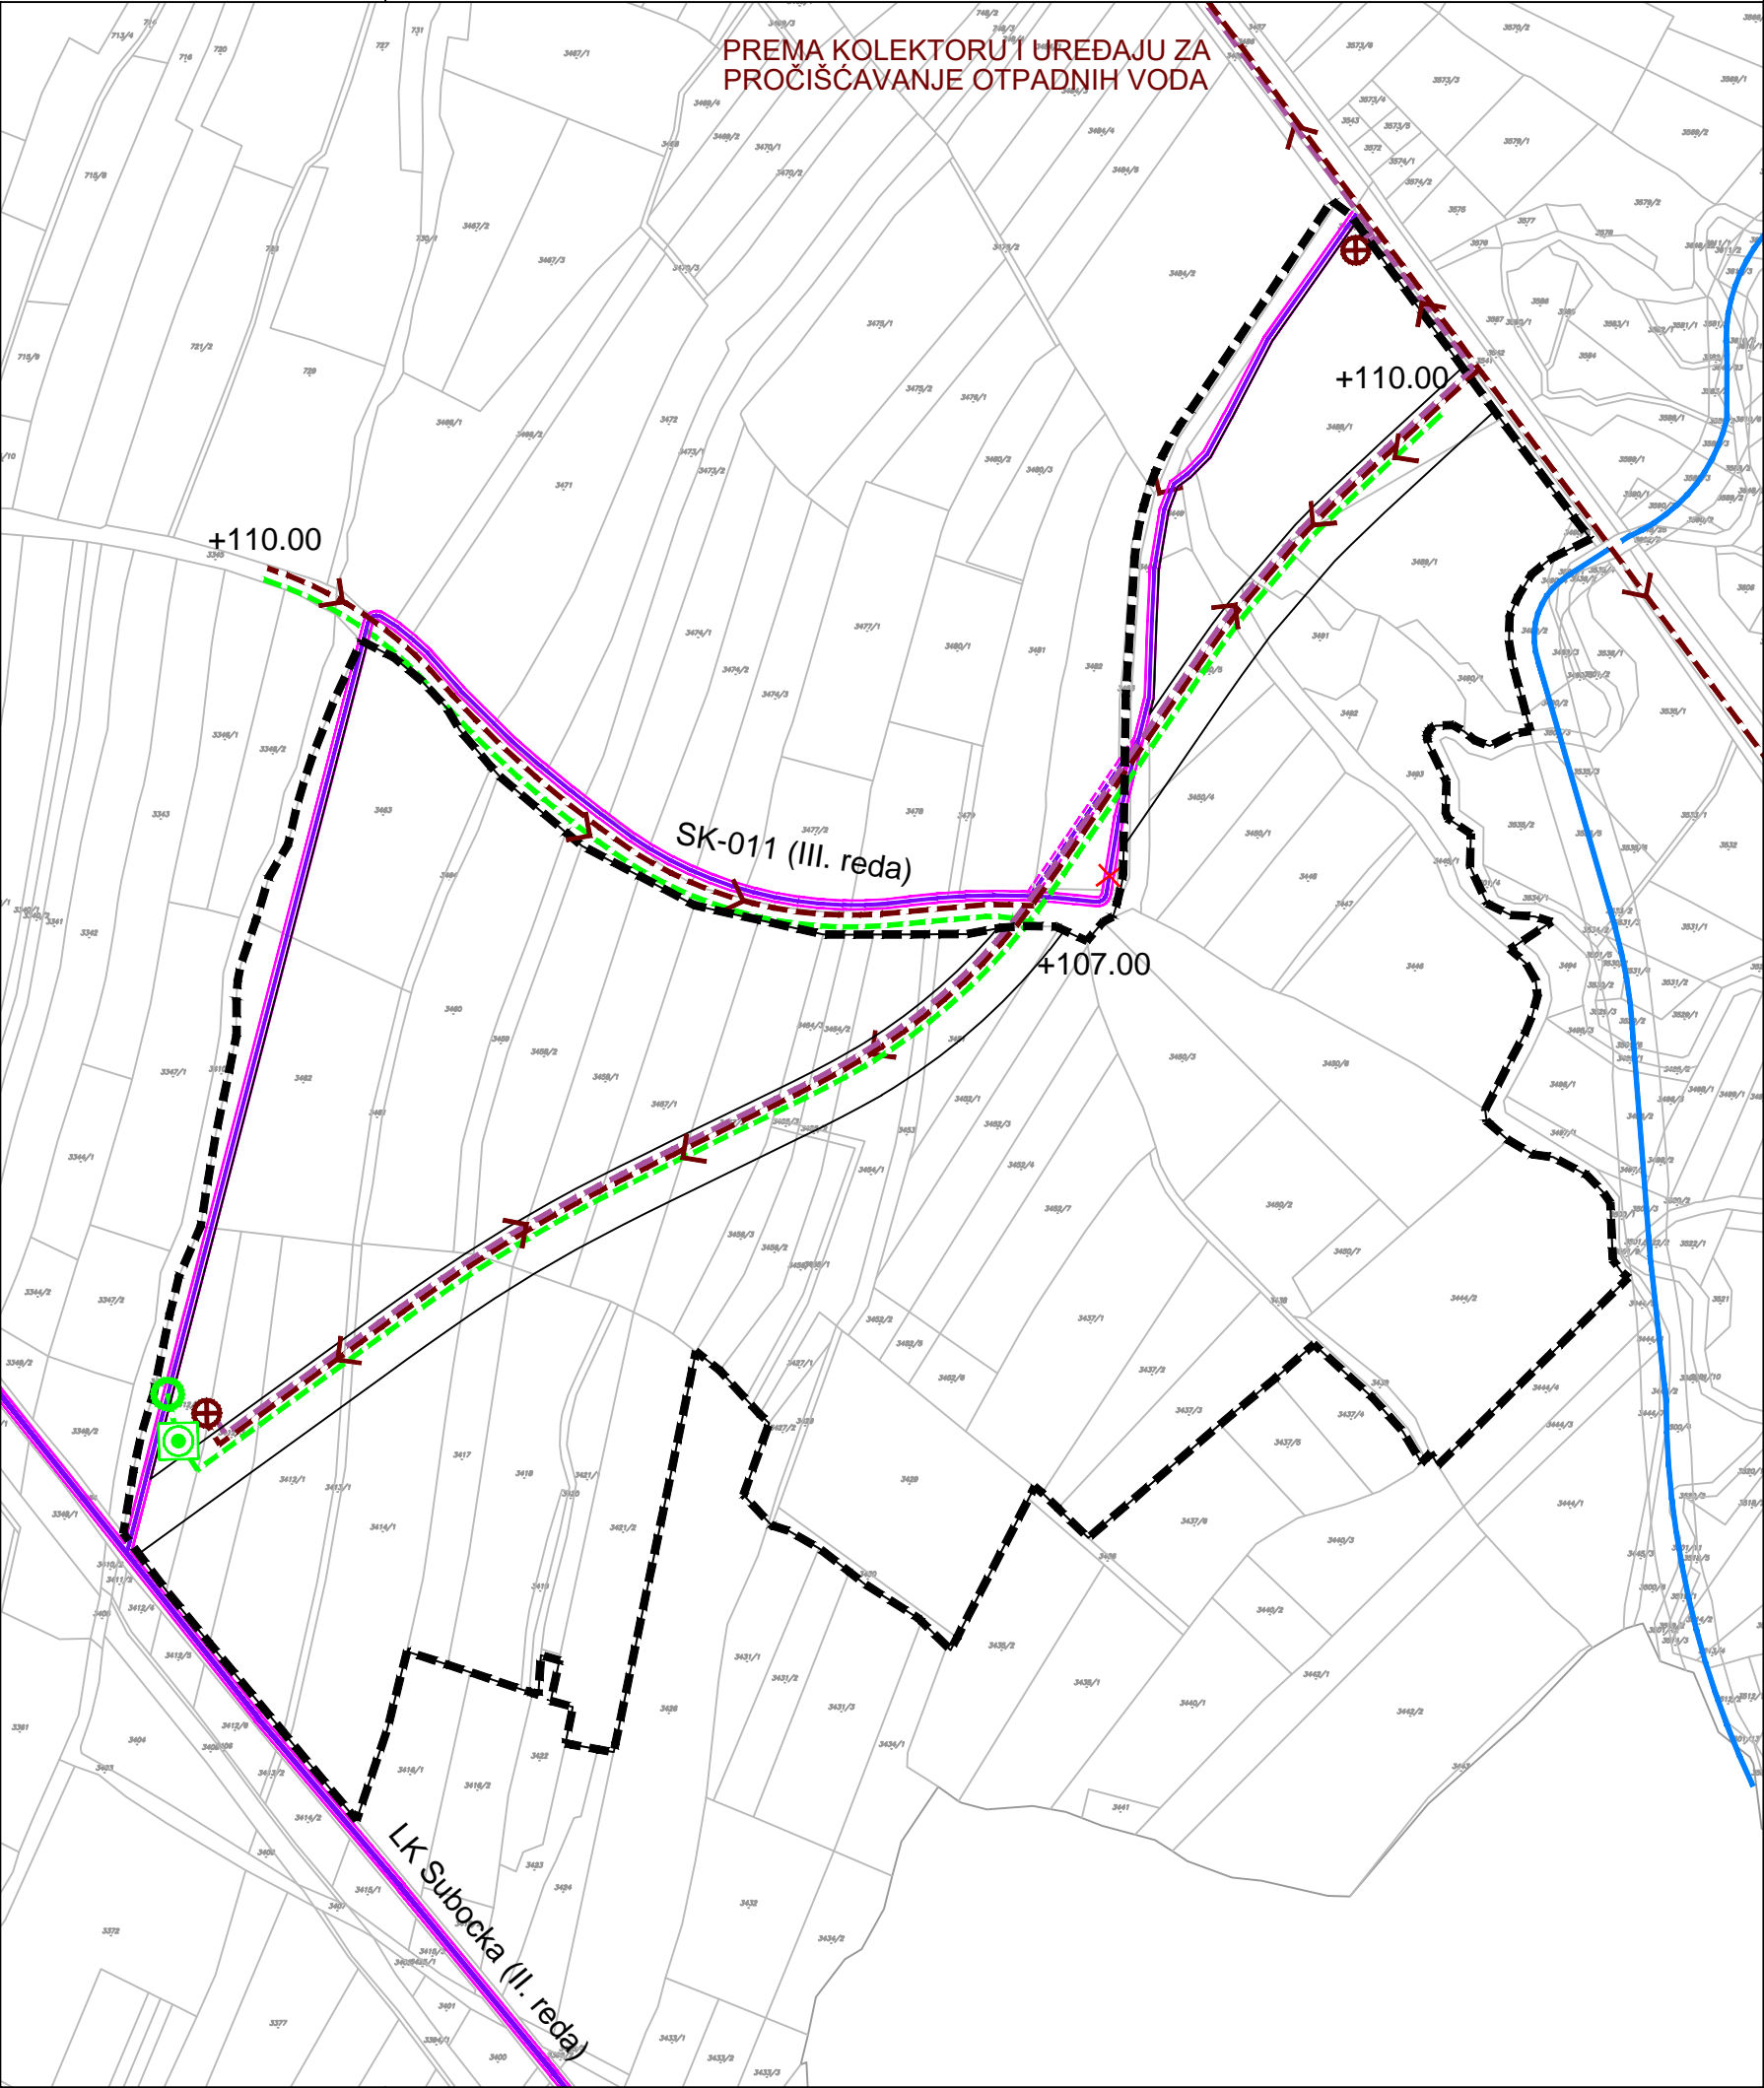

- GRANICE
- OBUHVAT UPU-a
- VODNOGOSPODARSKI SUSTAV
- ODVODNJA OTPADNIH VODA
- TLAČNI VOD - PLANIRANI
- ODVODNI KANALI - PLANIRANI
- SMJER ODVODNJE
- CRPNA STANICA
- +100.00

 APROKSIMATIVNE VISINSKE KOTE PROMETNICE

- ODVODNJA OBORINSKIH VODA
- KANAL OBORINSKE VODE
- SMJER ODVODNJE
- UREĐAJ ZA PROČIŠĆAVANJE - separator ulja i masti
- ISPUST OBORINSKIH VODA (u otvoreni kanal)

- VODE
- VODOTOCI

- UREĐENJE VODOTOKA I VODA
- REGULACIJSKI I ZAŠTITNI SUSTAV

- KANAL (ODTERETNI, LATERALNI) vode II. reda
- KANAL (ODTERETNI, LATERALNI) vode III. reda
- KANAL (ODTERETNI, LATERALNI) vode III. reda - planirani
- KANAL (ODTERETNI, LATERALNI) vode III. reda - ukidanje

