


postojeće	planirano	TUMAČ ZNAKOVA
<b>GRANICE</b>		
		GRANICA OBUHVATA PLANA
<b>ELEKTRONIČKE KOMUNIKACIJE</b>		
		DTK ZA DISTRIBUTIVNE VODOVE
<b>ENERGETSKI SUSTAV</b>		
<b>ELEKTROENERGETIKA</b>		
		DALEKOVOD DV 220kV - POSTOJEĆI S ZAŠTITNIM KORIDOROM ŠIROKIM UKUPNO 50 m
		KABEL 0,4 kV
		VOD JAVNE RASVJETE
<b>CJEVNI TRANSPORT PLINA</b>		
		LOKALNI PLINOVOD
<b>VODNOGOSPODARSKI SUSTAV</b>		
<b>VODOOPSKRBA</b>		
		VODOOPSKRBNI CJEVOVOD
<b>ODVODNJA OTPADNIH VODA</b>		
		SANITARNA KANALIZACIJA
<b>RAZVOJ I UREĐENJE POVRŠINA NASELJA</b>		
		GOSPODARSKA NAMJENA - POSLOVNA
		ZAŠTITNE ZELENE POVRŠINE
		GROBLJE - POSTOJEĆE
		GROBLJE - PLANIRANO PROŠIRENJE
		POVRŠINE INFRASTRUKTURNIH SUSTAVA IS <sub>3</sub> - ZONA PROŠIRENJA JAVNIH PARKIRALIŠNIH POVRŠINA ZA POTREBE GROBLJA

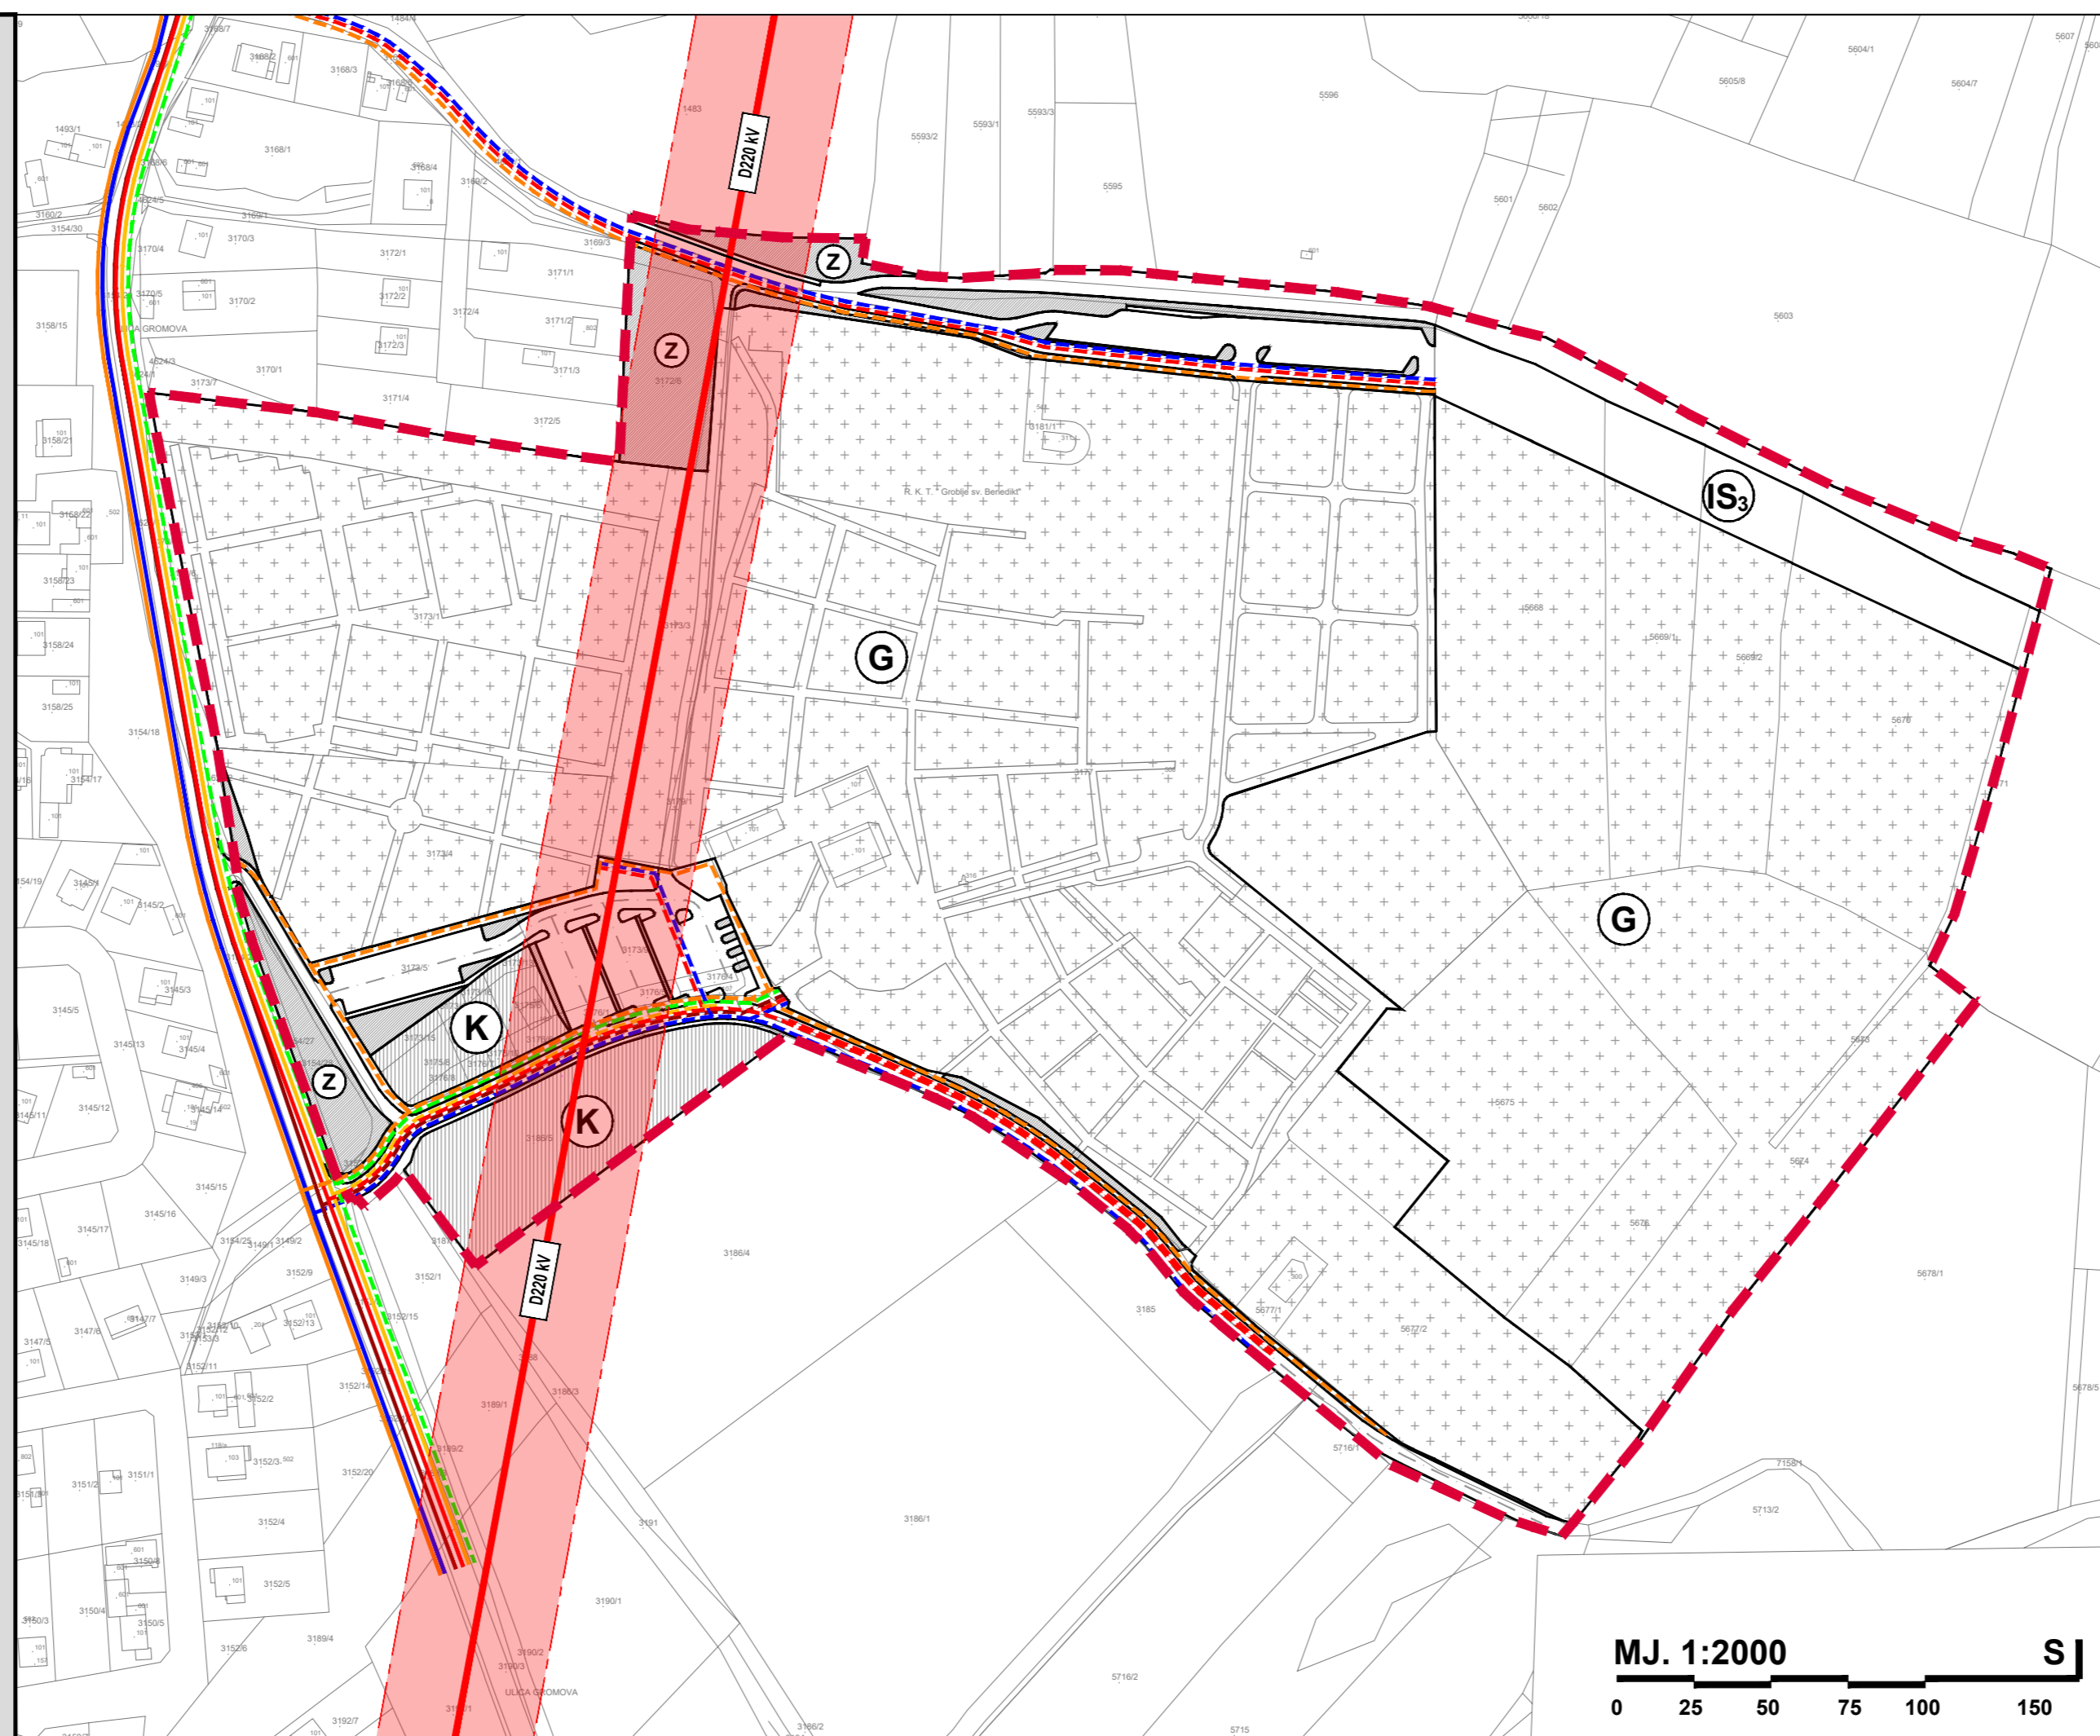

SISAČKO - MOSLAVAČKA ŽUPANIJA GRAD PETRINJA	
Naziv prostornog plana:	
<b>URBANISTIČKI PLAN UREĐENJA UPU-4 U PETRINJI</b>	
Naziv kartografskog prikaza:	
<b>2. PROMETNA, ULIČNA I KOMUNALNA INFRASTRUKTURNA MREŽA 2.B. KOMUNALNA INFRASTRUKTURNA MREŽA</b>	
Broj kartografskog prikaza:	<b>2.B.</b>
Mjerilo kartografskog prikaza:	<b>1 : 2 000</b>
Odluka Gradskog vijeća Grada Petrinje o izradi Urbanističkog plana uređenja UPU-4 u Petrinji: "Službeni vjesnik" broj 07/20	Odluka Gradskog vijeća Grada Petrinje o donošenju Urbanističkog plana uređenja UPU-4 u Petrinji: "Službeni vjesnik" broj 45/22
Javna rasprava objavljena je: 29.03.2022. godine	Javni uvid održan je: od 01.04. do 30.04.2022. godine
Pečat tijela odgovornog za provođenje javne rasprave:	Odgovorna osoba za provođenje javne rasprave:
M.P.	..... Ivan Begić, dipl.iur.
Pravna osoba koja je izradila plan:	
CPA CENTAR ZA PROSTORNO UREĐENJE I ARHITEKTURU D.O.O.	
Pečat pravne osobe koja je izradila plan:	Odgovorna osoba:
M.P.	..... Tomislav Dolečki, dipl.ing.arh.
Pečat odgovorne voditeljice izrade plana:	Odgovorna voditeljica izrade Nacrta prijedloga Urbanističkog plana uređenja UPU-4 u Petrinji:
M.P.	..... Dora Dolečki Glasinović, dipl.ing.arh. ovlaštena arhitektica urbanistica
Stručni tim u izradi plana: 1. Tomislav Dolečki, dipl.ing.arh. 2. Neda Kaminski - Kirš, dipl.ing.arh. 3. mr.sc. Zrinka Tadić, dipl.ing.arh. 4. Dora Dolečki Glasinović, dipl.ing.arh.	Suradnja u izradi plana: 1. Igor Grubišić, dipl.ing.građ. 2. Barbara Vajdić, dipl.oecc. 3. Josip Štefičić, dipl.iur.
Pečat Gradskog vijeća Grada Petrinje:	Predsjednik Gradskog vijeća Grada Petrinje:
M.P.	..... Robert Polanšćak
Istovjetnost prostornog plana s izvornikom ovjerava:	Pečat nadležnog tijela:
..... (ime, prezime, potpis)	M.P.