


TUMAČ ZNAKOVA

GRANICE

 **GRANICA OBUHVATA PLANA**

UVJETI KORIŠTENJA

ZAŠTIĆENI DIJELOVI PRIRODE

 **ZNAČAJNI KRAJOBRAZ - PODRUČJE KOTAR - STARI GAJ**

POVIJESNI SKLOP I GRAĐEVINA

 **SAKRALNA GRAĐEVINA**

OBLICI KORIŠTENJA

 **SANACIJA GRAĐEVINA I DIJELOVA NASELJA (UKLANJANJE, ZAMJENA, REKONSTRUKCIJA, OBNOVA, NOVA GRADNJA)**

 **NOVA GRADNJA**


RAZVOJ I UREĐENJE POVRŠINA NASELJA


 **GOSPODARSKA NAMJENA - POSLOVNA**

 **ZAŠTITNE ZELENE POVRŠINE**

 **GROBLJE - POSTOJEĆE**

 **GROBLJE - PLANIRANO PROŠIRENJE**

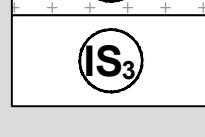 **POVRŠINE INFRASTRUKTURNIH SUSTAVA
IS₃ - ZONA PROŠIRENJA JAVNIH PARKIRALIŠNIH POVRŠINA
ZA POTREBE GROBLJA**

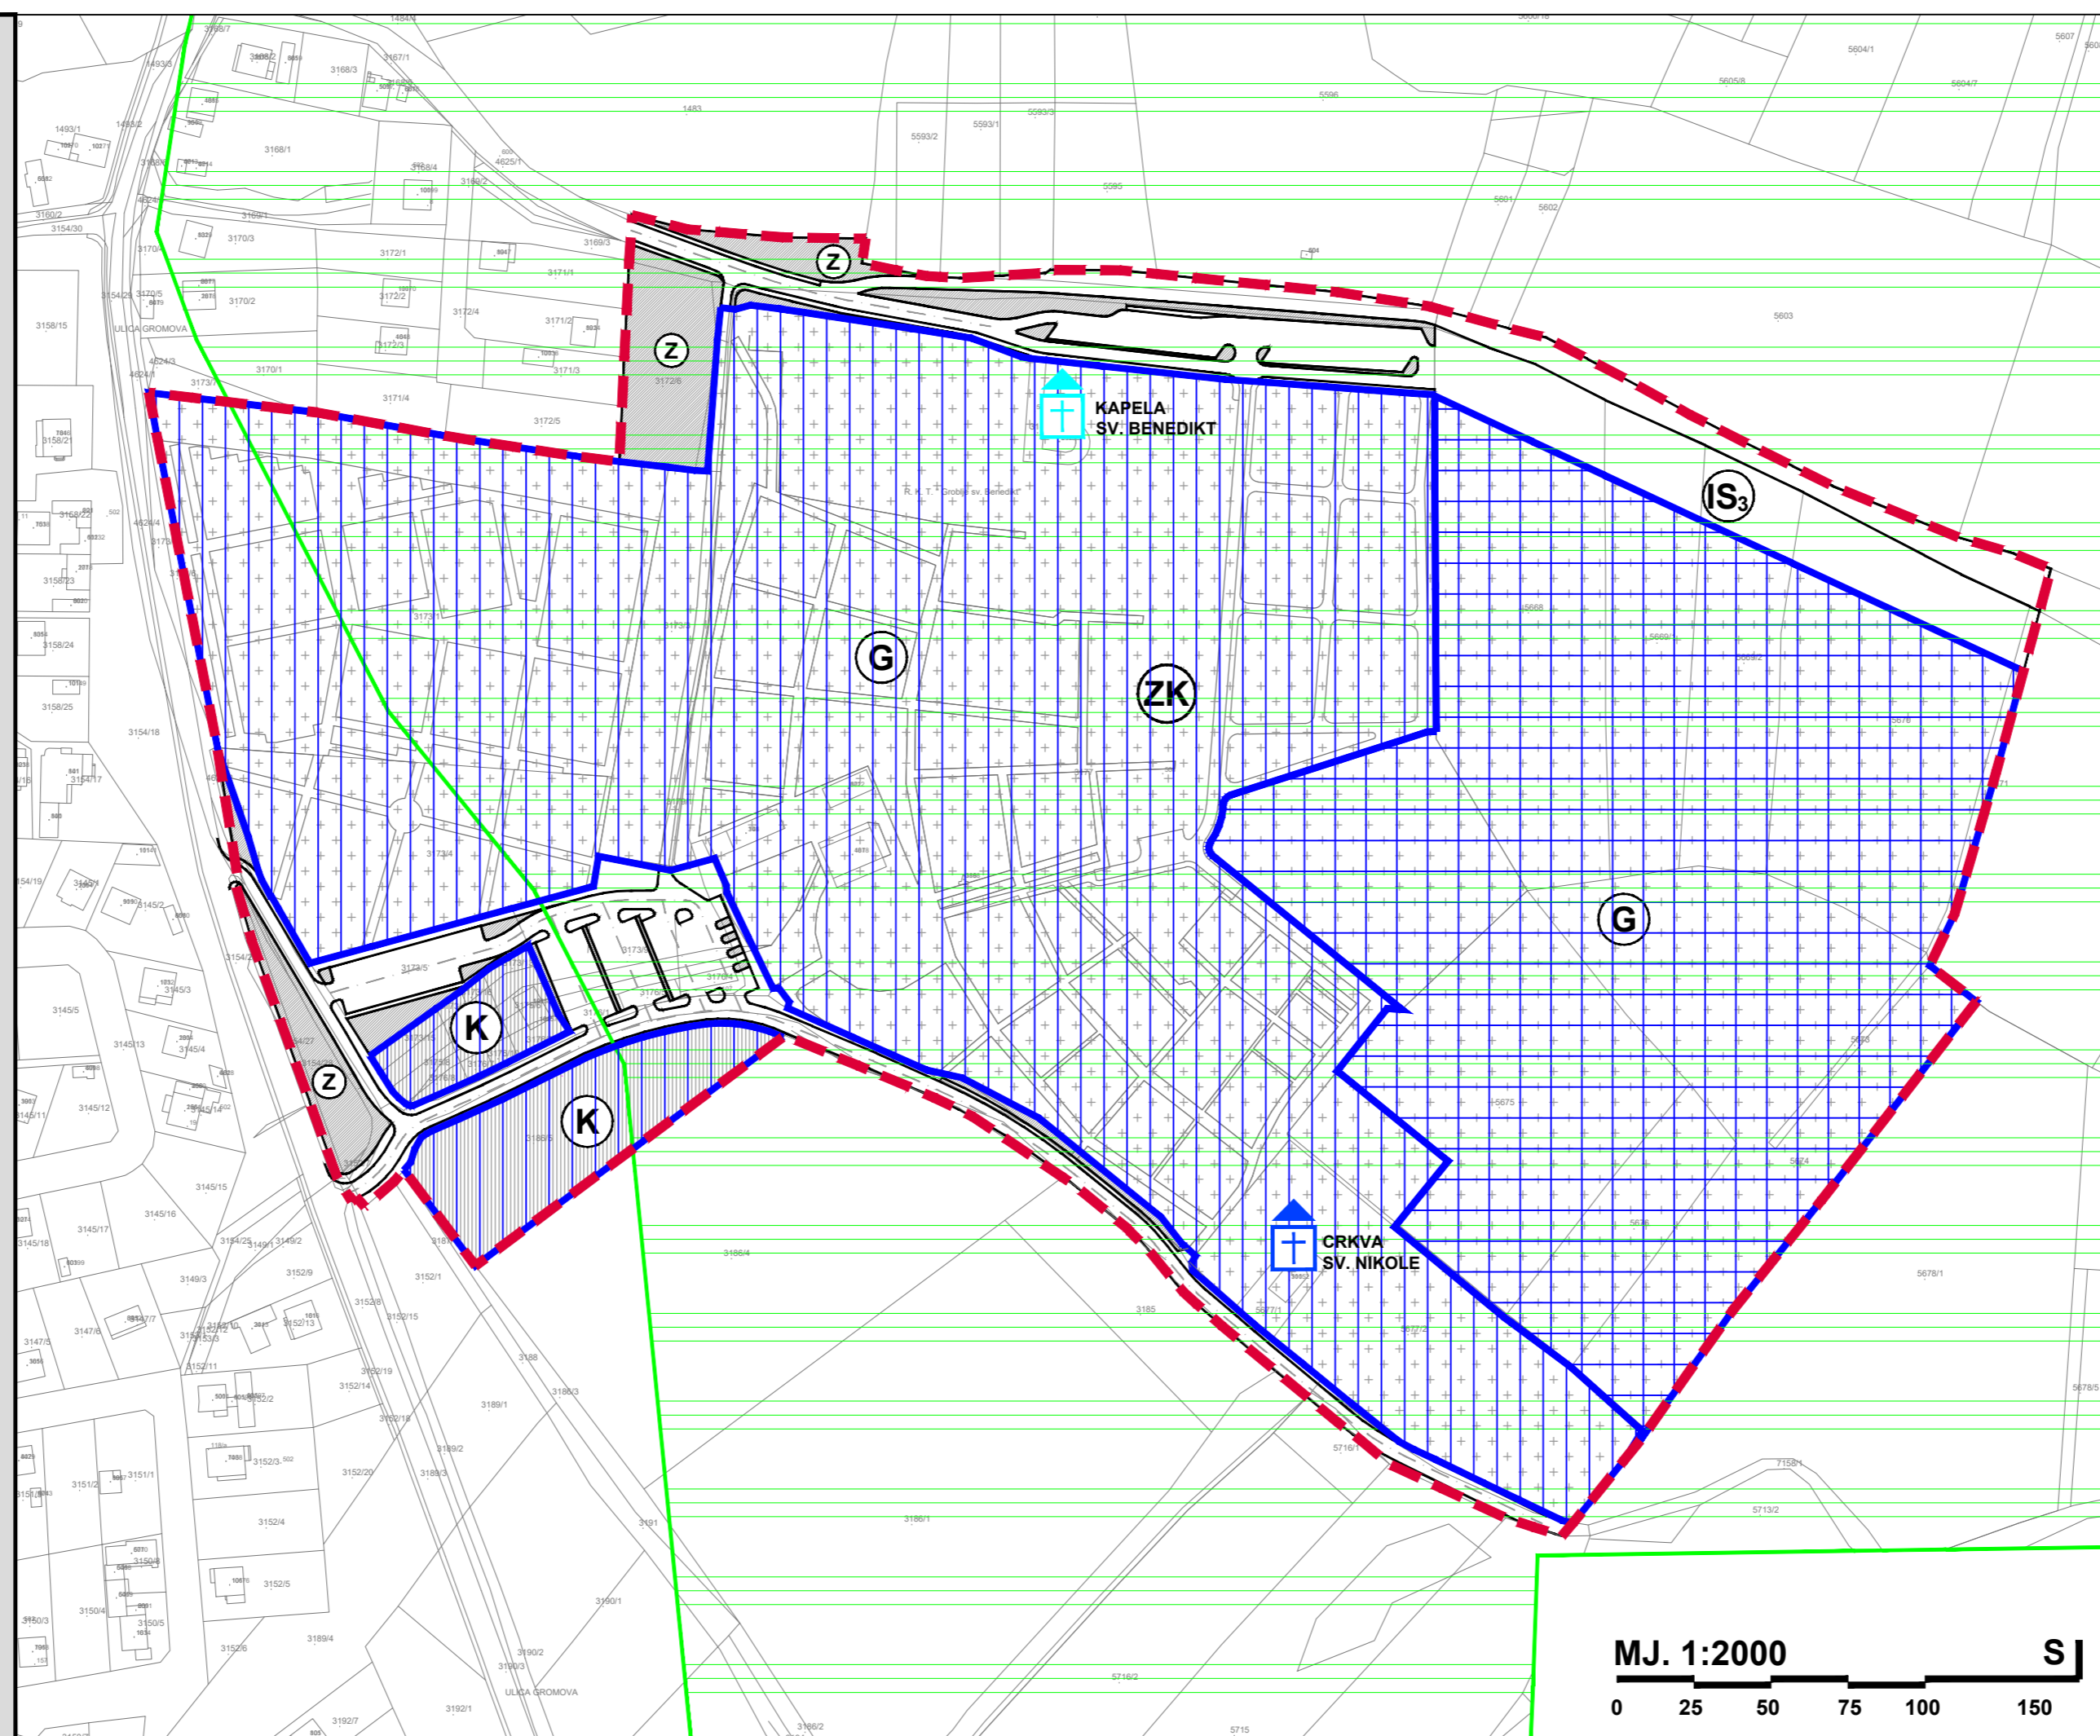

**SISAČKO - MOSLAVAČKA ŽUPANIJA
GRAD PETRINJA**

Naziv prostornog plana:
URBANISTIČKI PLAN UREĐENJA UPU-4 U PETRINJI

Naziv kartografskog prikaza:
3. UVJETI KORIŠTENJA, UREĐENJA I ZAŠTITE POVRŠINA

Broj kartografskog prikaza: **3.** Mjerilo kartografskog prikaza: **1 : 2 000**

Odluka Gradskog vijeća Grada Petrinje o izradi Urbanističkog plana uređenja UPU-4 u Petrinji: "Službeni vjesnik" broj 07/20

Javna rasprava objavljena je: 29.03.2022. godine

Pečat tijela odgovornog za provođenje javne rasprave:

M.P.

Odgovorna osoba za provođenje javne rasprave:

.....
Ivan Begić, dipl.iur.

Pravna osoba koja je izradila plan:

 **CPA CENTAR ZA PROSTORNO UREĐENJE I ARHITEKTURU D.O.O.**

Pečat pravne osobe koja je izradila plan:

M.P.

Odgovorna osoba:

.....
Tomislav Dolečki, dipl.ing.arh.

Pečat odgovorne voditeljice izrade plana:

M.P.

Odgovorna voditeljica izrade Nacrta prijedloga Urbanističkog plana uređenja UPU-4 u Petrinji:

.....
Dora Dolečki Glasinović, dipl.ing.arh. ovlaštena arhitektica urbanistica

Stručni tim u izradi plana:

1. Tomislav Dolečki, dipl.ing.arh.
2. Neda Kaminski - Kirš, dipl.ing.arh.
3. mr.sc. Zrinka Tadić, dipl.ing.arh.
4. Dora Dolečki Glasinović, dipl.ing.arh.

Suradnja u izradi plana:

1. Igor Grubišić, dipl.ing.građ.
2. Barbara Vajdić, dipl.oec.
3. Josip Štefičić, dipl.iur.

Pečat Gradskog vijeća Grada Petrinje:

M.P.

Predsjednik Gradskog vijeća Grada Petrinje:

.....
Robert Polanšćak

Istovjetnost prostornog plana s izvornikom ovjerava:

Pečat nadležnog tijela:

M.P.

.....
(ime, prezime, potpis)

