

TUMAČ ZNAKOVA


GRANICE

 GRANICA OBUHVATA PLANA

NAČIN GRADNJE

 MAKSIMALAN GRAĐEVNI PRAVAC

 REGULACIJSKI PRAVAC

 PRIKLJUČENJE ZONE NA PROMETNICE

 PRIKLJUČENJE ZONE NA ELEKTROOPSKRBU

 PRIKLJUČENJE ZONE NA PLINOOPSKRBU

 PRIKLJUČENJE ZONE NA VODOOPSKRBU

 PRIKLJUČENJE ZONE NA ELEKTRONIČKU KOMUNIKACIJSKU MREŽU

 PRIKLJUČENJE ZONE NA SUSTAV ODVODNJE OTPADNIH VODA


RAZVOJ I UREĐENJE POVRŠINA NASELJA


 GOSPODARSKA NAMJENA - POSLOVNA

 ZAŠTITNE ZELENE POVRŠINE

 GROBLJE - POSTOJEĆE

 GROBLJE - PLANIRANO PROŠIRENJE

 POVRŠINE INFRASTRUKTURNIH SUSTAVA
IS₃ - ZONA PROŠIRENJA JAVNIH PARKIRALIŠNIH POVRŠINA ZA POTREBE GROBLJA

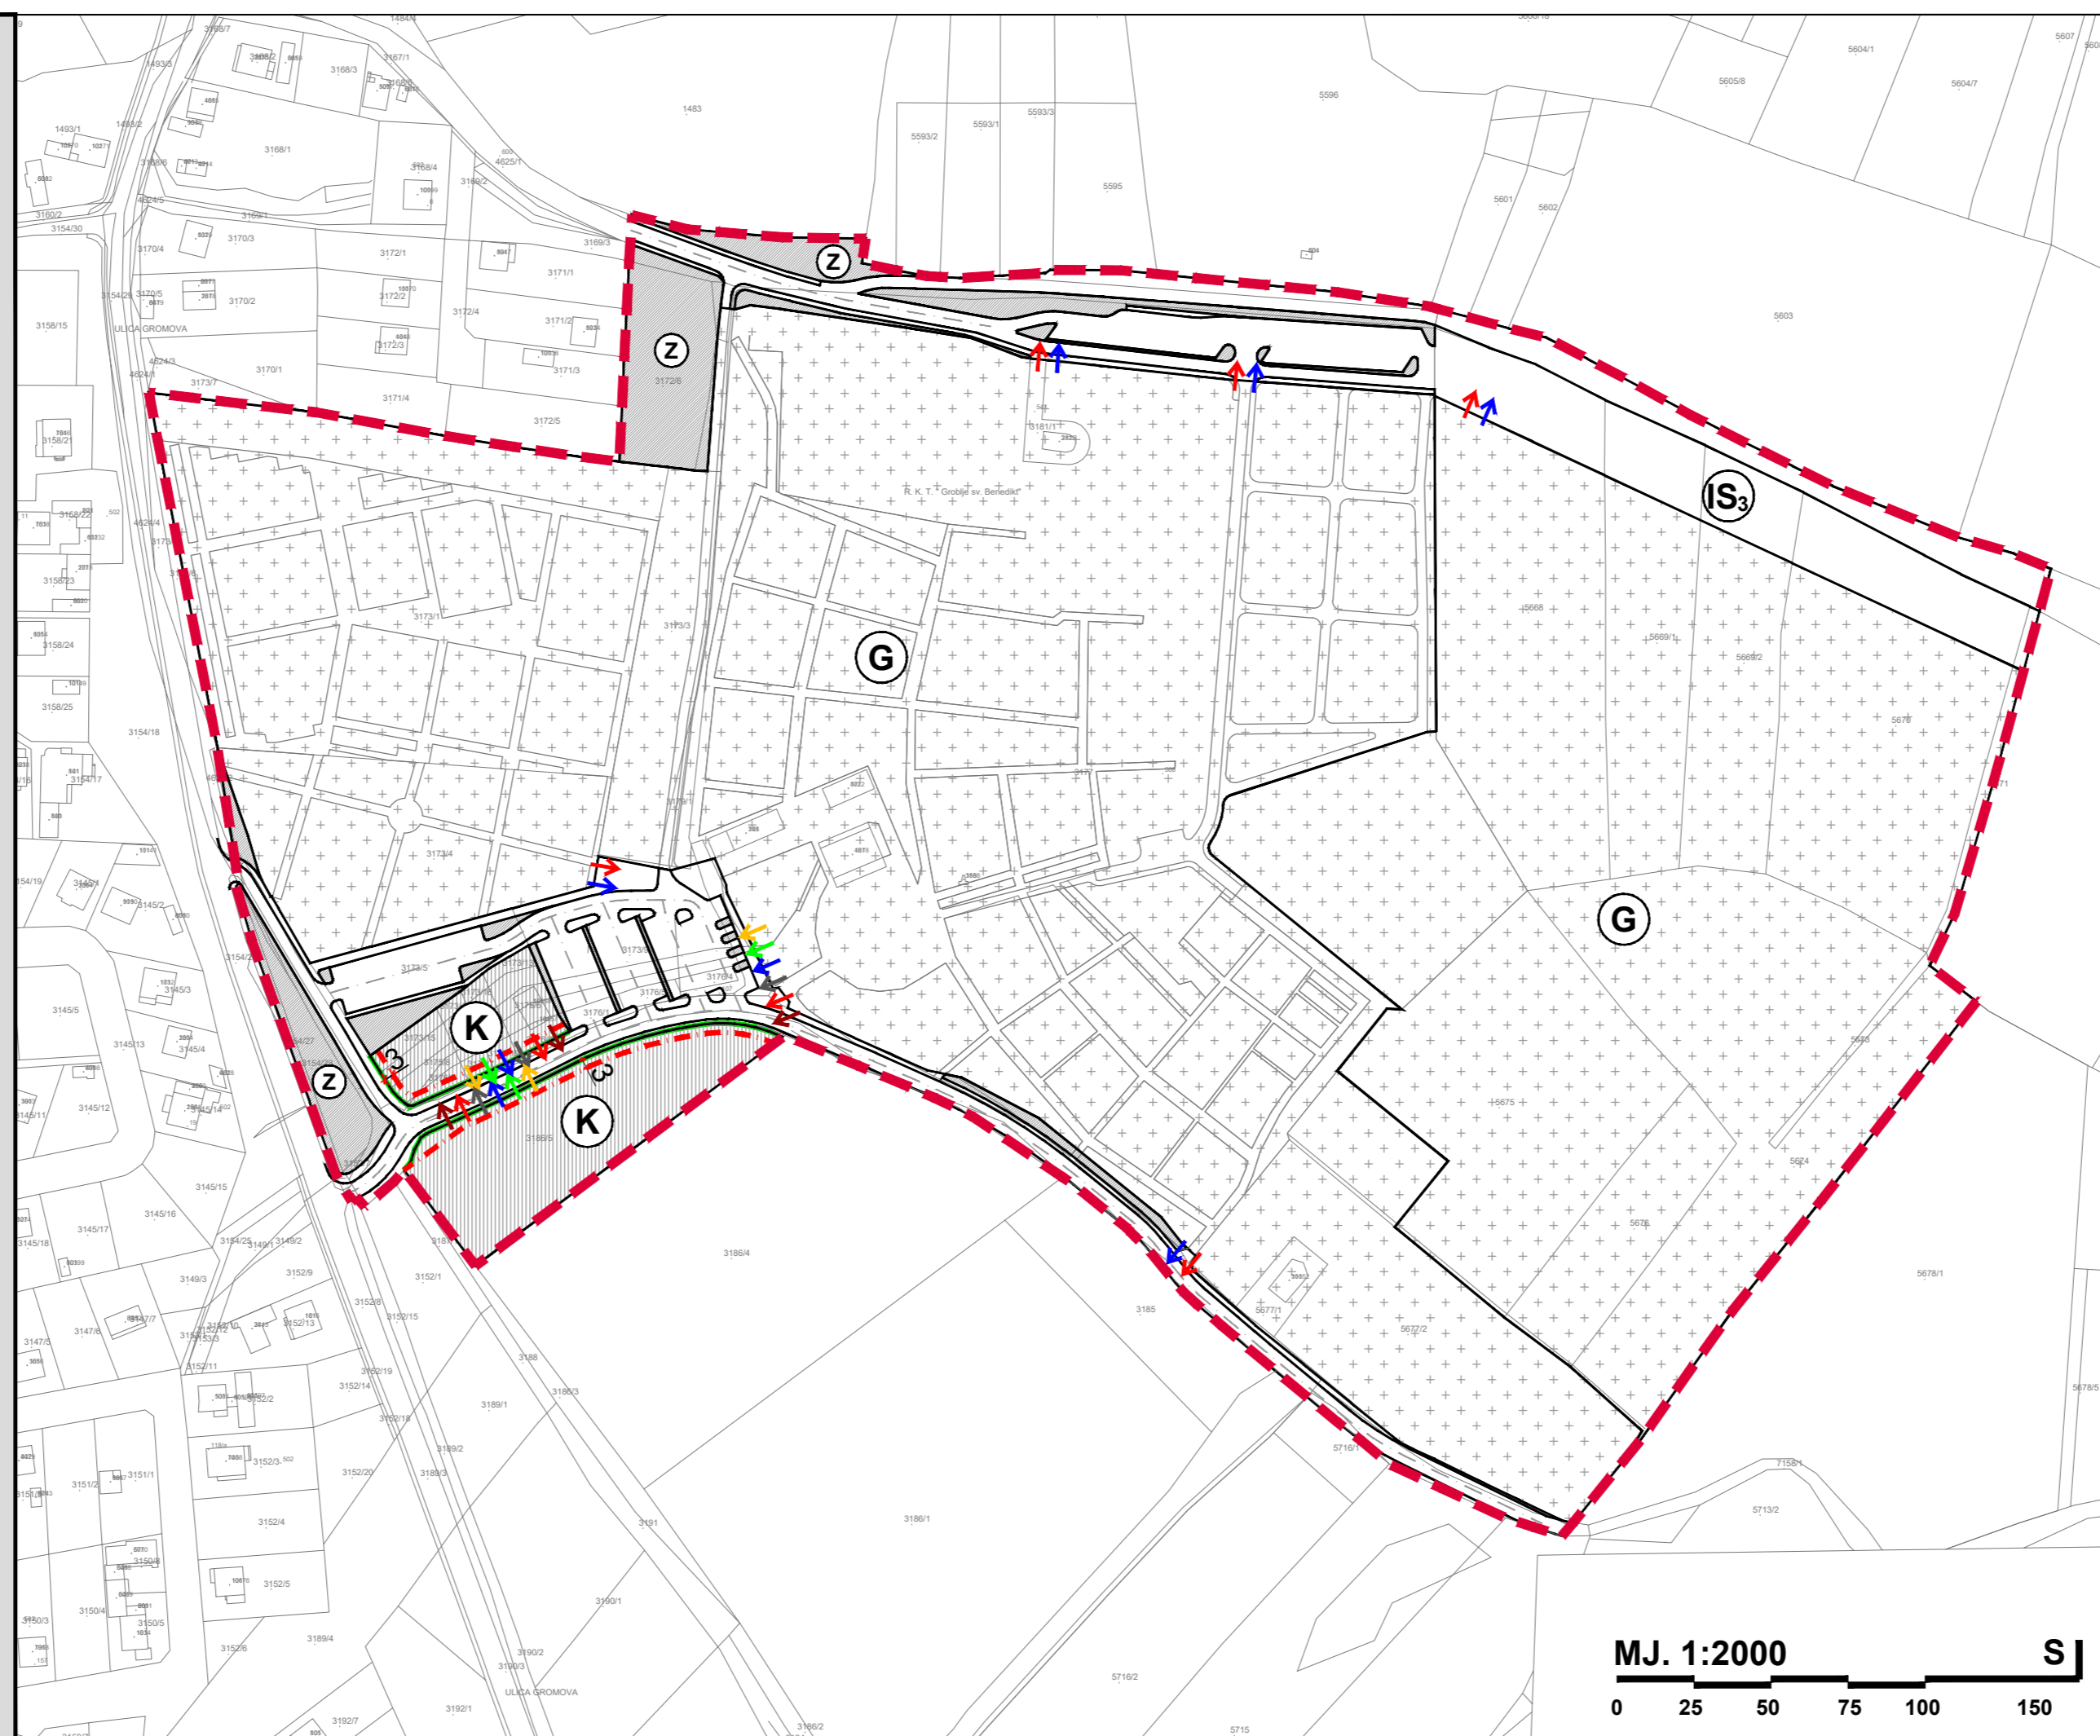


**SISAČKO - MOSLAVAČKA ŽUPANIJA
GRAD PETRINJA**

Naziv prostornog plana:
URBANISTIČKI PLAN UREĐENJA UPU-4 U PETRINJI

Naziv kartografskog prikaza:
4. NAČIN I UVJETI GRADNJE

Broj kartografskog prikaza:	4.	Mjerilo kartografskog prikaza:	1 : 2 000
Odluka Gradskog vijeća Grada Petrinje o izradi Urbanističkog plana uređenja UPU-4 u Petrinji: "Službeni vjesnik" broj 07/20		Odluka Gradskog vijeća Grada Petrinje o donošenju Urbanističkog plana uređenja UPU-4 u Petrinji: "Službeni vjesnik" broj 45/22	
Javna rasprava objavljena je: 29.03.2022. godine		Javni uvid održan je: od 01.04. do 30.04.2022. godine	
Pečat tijela odgovornog za provođenje javne rasprave:		Odgovorna osoba za provođenje javne rasprave:	
M.P.	 Ivan Begić, dipl.iur.	

Pravna osoba koja je izradila plan:
 **CPA CENTAR ZA PROSTORNO UREĐENJE I ARHITEKTURU D.O.O.**

Pečat pravne osobe koja je izradila plan:	Odgovorna osoba:
M.P. Tomislav Dolečki, dipl.ing.arh.

Pečat odgovorne voditeljice izrade plana:	Odgovorna voditeljica izrade Nacrta prijedloga Urbanističkog plana uređenja UPU-4 u Petrinji:
M.P. Dora Dolečki Glasinović, dipl.ing.arh. ovlaštena arhitektica urbanistica

Stručni tim u izradi plana: 1. Tomislav Dolečki, dipl.ing.arh. 2. Neda Kaminski - Kirš, dipl.ing.arh. 3. mr.sc. Zrinka Tadić, dipl.ing.arh. 4. Dora Dolečki Glasinović, dipl.ing.arh.	Suradnja u izradi plana: 1. Igor Grubišić, dipl.ing.građ. 2. Barbara Vajdić, dipl.oecc. 3. Josip Štefičić, dipl.iur.
---	---

Pečat Gradskog vijeća Grada Petrinje:	Predsjednik Gradskog vijeća Grada Petrinje:
M.P. Robert Polanšćak

Istovjetnost prostornog plana s izvornikom ovjerava:	Pečat nadležnog tijela:
..... (ime, prezime, potpis)	M.P.