



PODRUČJE OBUHVATA

<p>OPĆINA ŽUPANIJA SISAČKO-MOSLAVAČKA GRAD GLINA</p> <p>URBANISTIČKI PLAN UREĐENJA GRADA GLINE</p> <p>4. NAČIN I UVJETI GRADNJE</p>	<p>GRANICE</p> <p>OBUHVAT PROSTORNOG PLANA</p>	<p>GRAD GLINA</p> <p>URBANISTIČKI PLAN UREĐENJA GRADA GLINE</p>
---	--	---

IZVORNI PLAN UMANJEN U MJERILO 1:20.000

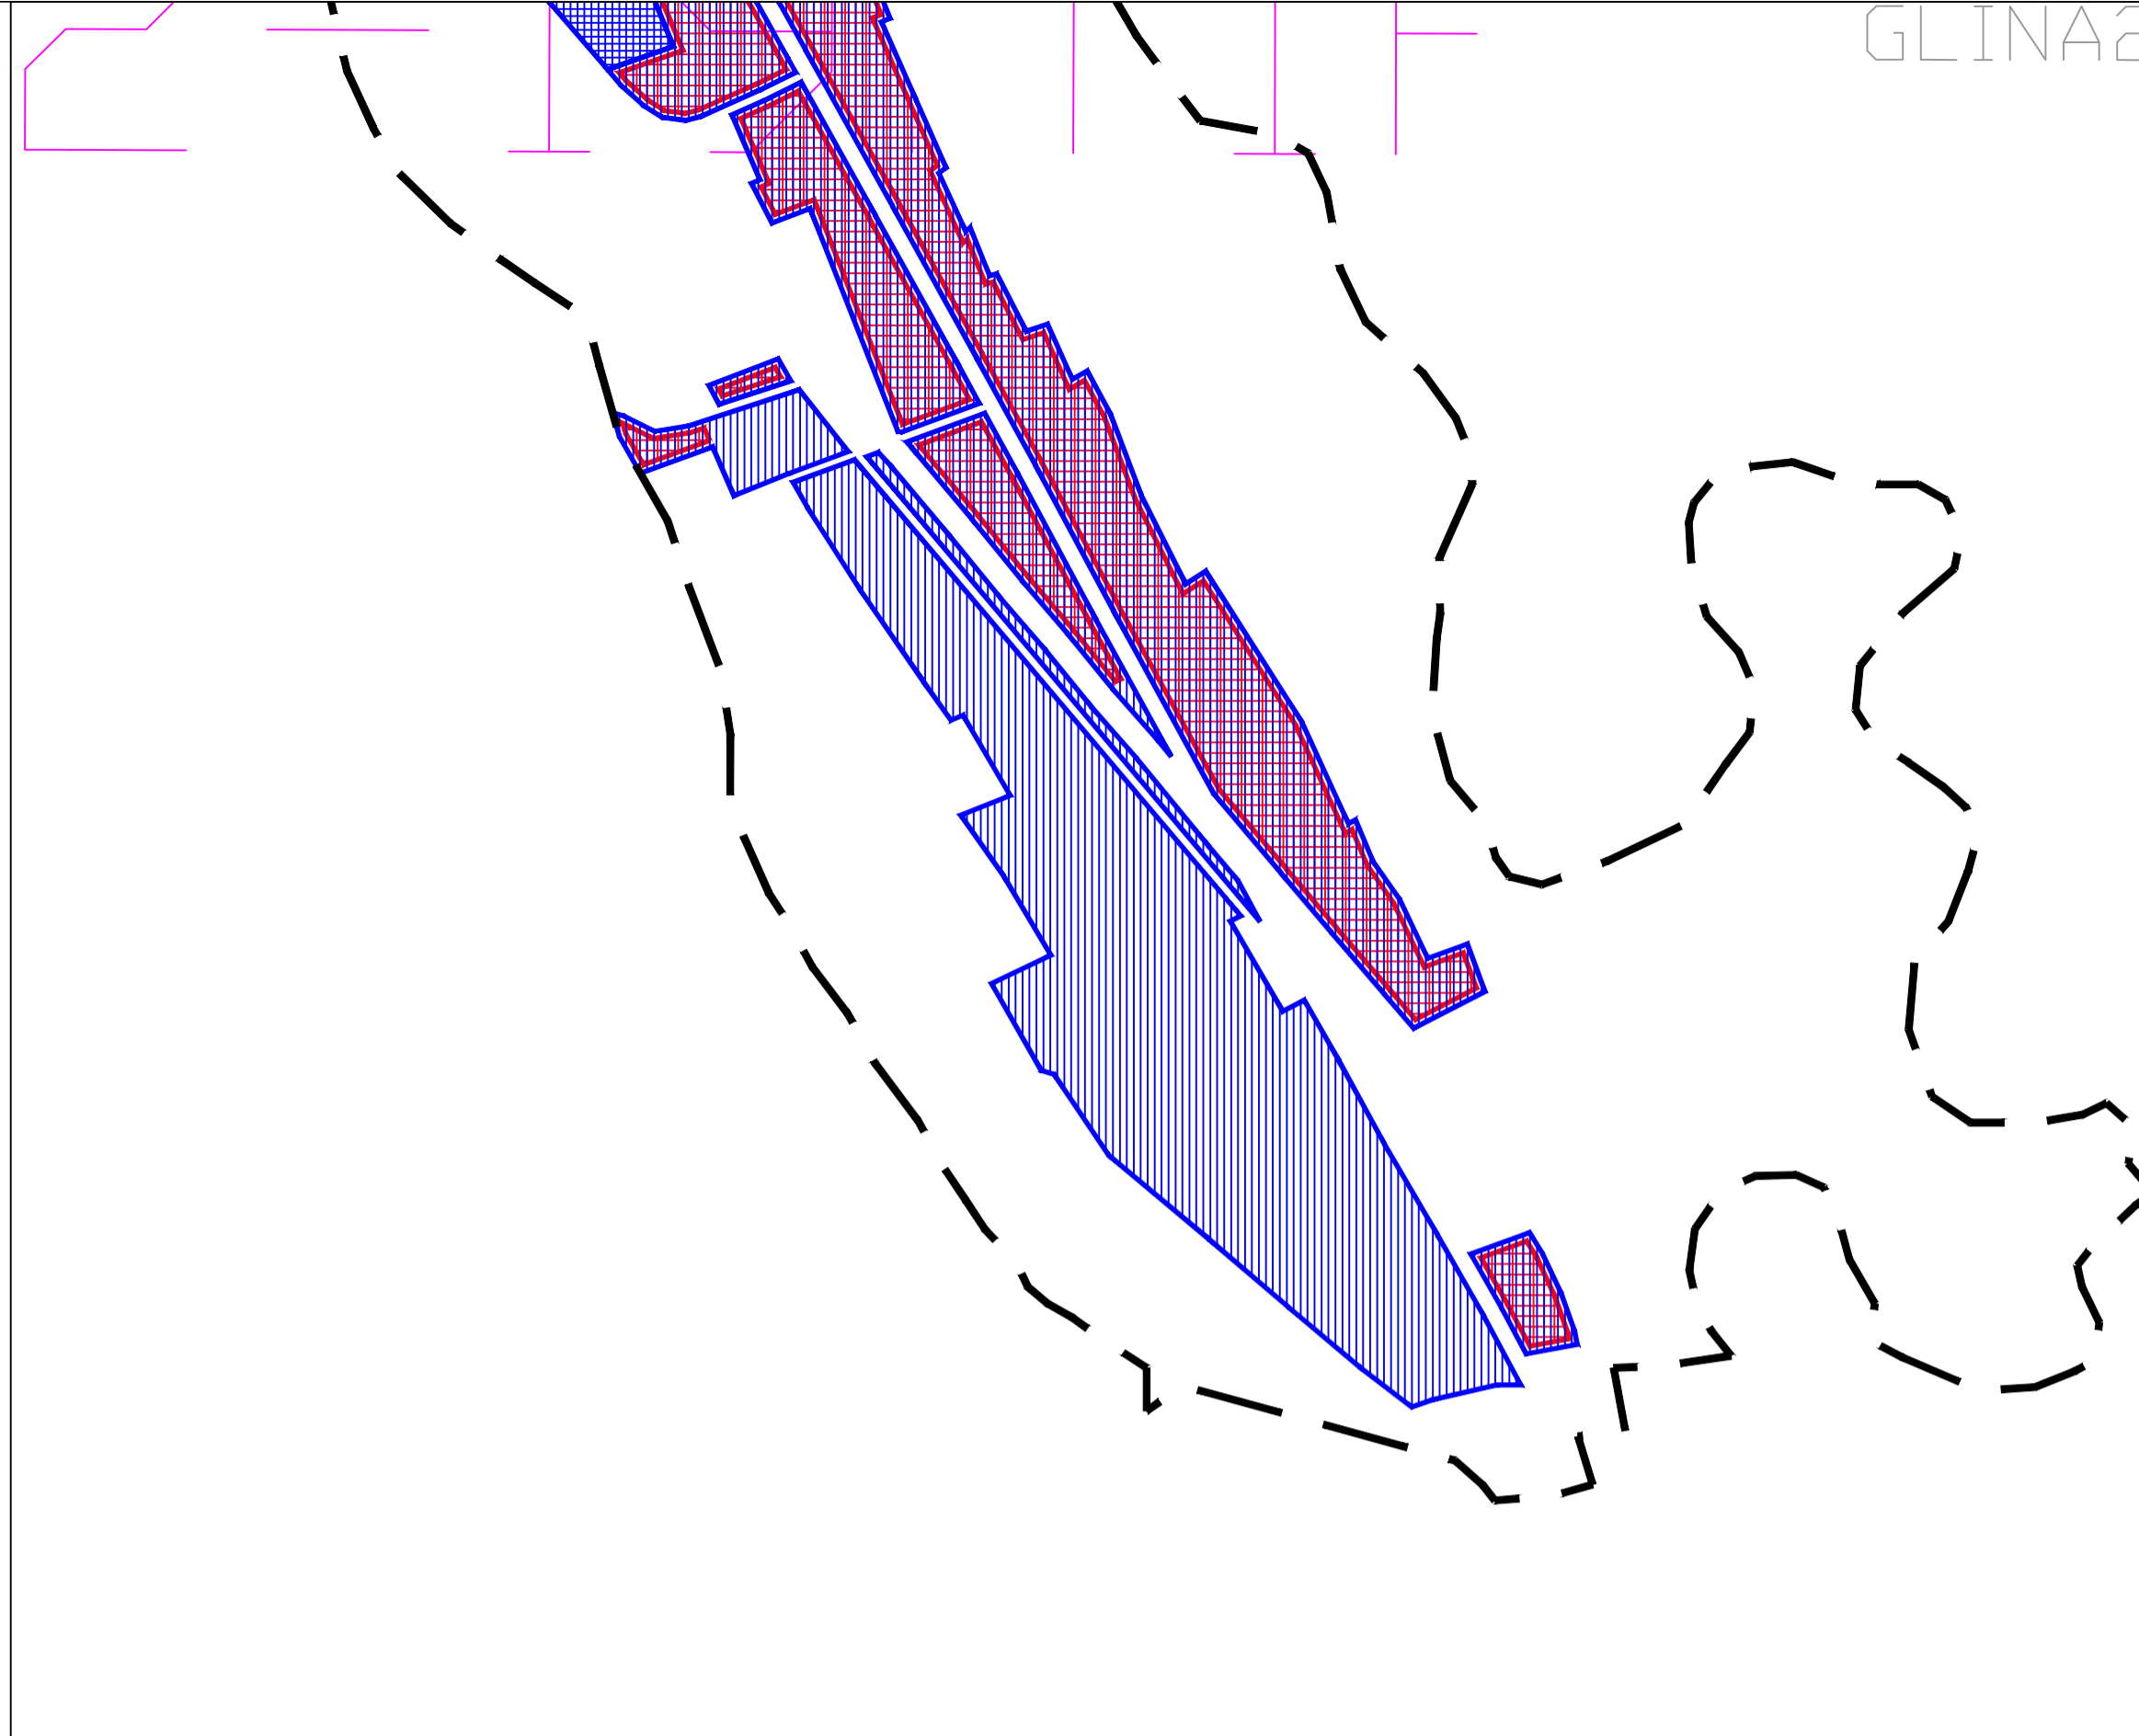

IZVORNI PLAN U MJERILU 1:5.000

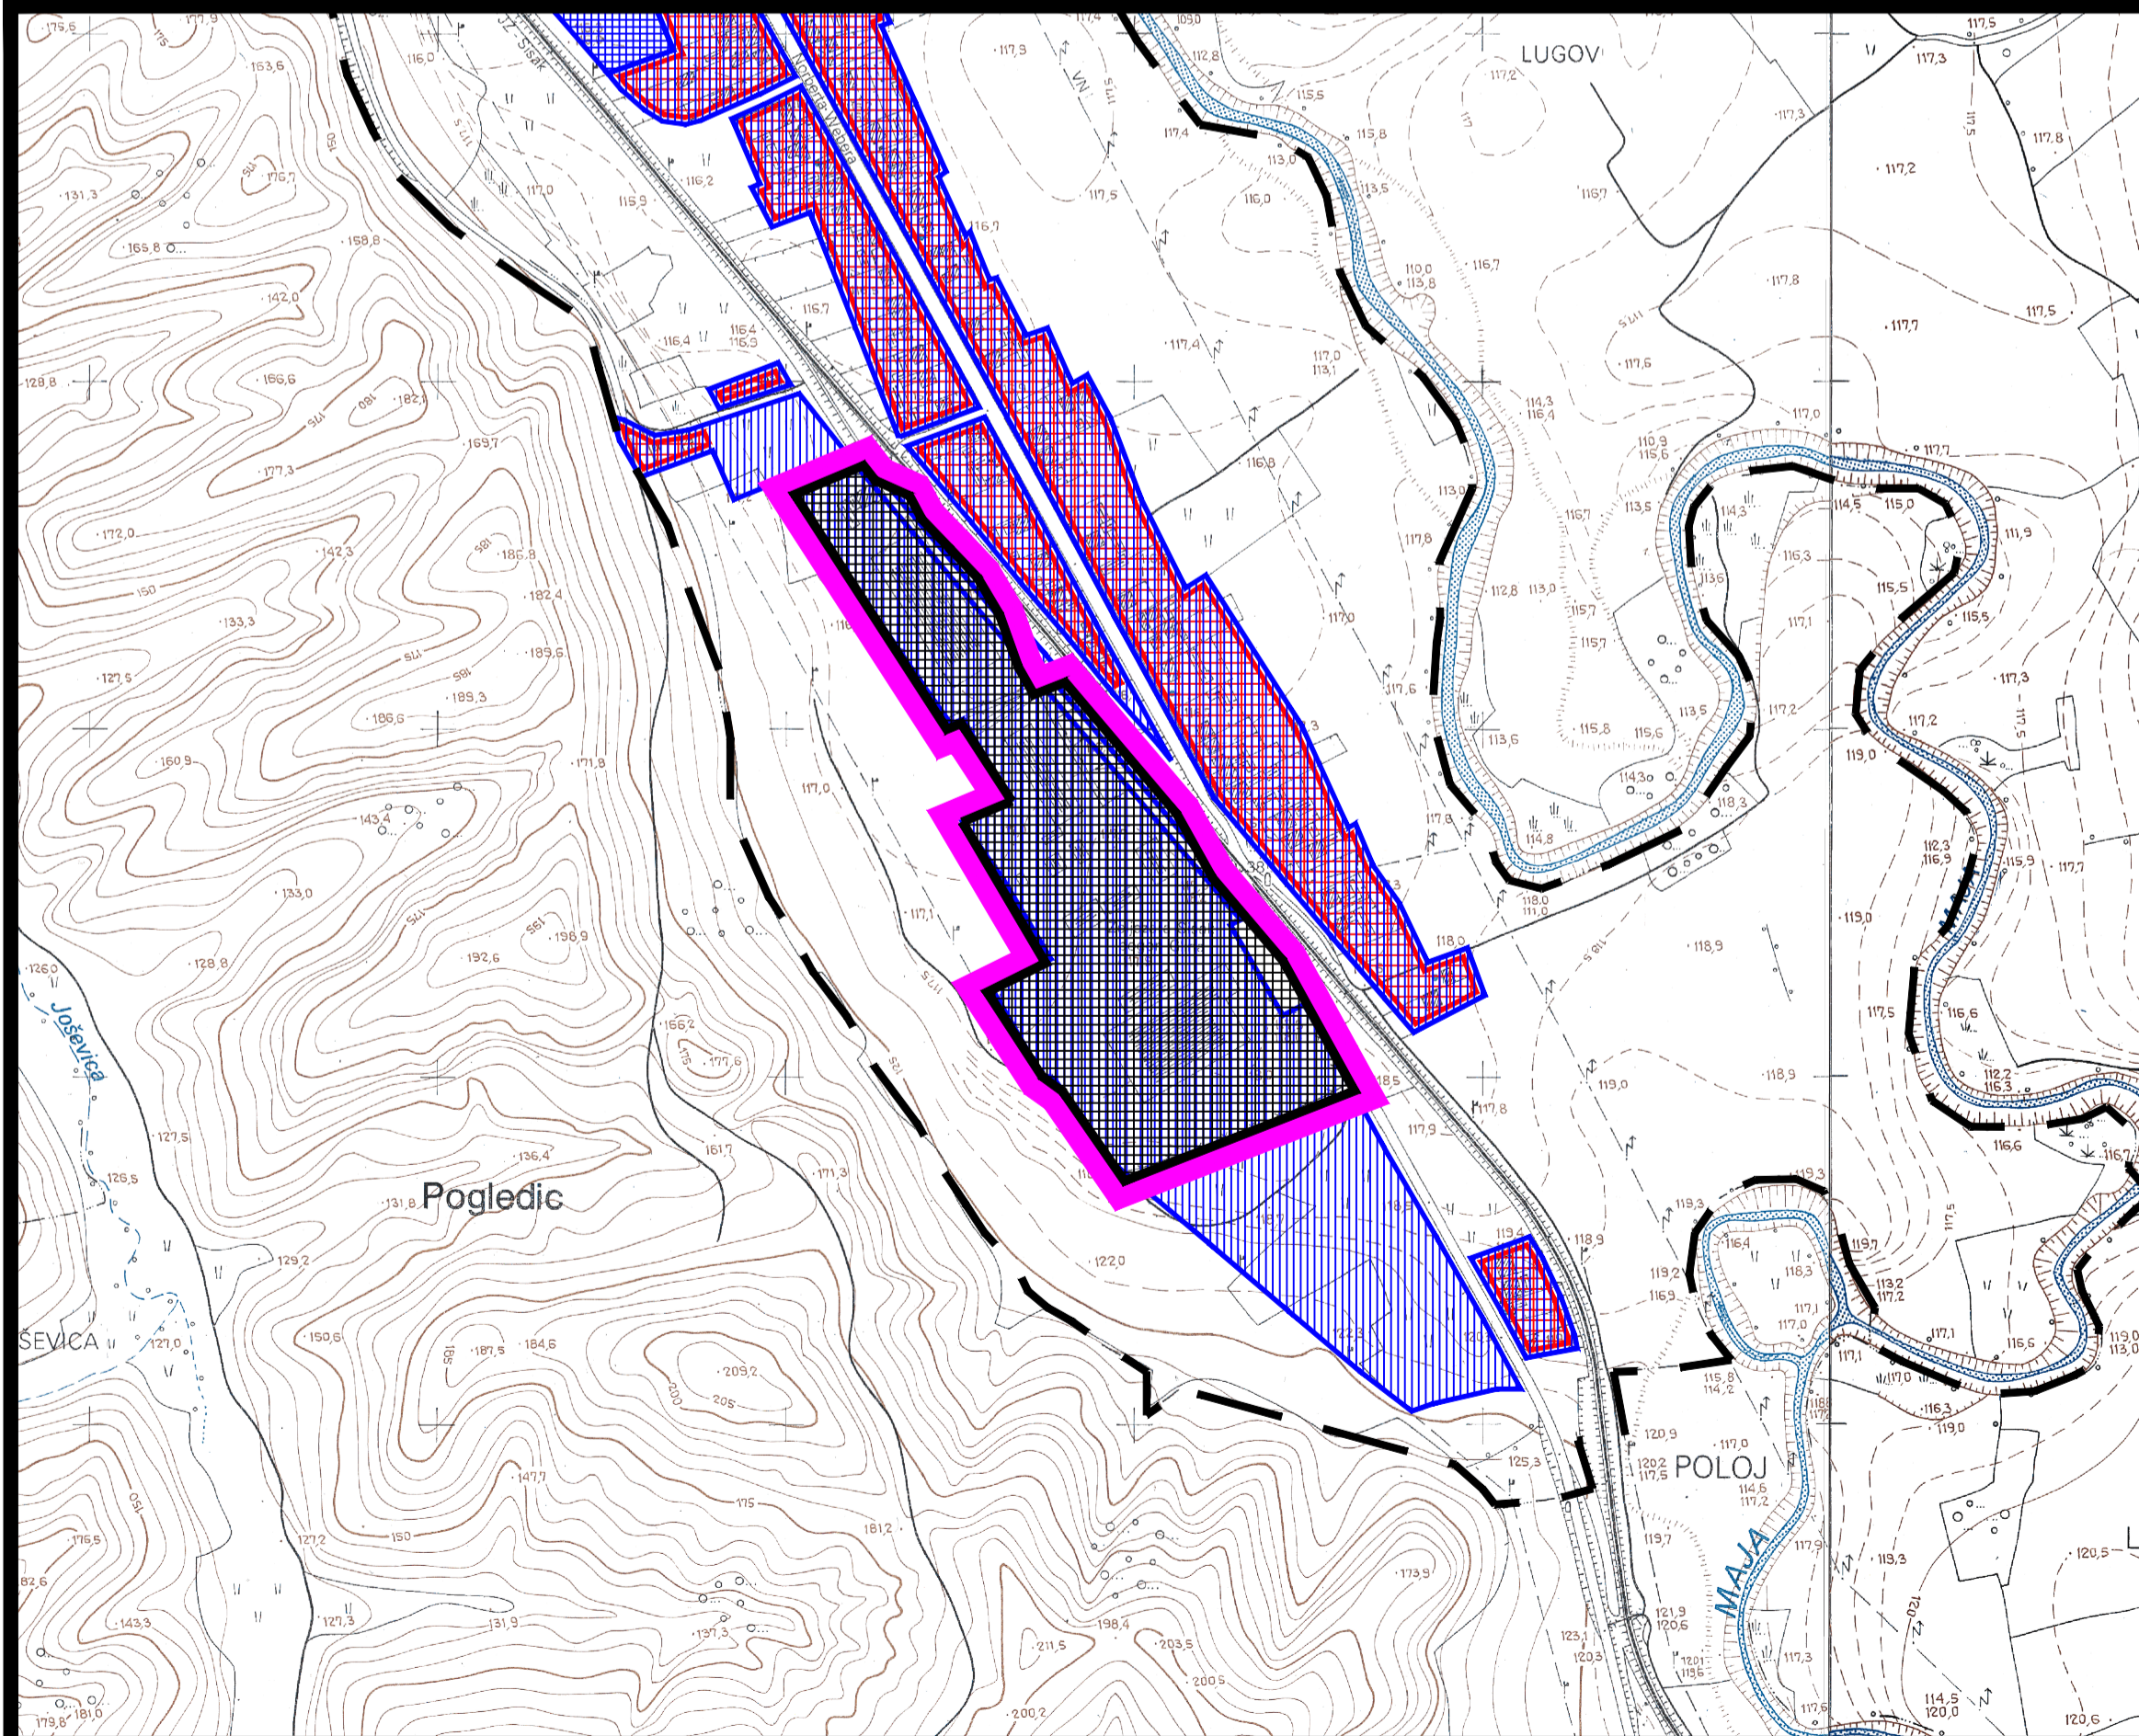

CILJANE IZMJENE I DOPUNE PLANA U MJERILU 1:5.000

4. NAČIN I UVJETI GRADNJE

**APF**

TUMAČ ZNAKOVA

**GRANICE**

OBUHVAT PROSTORNOG PLANA

**OBLICI KORIŠTENJA I NAČIN GRADNJE**

OBLICI KORIŠTENJA

- ODRŽAVANJE I MANJI ZAHVATI SANACIJE GRADEVINA - DOVRŠENI DIO NASELJA
- SANACIJA GRADEVINA I DIJELOVA NASELJA - PROMJENA STANJA GRADEVINA (UKLANJANJE, ZAMJENA, REKONSTRUKCIJA, OBNOVA)
- REKONSTRUKCIJA - PROMJENA KORIŠTENJA RADI POBOLJŠANJA FUNKCIONALNOSTI DIJELOVA NASELJA
- NOVA GRADNJA

NAČIN GRADNJE

- JEDNOOBITELJSKI I VIŠEOBITELJSKI
- MJESOVITA GRADNJA

CILJANE IZMJENE - OBUHVAT OBVEZNE IZRADE DETALJNOG PLANA UREĐENJA - PODUZETNIČKA ZONA "ŽELJEZARA"

mjerilo 1 : 5 000

0 50 100 150 200 250 m 500 m

Županija: SISAČKO-MOSLAVAČKA	Grad: GLINA
Naziv prostornog plana: URBANISTIČKI PLAN UREĐENJA GRADA GLINE - CILJANE IZMJENE I DOPUNE	
Naziv kartografskog prikaza: NAČIN I UVJETI GRADNJE	
Broj kartografskog prikaza: 4.	Mjerilo kartografskog prikaza: 1 : 5 000
Odluka predstavničkog tijela o izradi plana: Odluka predstavničkog tijela o donošenju plana:	
Službeni vjesnik br. 24/11.	Službeni vjesnik br. 03/12.
Javna rasprava (datum objave): 04. studenog 2011.	Javni uvid održan: 14. studenog 2011. do 29. studenog 2011.
Pečat tijela odgovornog za provođenje javne rasprave: M.P.	Odgovorna osoba za provođenje javne rasprave: dr. sc. Damir Fabijanac, dipl.ing.agr.
Pravna osoba koja je izradila plan: d.o.o. za arhitekturu, planiranje i ostale poslovne djelatnosti Ozaljska 61, 10000 Zagreb, tel/fax: 01/309-7572	
Pečat pravne osobe koja je izradila plan:	Odgovorna osoba: Mirela Čordaš, dipl.ing.arh.
Odgovorni voditelj izrade nacrtu prijedloga plana: SANDRA JAKOPEC, dipl.ing.arh.	
Stručni tim u izradi plana: NIKŠA BOŽIĆ, dipl.ing.arh. ESTERA GOBAC-TRINIĆ, dipl.ing.biol. MIRELA ČORDAŠ, dipl.ing.arh. LOREDANA FRANKOVIĆ, dipl.ing.grad. ŽELJKA NEDELJKOVIĆ ŽUNEC, dipl.ing.sl.	
Pečat predstavničkog tijela: M.P.	Predsjednik predstavničkog tijela: Franjo Glušac, dipl.oec., predsjednik Gradskog vijeća
Istovjetnost ovog prostornog plana s izvornikom ovjerava: Pečat nadležnog tijela: M.P.	

URBANISTIČKI PLAN UREĐENJA GRADA GLINE - CILJANE IZMJENE I DOPUNE