


















# GRAD SISAK

## DETALJNI PLAN UREĐENJA "INA - Zgmajne I"

PROMETNA, TELEKOMUNIKACIJSKA I KOMUNALNA INFRASTRUKTURNA MREŽA  
Ist 2B: TELEKOMUNIKACIJE I ENERGETSKI SUSTAV

-  GRANICA OBUHVATA DPU-a
- TELEKOMUNIKACIJE**
-  TK VOD VIŠE RAZINE
-  TK INSTALACIJA (DTK KANALIZACIJA)
-  PLANIRANA TK INSTALACIJA (DTK KANALIZACIJA)
-  TK ZDENAC
-  PLANIRANI TK ZDENAC
-  100x4x04
-  OPIS
- PLINOOPSKRBA**
-  PLANIRANI PLINOVOD
-  OKNO
-  d63
- ELEKTROENERGETSKA MREŽA I JAVNA RASVJETA**
-  PODZEMNI VOD 10(20) KV
-  PLANIRANI PODZEMNI VOD 20 KV
-  PODZEMNI VOD 0,4 KV
-  PLANIRANI VOD JAVNE RASVJETE
-  PLANIRANI STUP JAVNE RASVJETE

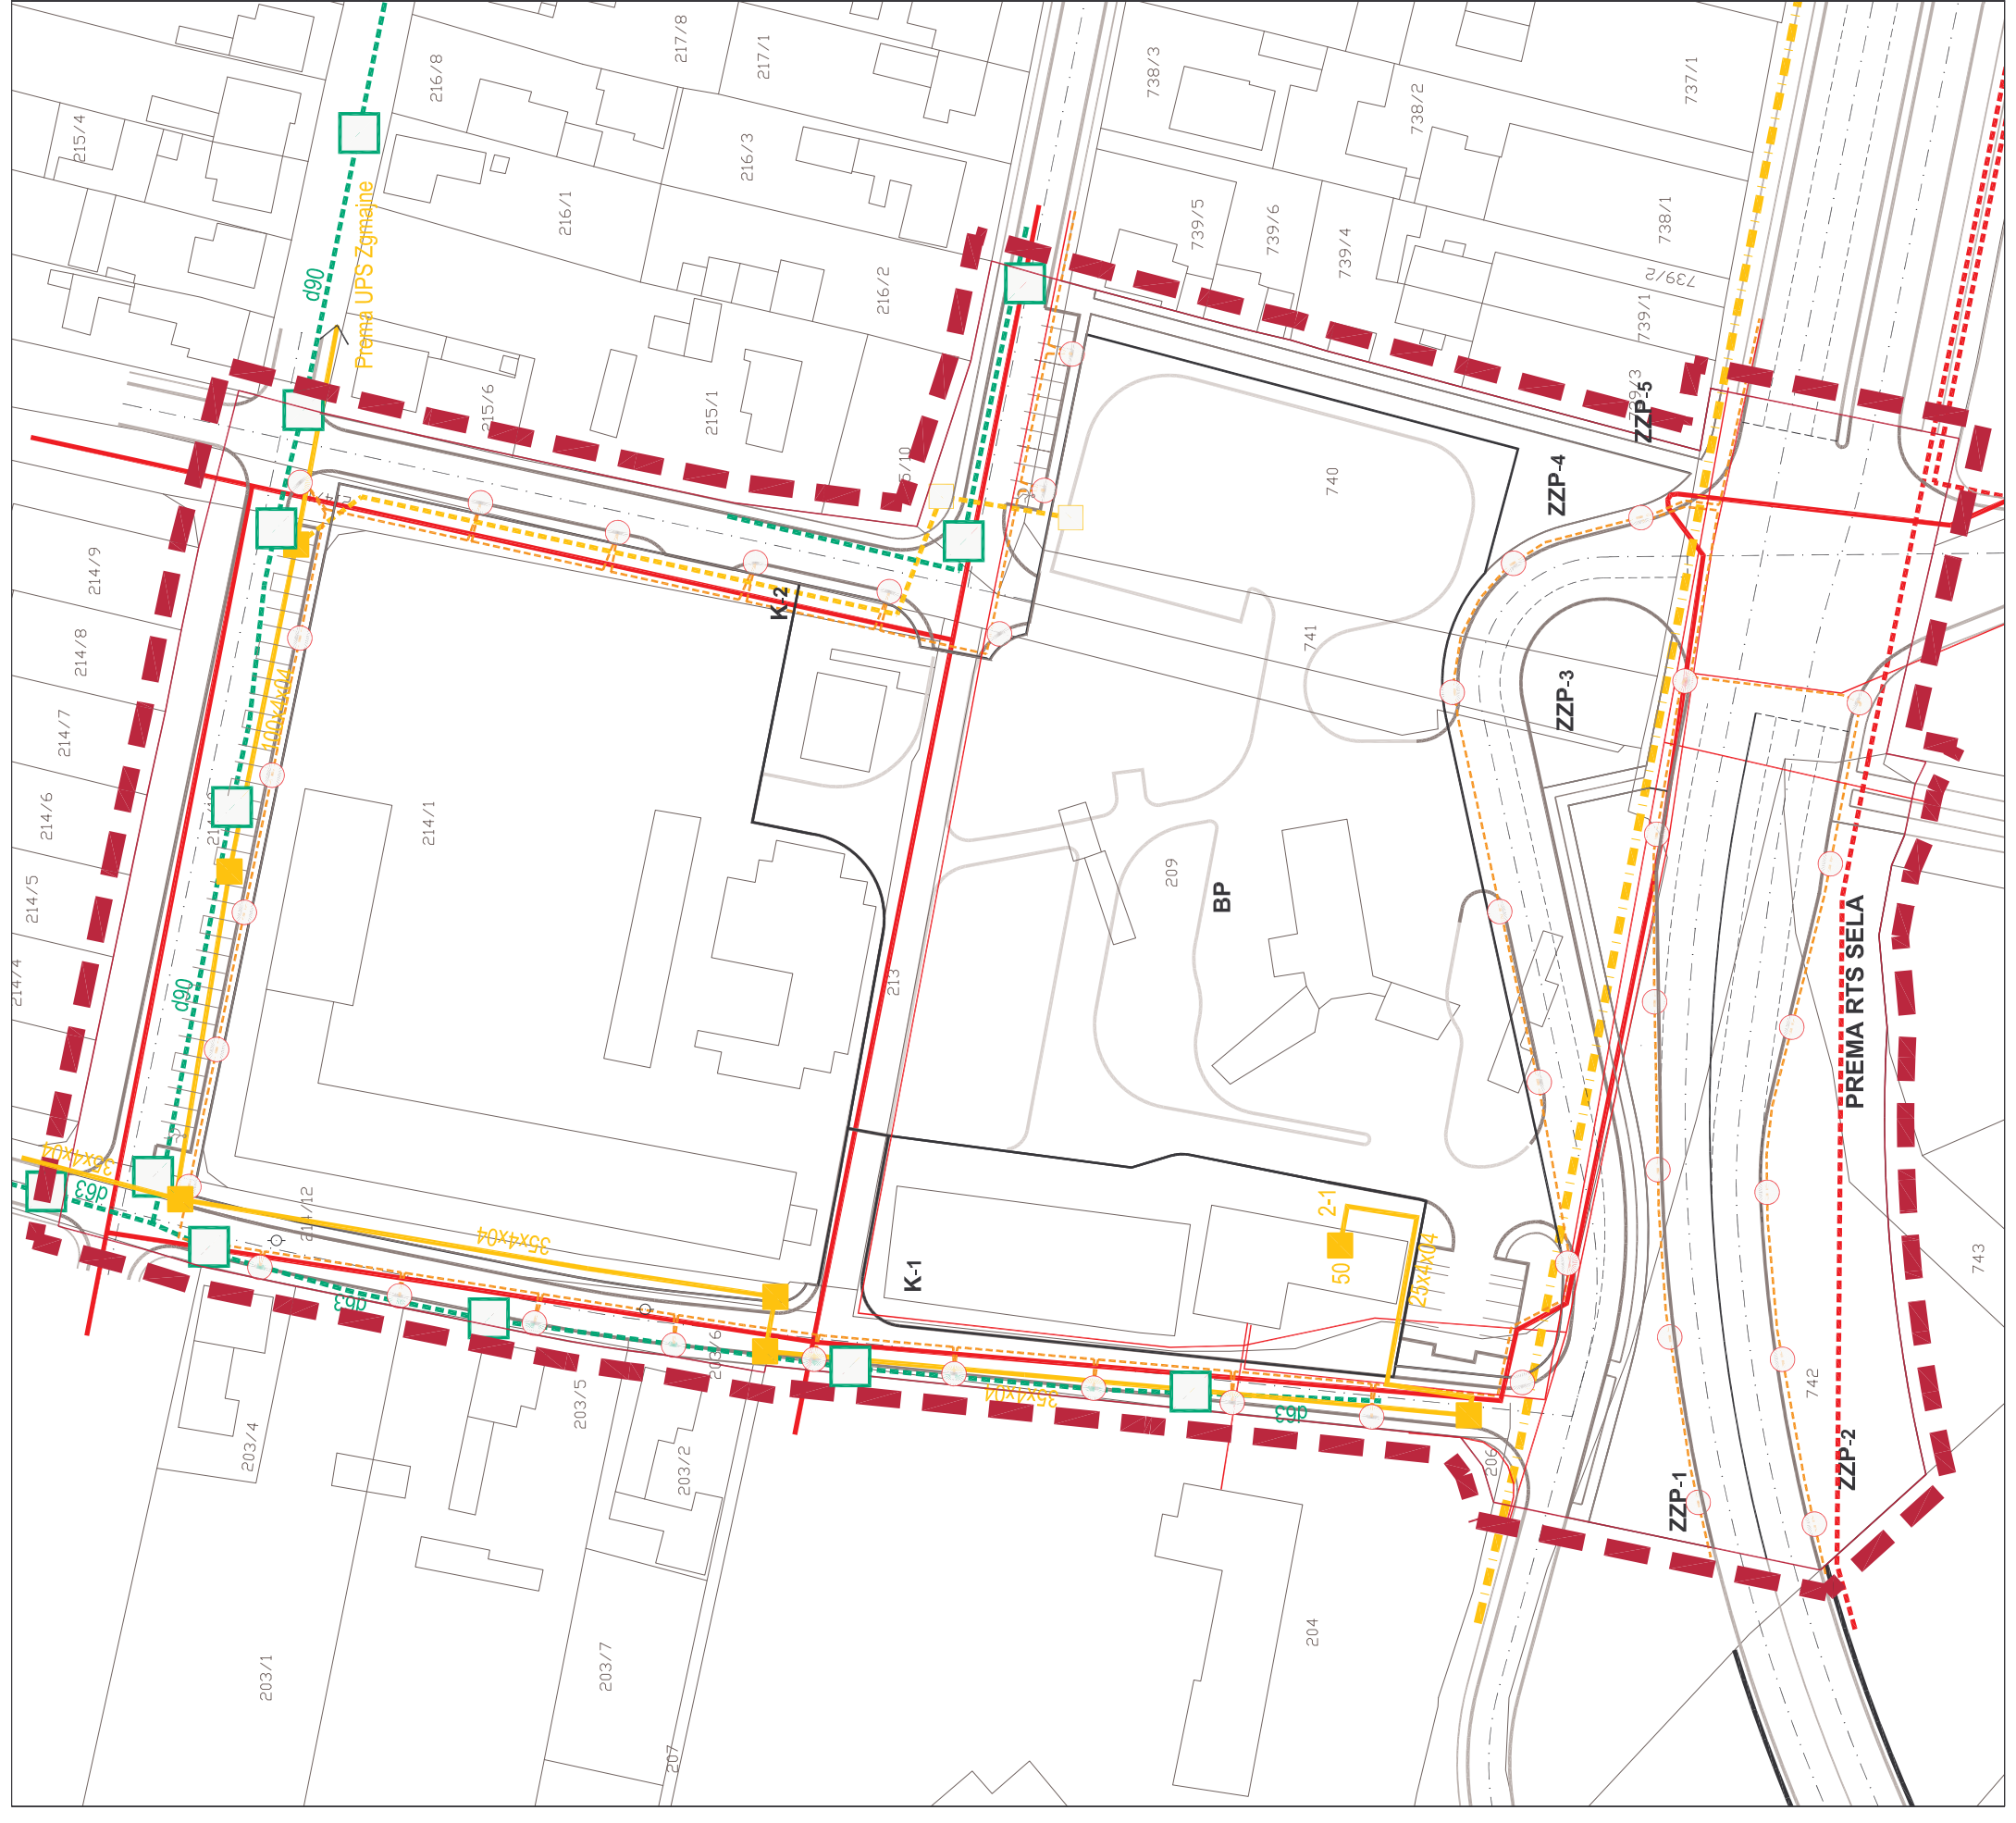

Pravna osoba/tijelo koje je izradilo plan: APE d.o.o. za arhitekturu, planiranje i ostale poslovne djelatnosti Dinarska 39, 10000 Zagreb, telfax: 01/309-7572		Odgovorna osoba: SANDRA JAKOPEC, dipl.ing.arh.	
Pečat pravne osobe koja je izradilo plan:		SANDRA JAKOPEC, dipl.ing.arh.	
Koordinator plana, APE d.o.o.:		SANDRA JAKOPEC, dipl.ing.arh.	
Koordinator plana, Grad Sisak:		MILE MIKIĆ, dipl.ing.arh.	
Stručni tim u izradi plana:		MIRELA CORDAS, dipl.ing.arh. SANDRA JAKOPEC, dipl.ing.arh. ESTERA GOBAC-TRINČIĆ, dipl.ing.obl. dr.sc. VESNA DRAGVIĆ, dipl.ing.grad.	
Pečat Gradskog vijeća Grada Siska:		Predsjednik Gradskog vijeća Grada Siska:	
Istovjetnost ovog prostornog plana s izvornikom ovjerava:		MARIO MAROT, prof. Pečat nadležnog tijela:	

SISAČKO - MOSLAVAČKA ŽUPANIJA	GRAD SISAK
DETALJNI PLAN UREĐENJA "INA - Zgmajne I"	
Naziv kartografskog prikaza:	
PROMETNA, TELEKOMUNIKACIJSKA I KOMUNALNA INFRASTRUKTURNA MREŽA	
2B. TELEKOMUNIKACIJE I ENERGETSKI SUSTAV	
Broj kartografskog prikaza:	Vjerno kartografskog prikaza: 1:1000
Program mjera za unapređenje stanja u prostoru (službeno glasilo): Službeni glasnik Sisačko - Moslavačke županije 19/04.	
Zaključak Gradskog poglavarstva Grada Siska o stavljajući na javnu raspravu od: 28. lipnja 2004.	
Pečat tijela odgovornog za provođenje javne rasprave:	
Odgovorna osoba za provođenje javne rasprave:	
MILE MIKIĆ, dipl.ing.arh.	

Sudjelnost na planu: Ministarstvo kulture, Uprava za zaštitu kulturne baštine, Konzervatorski odjel u Zagrebu (službeni list: 6/2-08/04-01/1682; urbnj: 532-10/2-04-2/GB/BS; datum: 28.05.2004.)	
--	--