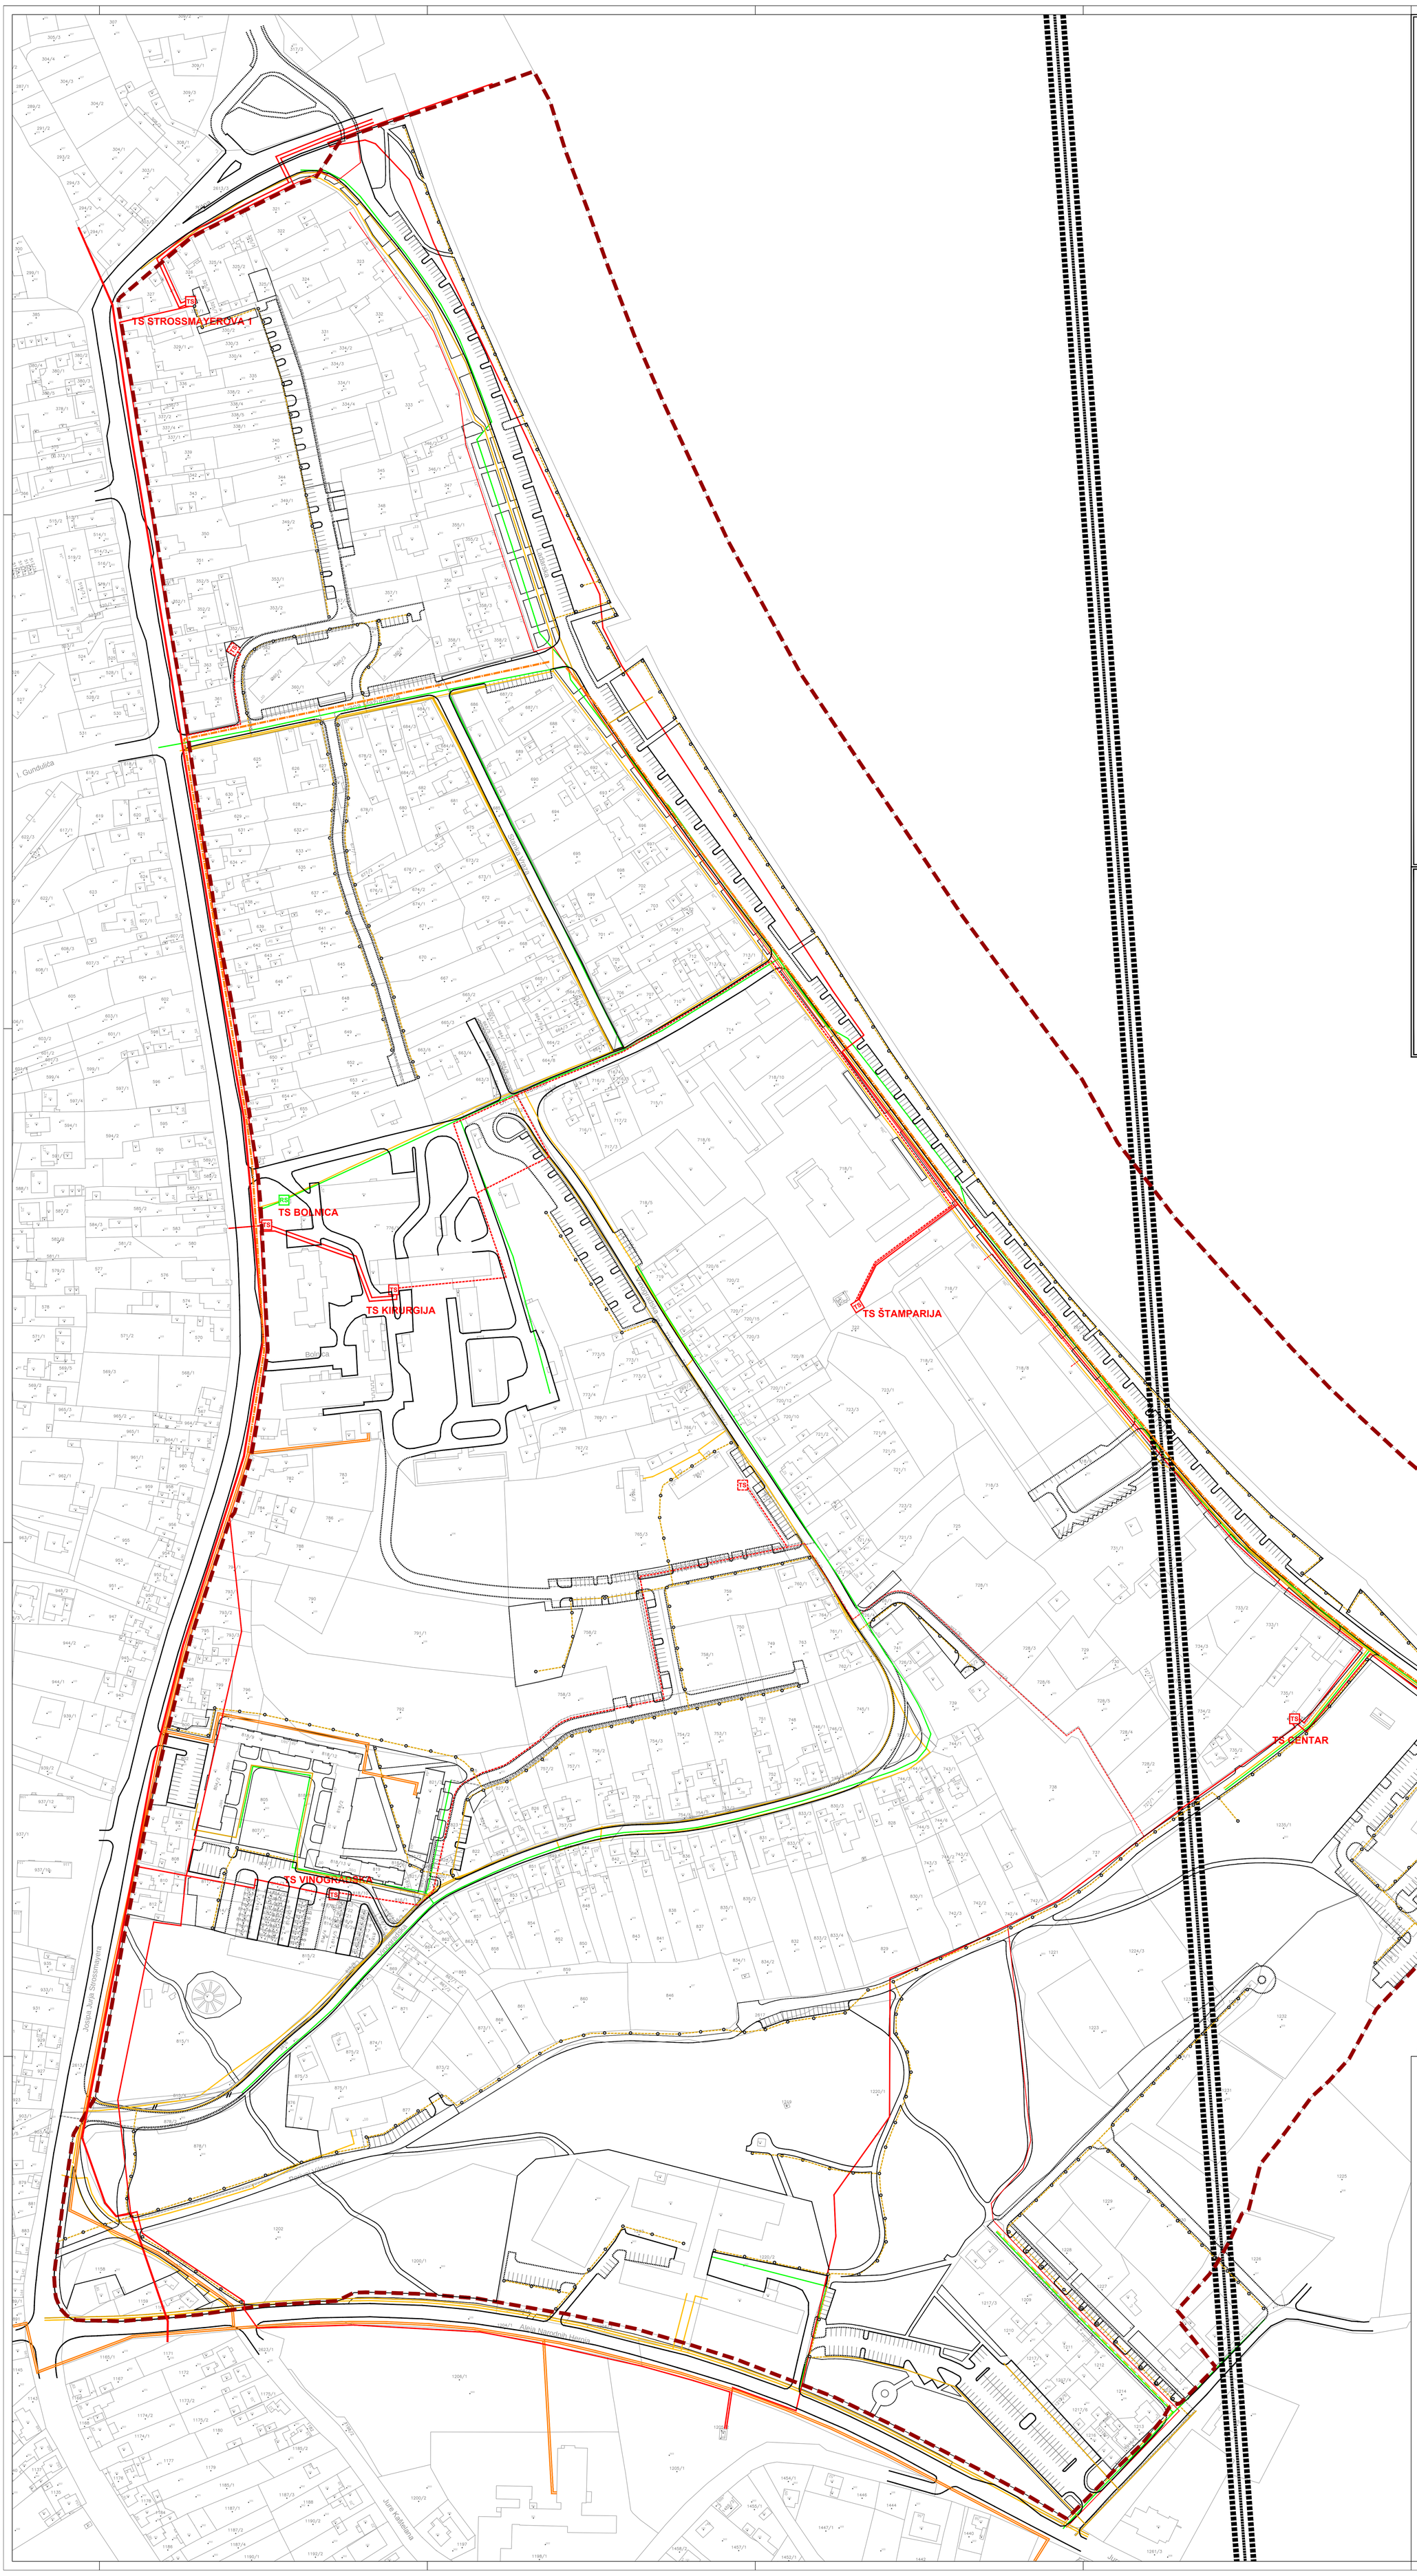

LEGENDA

POSTOJEĆE	PLANIRANO	
		GRANICA OBUHVATA

POŠTA I TELEKOMUNIKACIJE:
JAVNE TELEKOMUNIKACIJE

- KORISNIČKI I SPOJNI VOD
- RADIJSKI KORIDOR

ENERGETSKI SUSTAV:
CIJEVNI TRANSPORT PLINA

- LOKALNI PLINOVOD
- RS — PLINSKA REDUKCIJSKA STANICA

ELEKTROENERGETIKA

- TS / ITS — TRAFOSTANICA 10(20)/04 kV
- 35 kV — 35 kV KABEL
- 10 kV / 10 kV — 10(20) kV KABEL
- 0,4 kV / 0,4 kV — 04(10) kV KABEL
- VOD JAVNE RASVJETE
- STUP JAVNE RASVJETE
- TOPLOVOD

ARHEO d.o.o.
projektiranje , prostorno planiranje i inženjering

S Z I J

MJERILO 1:1 000

0 10 20 30 40 50 100 m

GRAD SISAK
DETALJNI PLAN UREĐENJA "LAĐARSKA ULICA" U SISKU
(pročišćeni elaborat)

2. PROMETNA, TELEKOMUNIKACIJSKA I KOMUNALNA INFRASTRUKTURNA MREŽA

Županija: Grad:	SISAČKO-MOSLAVAČKA SISAK
Naziv prostornog plana:	DETALJNI PLAN UREĐENJA "LAĐARSKA ULICA" U SISKU (pročišćeni elaborat)
Naziv kartografskog prikaza:	POŠTA I TELEKOMUNIKACIJE; ENERGETSKI SUSTAV
Broj kartografskog prikaza 2. B.	Mjerilo kartografskog prikaza 1 : 1000
Odluka Gradskog vijeća Grada Siska o izradi plana: Službeni glasnik Sisačko-moslavačke županije 04/12	Odluka Gradskog vijeća Grada Siska o donošenju plana: Službeni glasnik Sisačko-moslavačke županije 10/13
Javna rasprava (datum objave): 24. siječnja 2013. god.	Javni uvid održan: od: 04. veljače 2013. god. do: 15. veljače 2013. god.
Pečat upravnog tijela odgovornog za provođenje javne rasprave: M.P.	Odgovorna osoba za provođenje javne rasprave: ..... Domagoj Vuković, dipl. ing, arh

Temeljem članka 4. Odluke o osnivanju Odbora za statutarno pravna pitanja (KLASA: 023-05/13-01/04 od 26. lipnja 2013. godine) Odbor za statutarno pravna pitanja na 3. sjednici, održanoj 16. rujna 2013. godine, utvrdio je pročišćeni tekst Odluke o donošenju Detaljnog plana uređenja Lađarska ulica u Sisku.
Pročišćeni tekst obuhvaća Odluku o donošenju Detaljnog plana uređenja Lađarska ulica u Sisku ,Službeni glasnik Sisačko-moslavačke županije" broj 3/97, te njene izmjene i dopune objavljene u Službenom glasniku Sisačko-moslavačke županije broj 24/07 i 9/13.

Pravna osoba koja je izradila plan:	ARHEO d.o.o. Tomislavova 11, Zagreb
Pečat pravne osobe koja je izradila plan: M.P.	Odgovorna osoba: ..... Direktor : Aron Varga, dipl.ing.arh.
Odgovorni voditelj izrade plana :	Aron Varga,dipl.ing.arh.,ovlašteni arh.
Stručni tim u izradi plana: Aron Varga, dipl.ing.arh.- ovlašteni arhitekt Mario Pezelj, dipl.ing.arh.- ovlašteni arhitekt urbanist Antonio Baković, dipl.ing.građ. - ovlašteni ing. građevinarstva Vera Varga, dipl. biolog Vesna Pezelj, dipl. sociolog Damir Batarelo, dipl. iur.	Jelena Luketa, dipl.ing.arh. Ana Staničić, dipl.ing.arh. Jure Marković, dipl.ing.arh. Patrik Filaković, dipl.ing. prom.
Pečat Gradskog vijeća Grada Siska: M.P.	Predsjednik Gradskog vijeća Grada Siska: ..... Zdenko Koren
Istovjetnost ovog prostornog plana s izvornikom ovjerava:	Pečat nadležnog upravnog tijela: M.P.