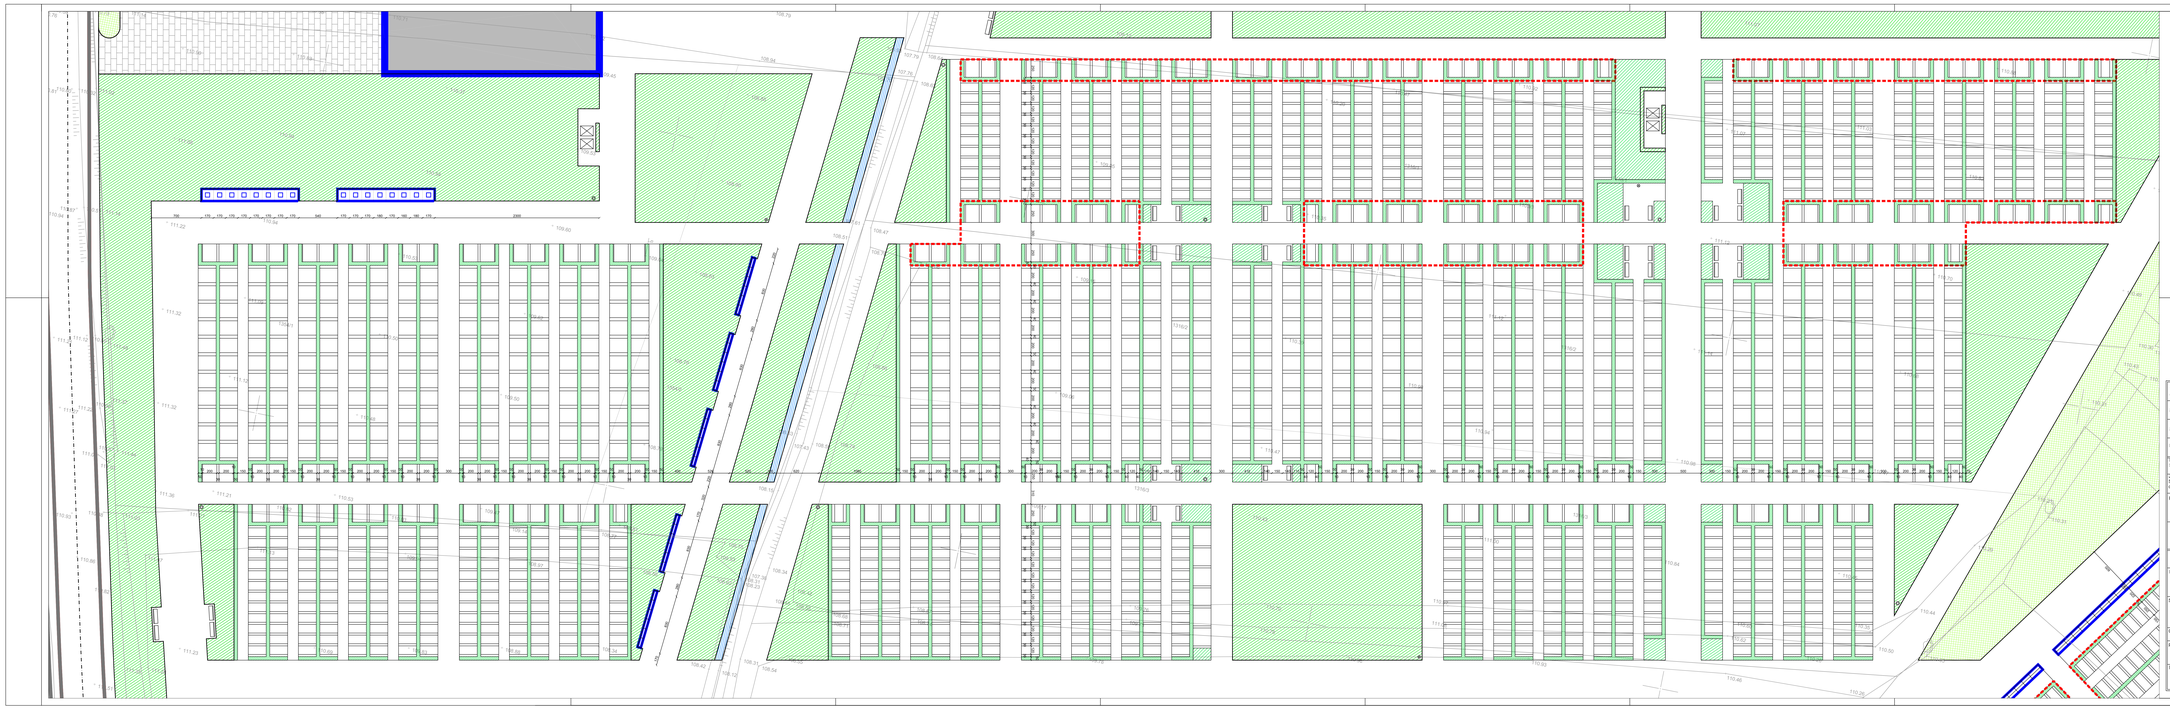

LEGENDA

- GROBNA MJESTA
- ŽIVICA
- ZELENE PARKOVNE POVRŠINE
- VISOKO ZELENILO
- POPLOČANE POVRŠINE TRGOVA
- PODNE KOLUMBARIJSKE NIŠE
- GRAĐEVINA ZA SMJEŠTAJ KOLUMBARIJSKIH NIŠA
- DRENIRANI TEREN OKO GROBNICA
- KONTEJNER ZA SMEĆE
- KLUPA ZA SJEĐENJE
- KANTA ZA SMEĆE
- IZLJEVNO MJESTO

GRAD SISAK
DETALJNI PLAN UREĐENJA "NOVO GROBLJE" U STAROJ DRENČINI

4. NAČIN GRADNJE

Županija:	SISAČKO-MOSLAVAČKA
Grad/Općina:	SISAK
Naziv prostornog plana:	DETALJNI PLAN UREĐENJA "NOVO GROBLJE" U STAROJ DRENČINI
Naziv kartografskog prikaza:	GROBNA POLJA 16 - 33
Broj kartografskog prikaza: 4.4.	Mjerilo kartografskog prikaza: 1 : 200
Program mjera za unapređenje stanja u prostoru - Službeni glasnik Sisačko-moslavačke županije 31/05	Odluka predstavničkog tijela o donošenju plana: Službeni glasnik Sisačko-moslavačke županije 11/08
Javna rasprava: Službeni glasnik Sisačko-moslavačke županije 25/07 od 6.11.2007.	javni uvid održan: od : 16.11.2007. do : 17.12.2007.
Pečat tijela odgovornog za provođenje javne rasprave: M.P.	Odgovorna osoba za provođenje javne rasprave: Pročelnik Domagoj Vuković, dipl.ing.arh.
Pravna osoba koja je izradila plan:	ARHEO d.o.o. Ivana Šibla 17, Zagreb
Pečat pravne osobe koja je izradila plan: M.P.	Direktor: Branimir Fijo dipl.ing.arh.
Stručni tim u izradi plana: Arsen Vargaj, dipl.ing.arh.- voditelj arhitekt Ivana Fijo, dipl.ing.arh. - voditelj arhitekt Branimir Fijo, dipl.ing.arh.- voditelj arhitekt Mario Perušić, dipl.ing.arh. Dragomir Jankulovski, dipl.ing.građ.	Josip Horvat, dipl.ing.prom. Bojan Lovačić, strojar tehnik Ivan Ivanković, dipl.ing.građ. - voditelj inženjer Nikolaos Kolokotsi, dipl.ing.elro. - voditelj inženjer Miroslav Bobanac, dipl.ing.el - voditelj inženjer Domagoj Kolar, ing.arh.
Odgovorni voditelj plana:	Mario Perušić, dipl.ing.arh. Arsen Vargaj, dipl.ing.arh.
Pečat građevog vijeća: M.P.	Potredsjednik gradskog vijeća: Žeko Mikuš, ing.
Mišljenje prostornog plana s izvornikom usklađeno:	Pečat nadležnog tijela: M.P.