Naručitelj:
REPUBLIKA HRVATSKA
SISAČKO - MOSLAVAČKA ŽUPANIJA
OPĆINA SUNJA

Izvršitelj:
Doming - projekt d. o. o.
Odra cesta 115, Odra Sisačka, tel. 044/720-418, doming.projekt@sk.t-com.hr

DETALJNI PLAN UREĐENJA
STAMBENO NASELJE "BEČKO"
U SUNJI

1. MJERE ZAŠTITE OD ELEMENTARNIH NEPOGODA I RATNIH OPASNOSTI

S Z I J

400 m2
100 m2
0 10 20 30 40 50 100 m

mjerilo 1 : 1000

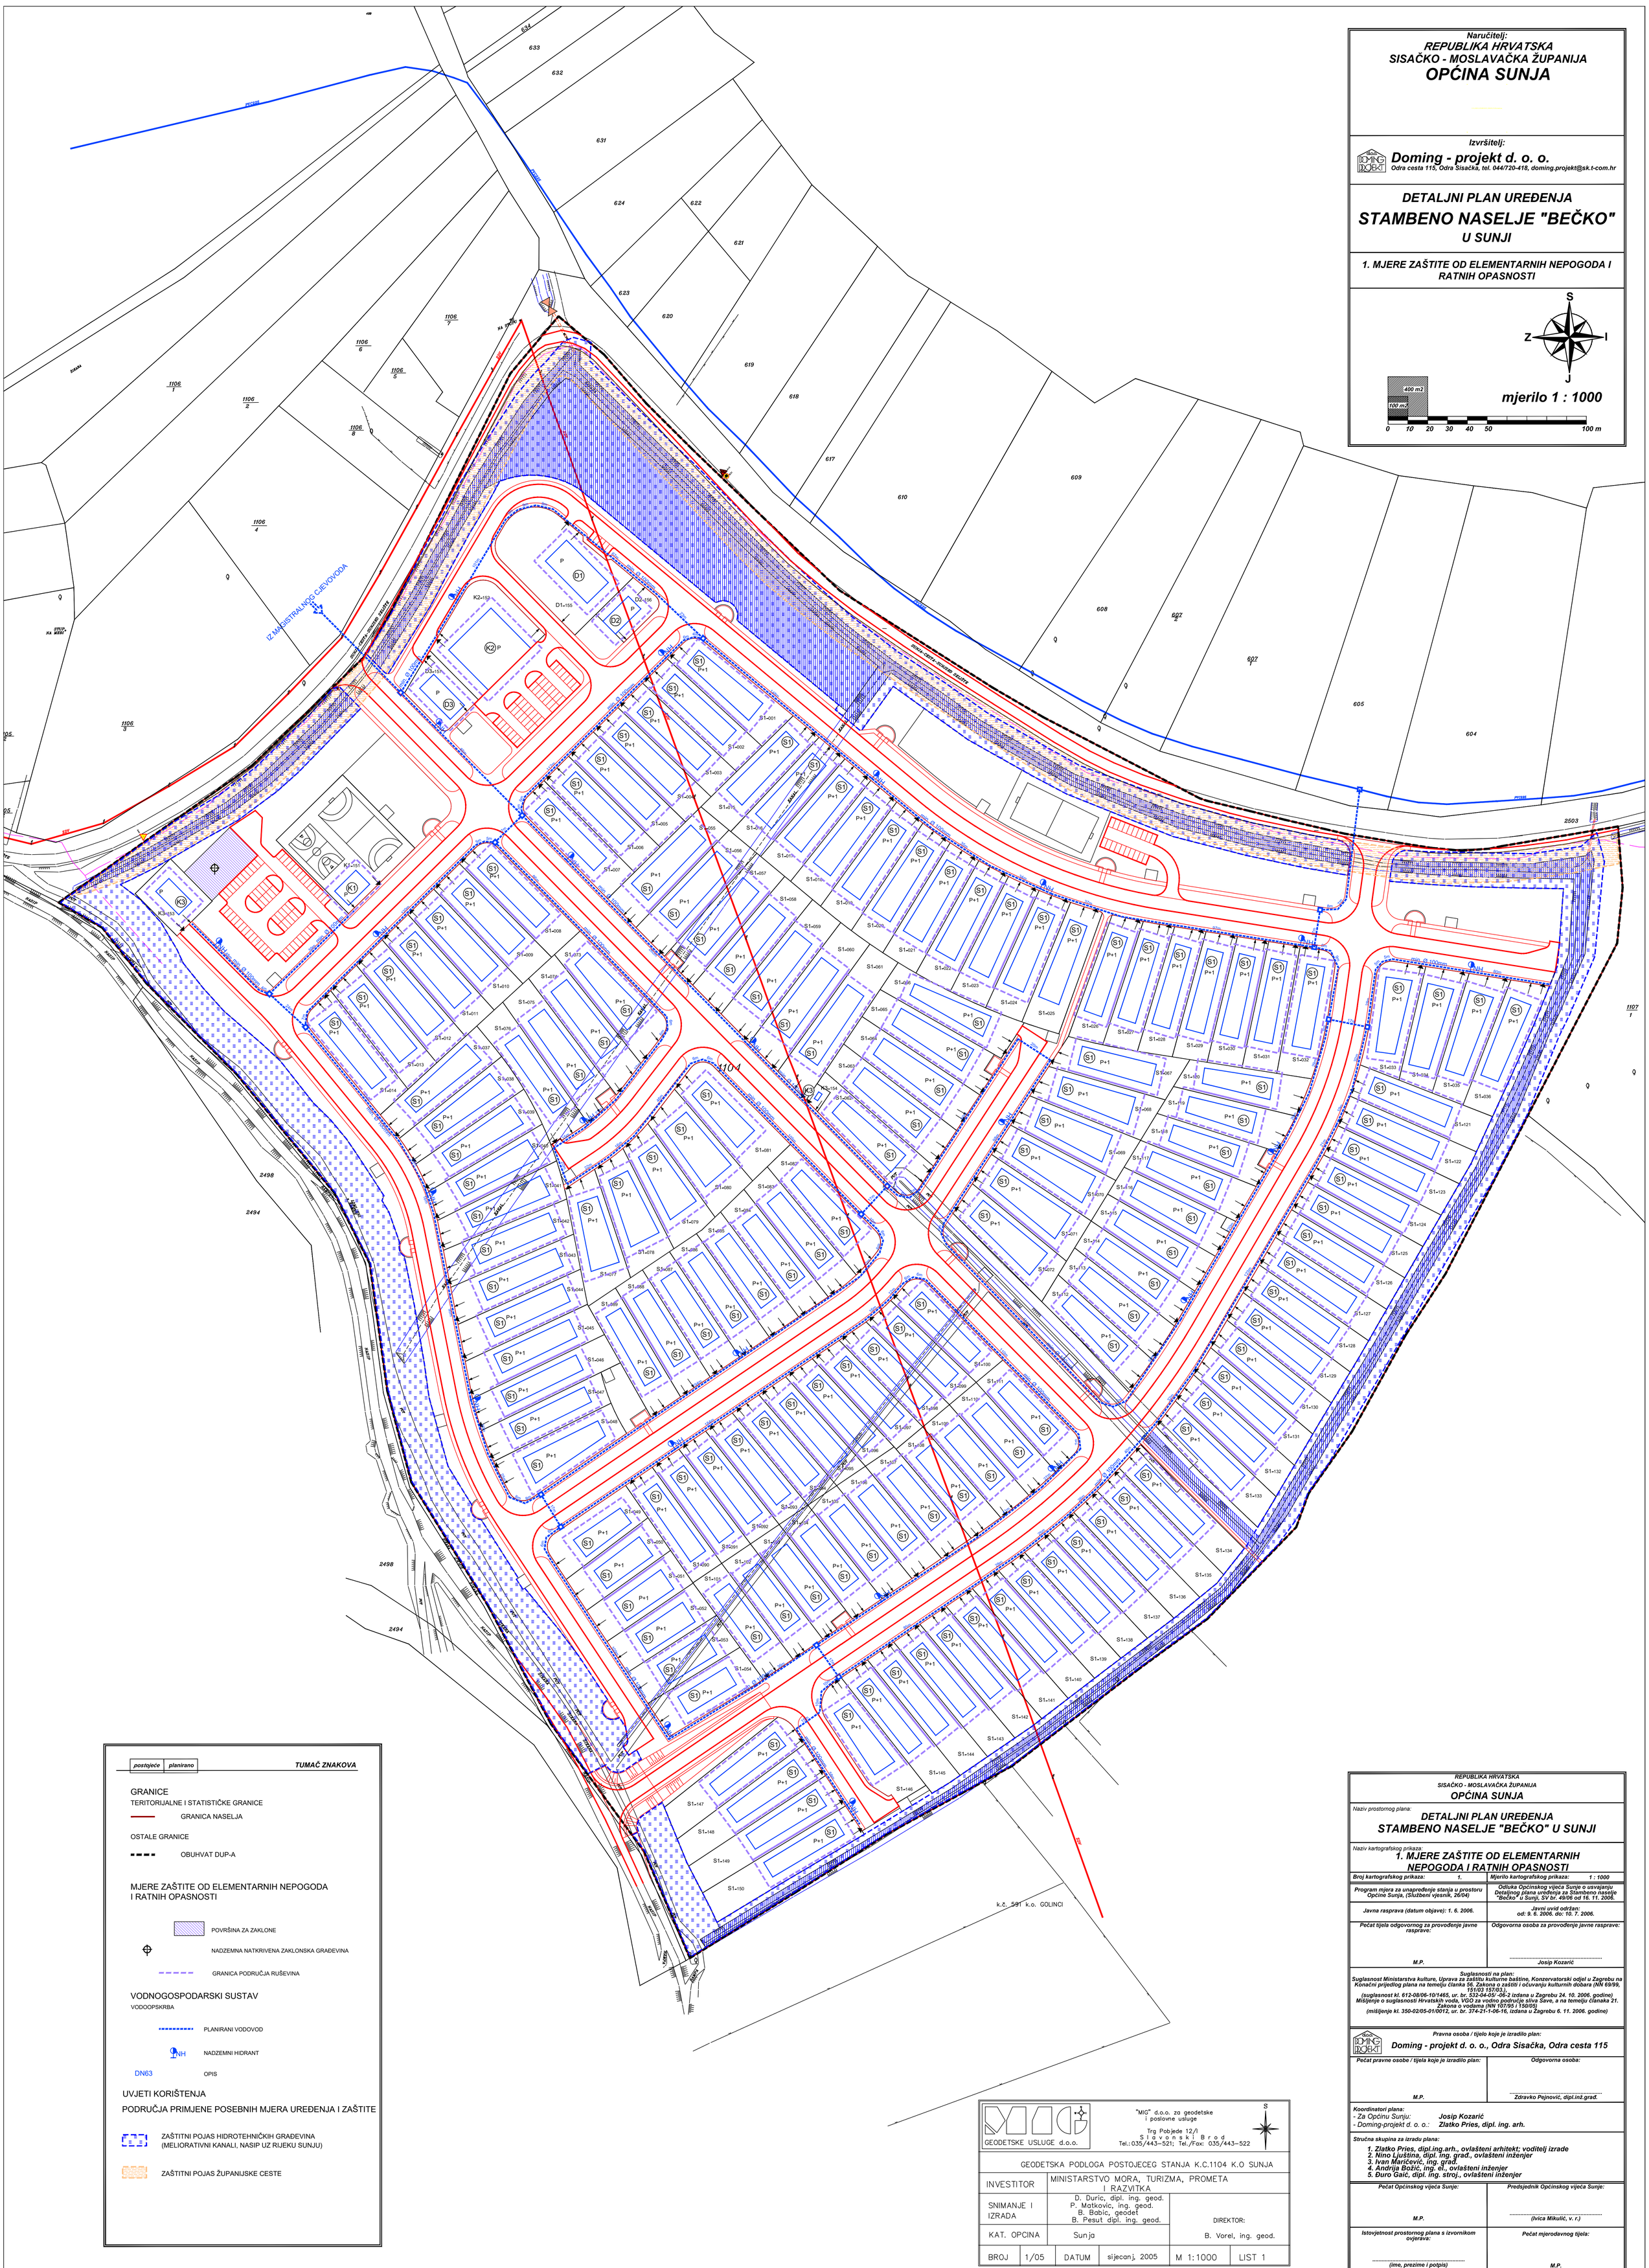

postojeće	planirano	TUMAČ ZNAKOVA

GRANICE
TERITORIJALNE I STATISTIČKE GRANICE
GRANICA NASELJA

OSTALE GRANICE
OBUHVAT DUP-A

MJERE ZAŠTITE OD ELEMENTARNIH NEPOGODA I RATNIH OPASNOSTI
POVRŠINA ZA ZAKLONE
NADZEMNA NATKRIVENA ZAKLONSKA GRAĐEVINA
GRANICA PODRUČJA RUŠEVINA

VODNOGOSPODARSKI SUSTAV
VODOOPSKRBA
PLANIRANI VODOVOD
NH NADZEMNI HIDRANT
DN63 OPIS

UVJETI KORIŠTENJA
PODRUČJA PRIMJENE POSEBNIH MJERA UREĐENJA I ZAŠTITE
ZAŠTITNI POJAS HIDROTEHNIČKIH GRAĐEVINA (MELIORATIVNI KANALI, NASIP UZ RIJEKU SUNJU)
ZAŠTITNI POJAS ŽUPANIJSKE CESTE

"MIG" d.o.o. za geodetske i poslovne usluge
Trg Pobjede 12/I
S l a v o n s k i B r o d
Tel.: 035/443-521; Tel./Fax: 035/443-522
GEODETSKE USLUGE d.o.o.

GEODETSKA PODLOGA POSTOJECEG STANJA K.C.1104 K.O SUNJA

INVESTITOR	MINISTARSTVO MORA, TURIZMA, PROMETA I RAZVITKA		
SNIMANJE I IZRADA	D. Duric, dipl. ing. geod. P. Matkovic, ing. geod. B. Babic, geodet B. Pesut dipl. ing. geod.	DIREKTOR: B. Vorel, ing. geod.	
KAT. OPCINA	Sunja		
BROJ 1/05	DATUM sijecanj, 2005	M 1:1000	LIST 1

REPUBLIKA HRVATSKA
SISAČKO - MOSLAVAČKA ŽUPANIJA
OPĆINA SUNJA

Naziv prostornog plana:
DETALJNI PLAN UREĐENJA
STAMBENO NASELJE "BEČKO" U SUNJI

Naziv kartografskog prikaza:
1. MJERE ZAŠTITE OD ELEMENTARNIH NEPOGODA I RATNIH OPASNOSTI

Broj kartografskog prikaza: 1.	Mjerilo kartografskog prikaza: 1 : 1000
Program mjera za unapređenje stanja u prostoru Općine Sunja, (Službeni vjesnik, 26/04)	Odluka Općinskog vijeća Sunje o usvajanju Detaljnog plana uređenja za Stambeno naselje "Bečko" u Sunji, SV br. 49/06 od 16. 11. 2006.
Javna rasprava (datum objave): 1. 6. 2006.	Javni uvid održan: od: 9. 6. 2006. do: 10. 7. 2006.
Pečat tijela odgovornog za provođenje javne rasprave: M.P.	Odgovorna osoba za provođenje javne rasprave: ..... Josip Kozarić

Suglasnosti na plan:
Suglasnost Ministarstva kulture, Uprava za zaštitu kulturne baštine, Konzervatorski odjel u Zagrebu na Konačni prijedlog plana na temelju članka 56. Zakona o zaštiti i očuvanju kulturnih dobara (NN 69/99, 151/03 157/03.),
(suglasnost kl. 612-08/06-10/1465, ur. br. 532-04-05/ -06-2 izdana u Zagrebu 24. 10. 2006. godine)
Mišljenje o suglasnosti Hrvatskih voda, VGO za vodno područje sliva Save, a na temelju članaka 21. Zakona o vodama (NN 107/95 i 150/05)
(mišljenje kl. 350-02/05-01/0012, ur. br. 374-21-1-06-16, izdana u Zagrebu 6. 11. 2006. godine)

Pravna osoba / tijelo koje je izradilo plan:
Doming - projekt d. o. o., Odra Sisačka, Odra cesta 115

Pečat pravne osobe / tijela koje je izradilo plan: M.P.	Odgovorna osoba: ..... Zdravko Pejnović, dipl.inž.građ.

Koordinatori plana:
- Za Općinu Sunju: **Josip Kozarić**
- Doming-projekt d. o. o.: **Zlatko Pries, dipl. ing. arh.**

Stručna skupina za izradu plana:
1. Zlatko Pries, dipl.ing.arh., ovlašteni arhitekt; voditelj izrade
2. Nino Ljuština, dipl. ing. građ., ovlašteni inženjer
3. Ivan Maričević, ing. građ.
4. Andrija Božić, ing. el., ovlašteni inženjer
5. Đuro Gaić, dipl. ing. stroj., ovlašteni inženjer

Pečat Općinskog vijeća Sunje: M.P.	Predsjednik Općinskog vijeća Sunje: ..... (Ivica Mikulić, v. r.)
Istovjetnost prostornog plana s izvornikom ovjerava: ..... (ime, prezime i potpis)	Pečat mjerodavnog tijela: M.P.