Naručitelj:
REPUBLIKA HRVATSKA
SISAČKO - MOSLAVAČKA ŽUPANIJA
**OPĆINA SUNJA**

Izvršitelj:
**Doming - projekt d. o. o.**
Odra cesta 115, Odra Sisačka, tel. 044/720-418, doming.projekt@sk.t-com.hr

## DETALJNI PLAN UREĐENJA
# STAMBENO NASELJE "BEČKO"
## U SUNJI

### III. 2. VODOOPSKRBA I ODVODNJA

S Z I J

400 m2 100 m2

mjerilo 1 : 1000

0 10 20 30 40 50 100 m

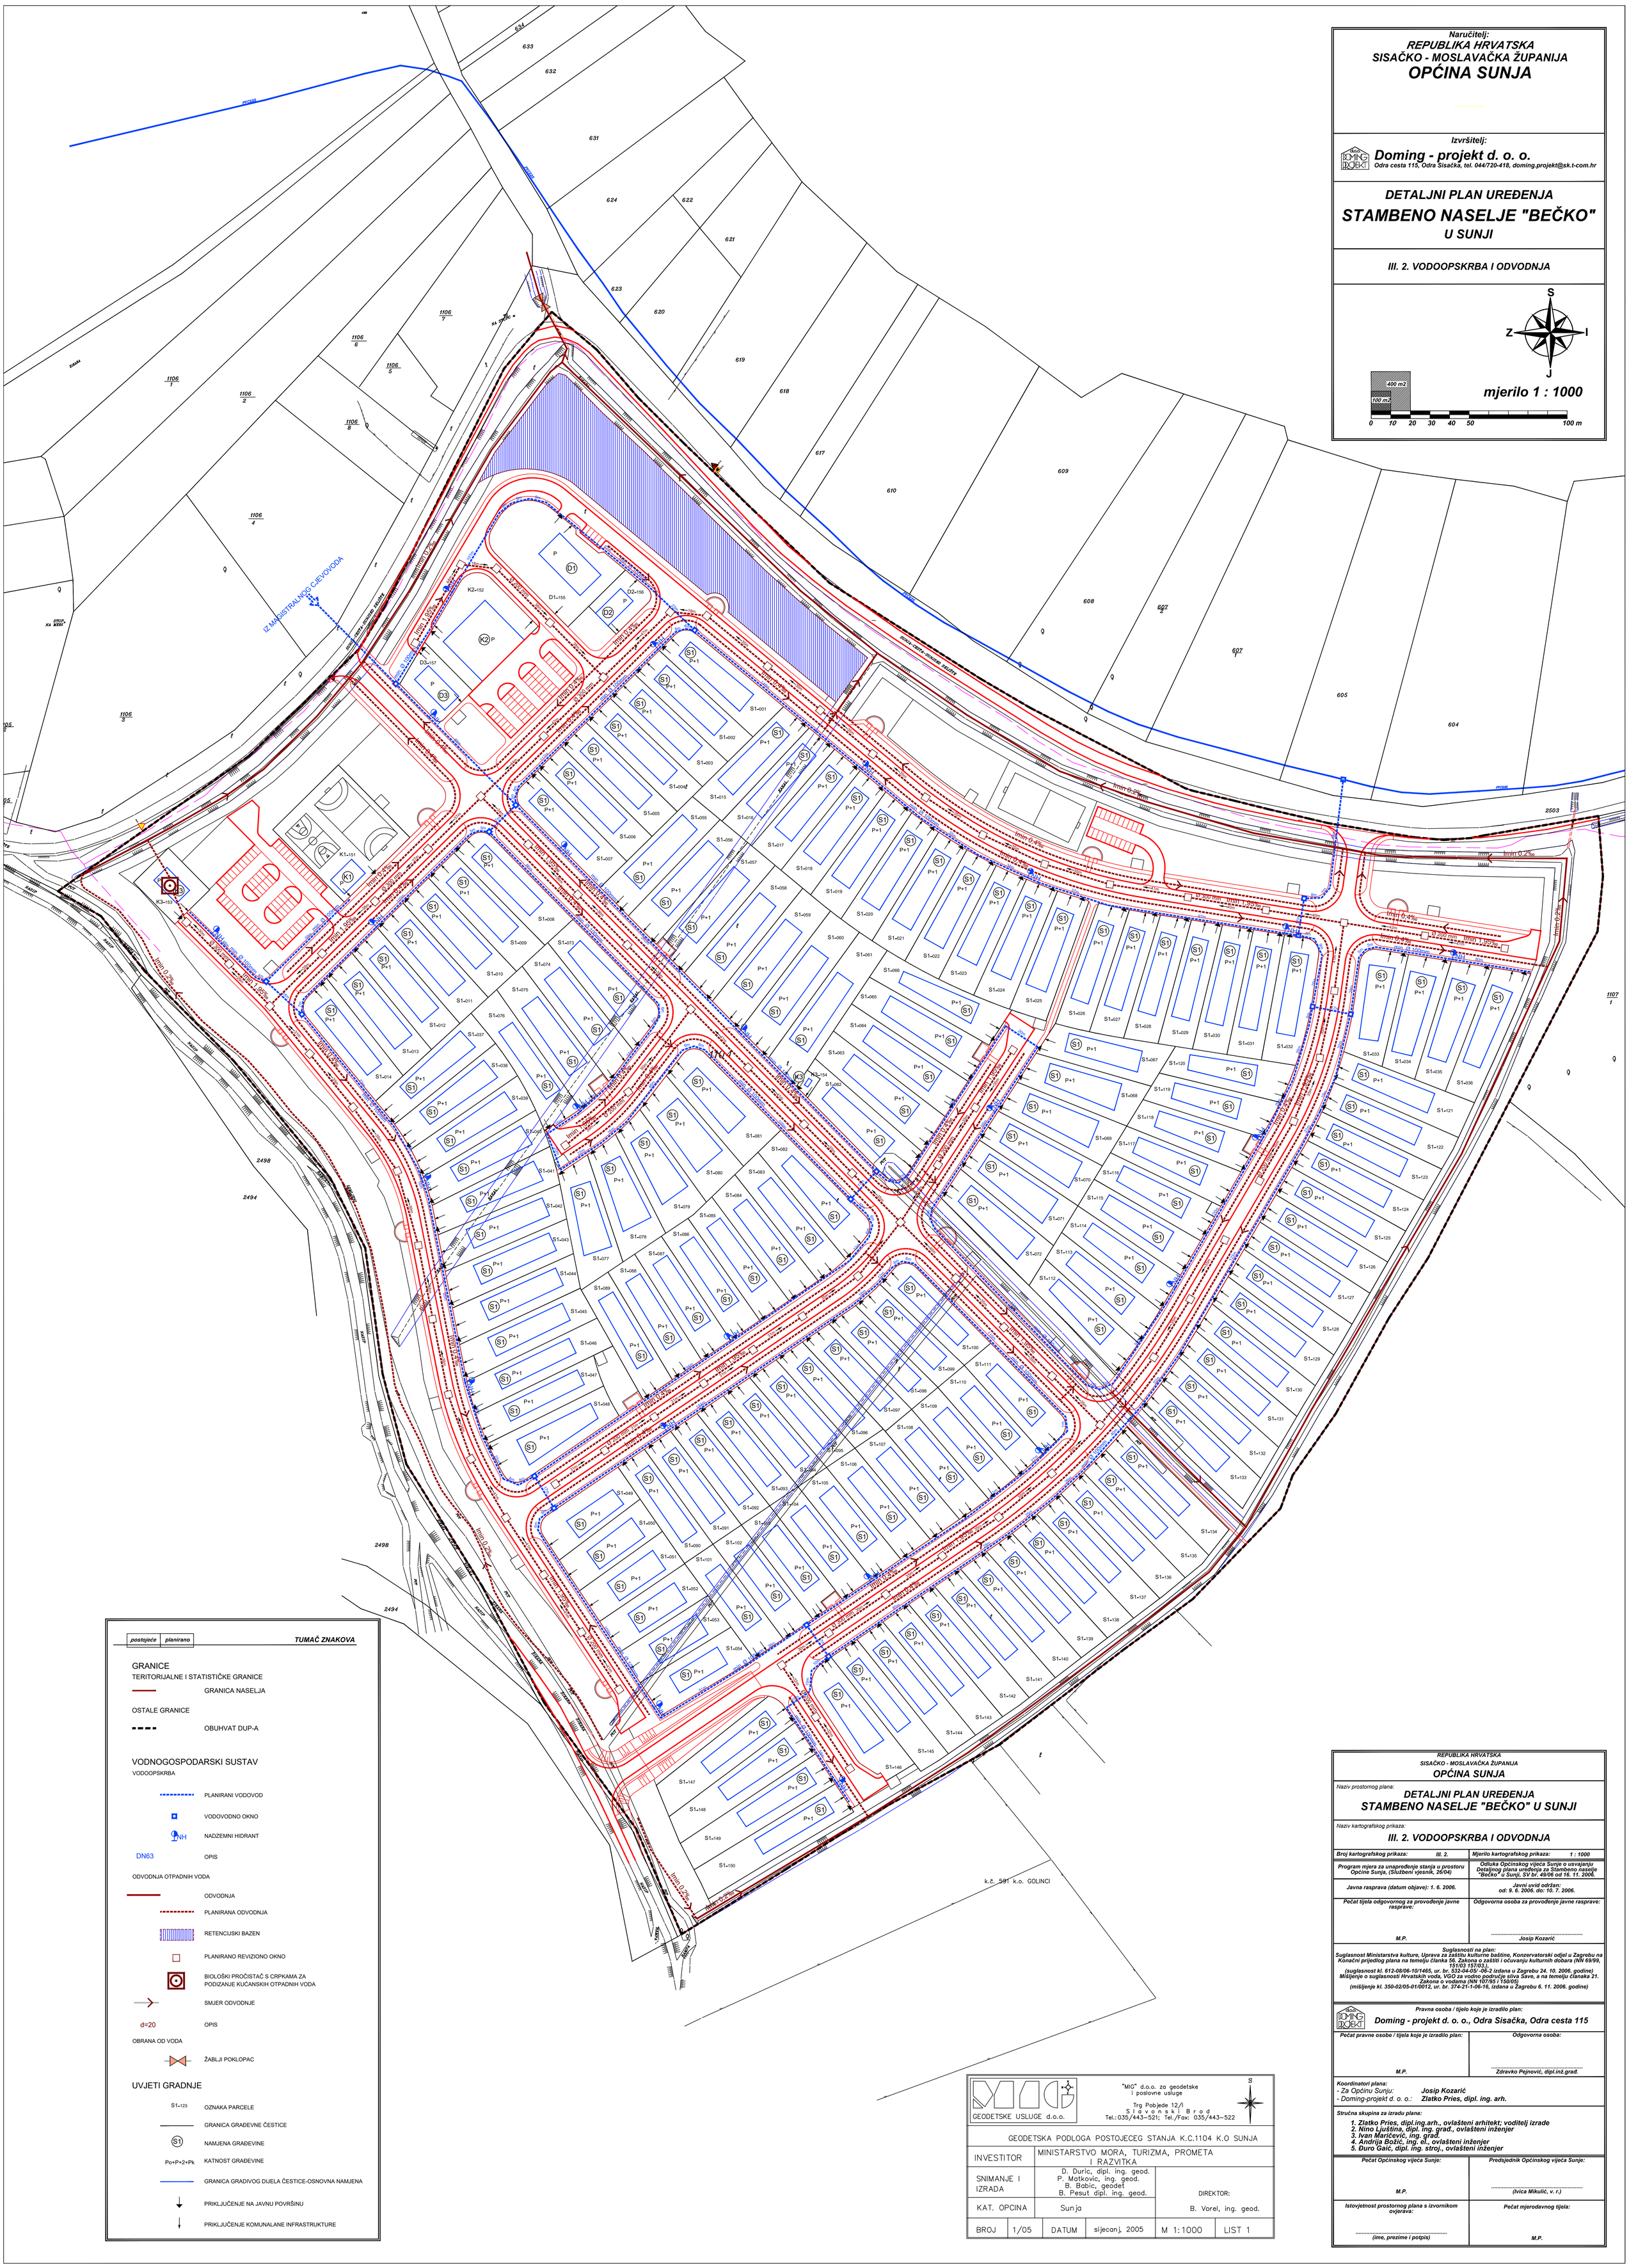


| postojeće | planirano | TUMAČ ZNAKOVA |
|---|---|---|

GRANICE
TERITORIJALNE I STATISTIČKE GRANICE
GRANICA NASELJA
OSTALE GRANICE
OBUHVAT DUP-A

VODNOGOSPODARSKI SUSTAV
VODOOPSKRBA
PLANIRANI VODOVOD
VODOVODNO OKNO
NH NADZEMNI HIDRANT
DN63 OPIS
ODVODNJA OTPADNIH VODA
ODVODNJA
PLANIRANA ODVODNJA
RETENCIJSKI BAZEN
PLANIRANO REVIZIONO OKNO
BIOLOŠKI PROČISTAČ S CRPKAMA ZA PODIZANJE KUĆANSKIH OTPADNIH VODA
SMJER ODVODNJE
d=20 OPIS
OBRANA OD VODA
ŽABLJI POKLOPAC

UVJETI GRADNJE
S1-123 OZNAKA PARCELE
GRANICA GRAĐEVNE ČESTICE
S1 NAMJENA GRAĐEVINE
Po+P+2+Pk KATNOST GRAĐEVINE
GRANICA GRADIVOG DIJELA ČESTICE-OSNOVNA NAMJENA
PRIKLJUČENJE NA JAVNU POVRŠINU
PRIKLJUČENJE KOMUNALANE INFRASTRUKTURE

"MIG" d.o.o. za geodetske i poslovne usluge
Trg Pobjede 12/I
S l a v o n s k i B r o d
Tel.:035/443-521; Tel./Fax: 035/443-522
GEODETSKE USLUGE d.o.o.

GEODETSKA PODLOGA POSTOJECEG STANJA K.C.1104 K.O SUNJA

| | | | |
|---|---|---|---|
| INVESTITOR | MINISTARSTVO MORA, TURIZMA, PROMETA I RAZVITKA | | |
| SNIMANJE I IZRADA | D. Duric, dipl. ing. geod. P. Matkovic, ing. geod. B. Babic, geodet B. Pesut dipl. ing. geod. | DIREKTOR: B. Vorel, ing. geod. | |
| KAT. OPCINA | Sunja | | |
| BROJ 1/05 | DATUM sijecanj, 2005 | M 1:1000 | LIST 1 |

REPUBLIKA HRVATSKA
SISAČKO - MOSLAVAČKA ŽUPANIJA
**OPĆINA SUNJA**

Naziv prostornog plana:
**DETALJNI PLAN UREĐENJA**
**STAMBENO NASELJE "BEČKO" U SUNJI**

Naziv kartografskog prikaza:
**III. 2. VODOOPSKRBA I ODVODNJA**

| | |
|---|---|
| Broj kartografskog prikaza: III. 2. | Mjerilo kartografskog prikaza: 1 : 1000 |
| Program mjera za unapređenje stanja u prostoru Općine Sunja, (Službeni vjesnik, 26/04) | Odluka Općinskog vijeća Sunje o usvajanju Detaljnog plana uređenja za Stambeno naselje "Bečko" u Sunji, SV br. 49/06 od 16. 11. 2006. |
| Javna rasprava (datum objave): 1. 6. 2006. | Javni uvid održan: od: 9. 6. 2006. do: 10. 7. 2006. |
| Pečat tijela odgovornog za provođenje javne rasprave: M.P. | Odgovorna osoba za provođenje javne rasprave: ..... Josip Kozarić |

Suglasnosti na plan:
Suglasnost Ministarstva kulture, Uprava za zaštitu kulturne baštine, Konzervatorski odjel u Zagrebu na Konačni prijedlog plana na temelju članka 56. Zakona o zaštiti i očuvanju kulturnih dobara (NN 69/99, 151/03 157/03.),
(suglasnost kl. 612-08/06-10/1465, ur. br. 532-04-05/ -06-2 izdana u Zagrebu 24. 10. 2006. godine)
Mišljenje o suglasnosti Hrvatskih voda, VGO za vodno područje sliva Save, a na temelju članaka 21. Zakona o vodama (NN 107/95 i 150/05)
(mišljenje kl. 350-02/05-01/0012, ur. br. 374-21-1-06-16, izdana u Zagrebu 6. 11. 2006. godine)

Pravna osoba / tijelo koje je izradilo plan:
**Doming - projekt d. o. o., Odra Sisačka, Odra cesta 115**

| | |
|---|---|
| Pečat pravne osobe / tijela koje je izradilo plan: M.P. | Odgovorna osoba: ..... Zdravko Pejnović, dipl.inž.grad. |

Koordinatori plana:
- Za Općinu Sunju: **Josip Kozarić**
- Doming-projekt d. o. o.: **Zlatko Pries, dipl. ing. arh.**

Stručna skupina za izradu plana:
1. Zlatko Pries, dipl.ing.arh., ovlašteni arhitekt; voditelj izrade
2. Nino Ljuština, dipl. ing. grad., ovlašteni inženjer
3. Ivan Maričević, ing. grad.
4. Andrija Božić, ing. el., ovlašteni inženjer
5. Đuro Gaić, dipl. ing. stroj., ovlašteni inženjer

| | |
|---|---|
| Pečat Općinskog vijeća Sunje: M.P. | Predsjednik Općinskog vijeća Sunje: ..... (Ivica Mikulić, v. r.) |
| Istovjetnost prostornog plana s izvornikom ovjerava: ..... (ime, prezime i potpis) | Pečat mjerodavnog tijela: M.P. |