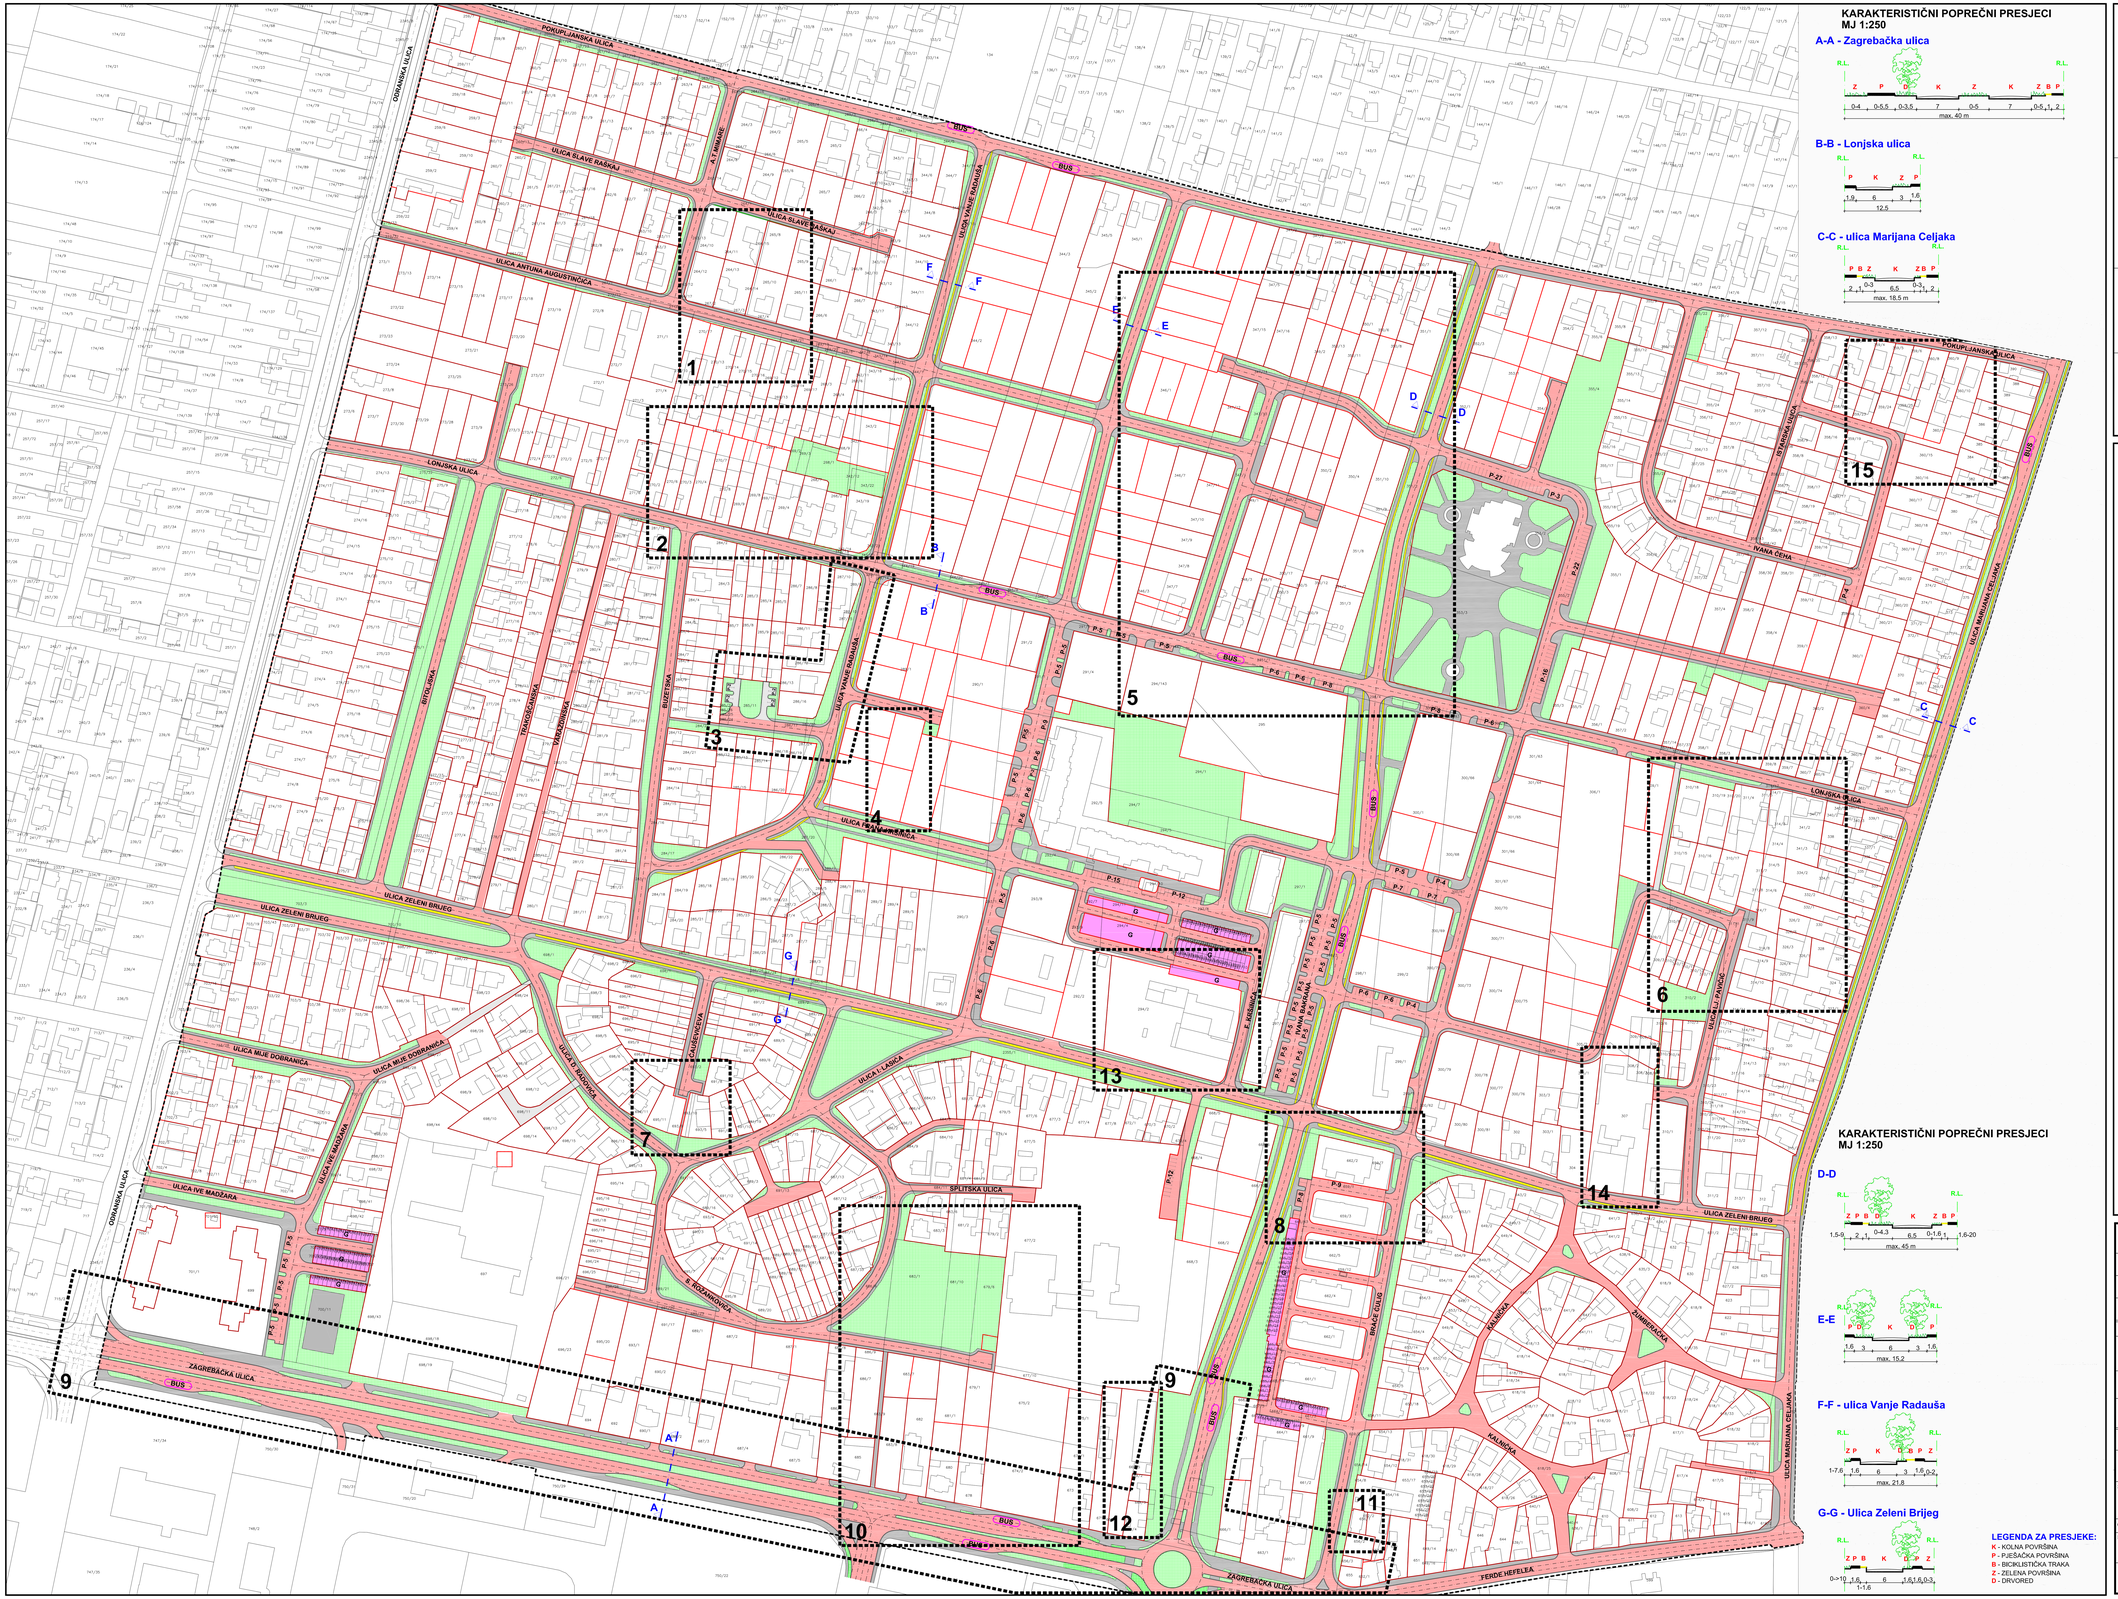

KARAKTERISTIČNI POPREČNI PRESJECI
MJ 1:250

A-A - Zagrebačka ulica

B-B - Lonjska ulica

C-C - ulica Marijana Celjaka

KARAKTERISTIČNI POPREČNI PRESJECI
MJ 1:250

D-D

E-E

F-F - ulica Vanje Radauša

G-G - Ulica Zeleni Brijeg

LEGENDA ZA PRESJEKE:
- **K** - KOLNA POVRŠINA
- **P** - PJEŠAČKA POVRŠINA
- **B** - BICIKLISTIČKA TRAKA
- **Z** - ZELENA POVRŠINA
- **D** - DRVORED

Naručitelj:
REPUBLIKA HRVATSKA
SISAČKO MOSLAVAČKA ŽUPANIJA
GRAD SISAK

IZMJENE I DOPUNE
DETALJNOG PLANA UREĐENJA
ZGMAJNE - CENTAR U SISKU

2. PROMETNA, TELEKOMUNIKACIJSKA I KOMUNALNA INFRASTRUKTURNA MREŽA

2.A. CESTOVNI PROMET

M 1:1000

0 5 10 20 50 100 m²

TUMAČ ZNAKOVA

GRANICE

- GRANICA OBUHVATA DPU-a

PROMETNE POVRŠINE

- OS CESTE
- PROMETNA POVRŠINA
- BUS — AUTOBUSNO STAJALIŠTE
- JAVNA PARKIRALIŠTA
- G — GARAŽA
- P-x — BROJ PARKIRALIŠNIH MJESTA
- ZELENE POVRŠINE
- KOLNO - PJEŠAČKE POVRŠINE
- BICIKLISTIČKE STAZE
- PJEŠAČKE POVRŠINE
- A_ _ _ A — POPREČNI PRESJEK PROMETNICE

- BR — IZMJENA I DOPUNA

Županija:	SISAČKO - MOSLAVAČKA
Grad:	SISAK
Naziv prostornog plana:	IZMJENE I DOPUNE DETALJNOG PLANA UREDENJA „ZGMAJNE CENTAR" U SISKU
Naziv kartografskog prikaza:	2. Prometna, telekomunikacijska i komunalna infrastrukturna mreža 2.A. Cestovni promet
Broj kartografskog prikaza	2.A.
Mjerilo kartografskog prikaza	M 1:1000
Odluka o izradi plana: Službeni glasnik Sisačko-moslavačke Županije 04/2012.	Odluka o donošenju plana: Službeni glasnik Sisačko-moslavačke Županije 09/2013.
Objava javne rasprave (datum): Večernji list, broj 11062, od 24.1.2013. Službene internetske stranice Ministarstva graditeljstva i prostornog uređenja RH, od 23.1.2013. Internetske stranice Grada Siska od 23.01.2013.	Javni uvid oddan: od: 4.2.2013. do: 15.2.2013. Javno izlaganje 06.02.2013. u gradskoj vijećnici
Pečat tijela odgovornog za provođenje javne rasprave:	Odgovorna osoba:
M.P.	Vlado Krnjajić, dipl.inž.arh.
Ovjerava:	
Pravna osoba koja je izradila plan:	Aktis projekt d.o.o. Istarska 42, Zagreb
Pečat pravne osobe koja je izradila plan: M.P.	Direktor : Jakov Ahel, dipl.inž.arh.
Stručni tim u izradi plana: Jakov Ahel, dipl.inž.arh. Roman Šilje, dipl.inž.arh. Marko Bogadi, mag.ing.arch. Luka Hrvojlac, stud.arh.	- - - -
Odgovorni voditelj izrade plana:	Jakov Ahel, dipl.inž.arh.,ovlašteni arh.
Pečat gradskog vijeća: K.P.	Predsjednik gradskog vijeća: Zdenko Koren
Istovjetnost prostornog plana s izvornikom ovjerava:	Pečat nadležnog tijela: