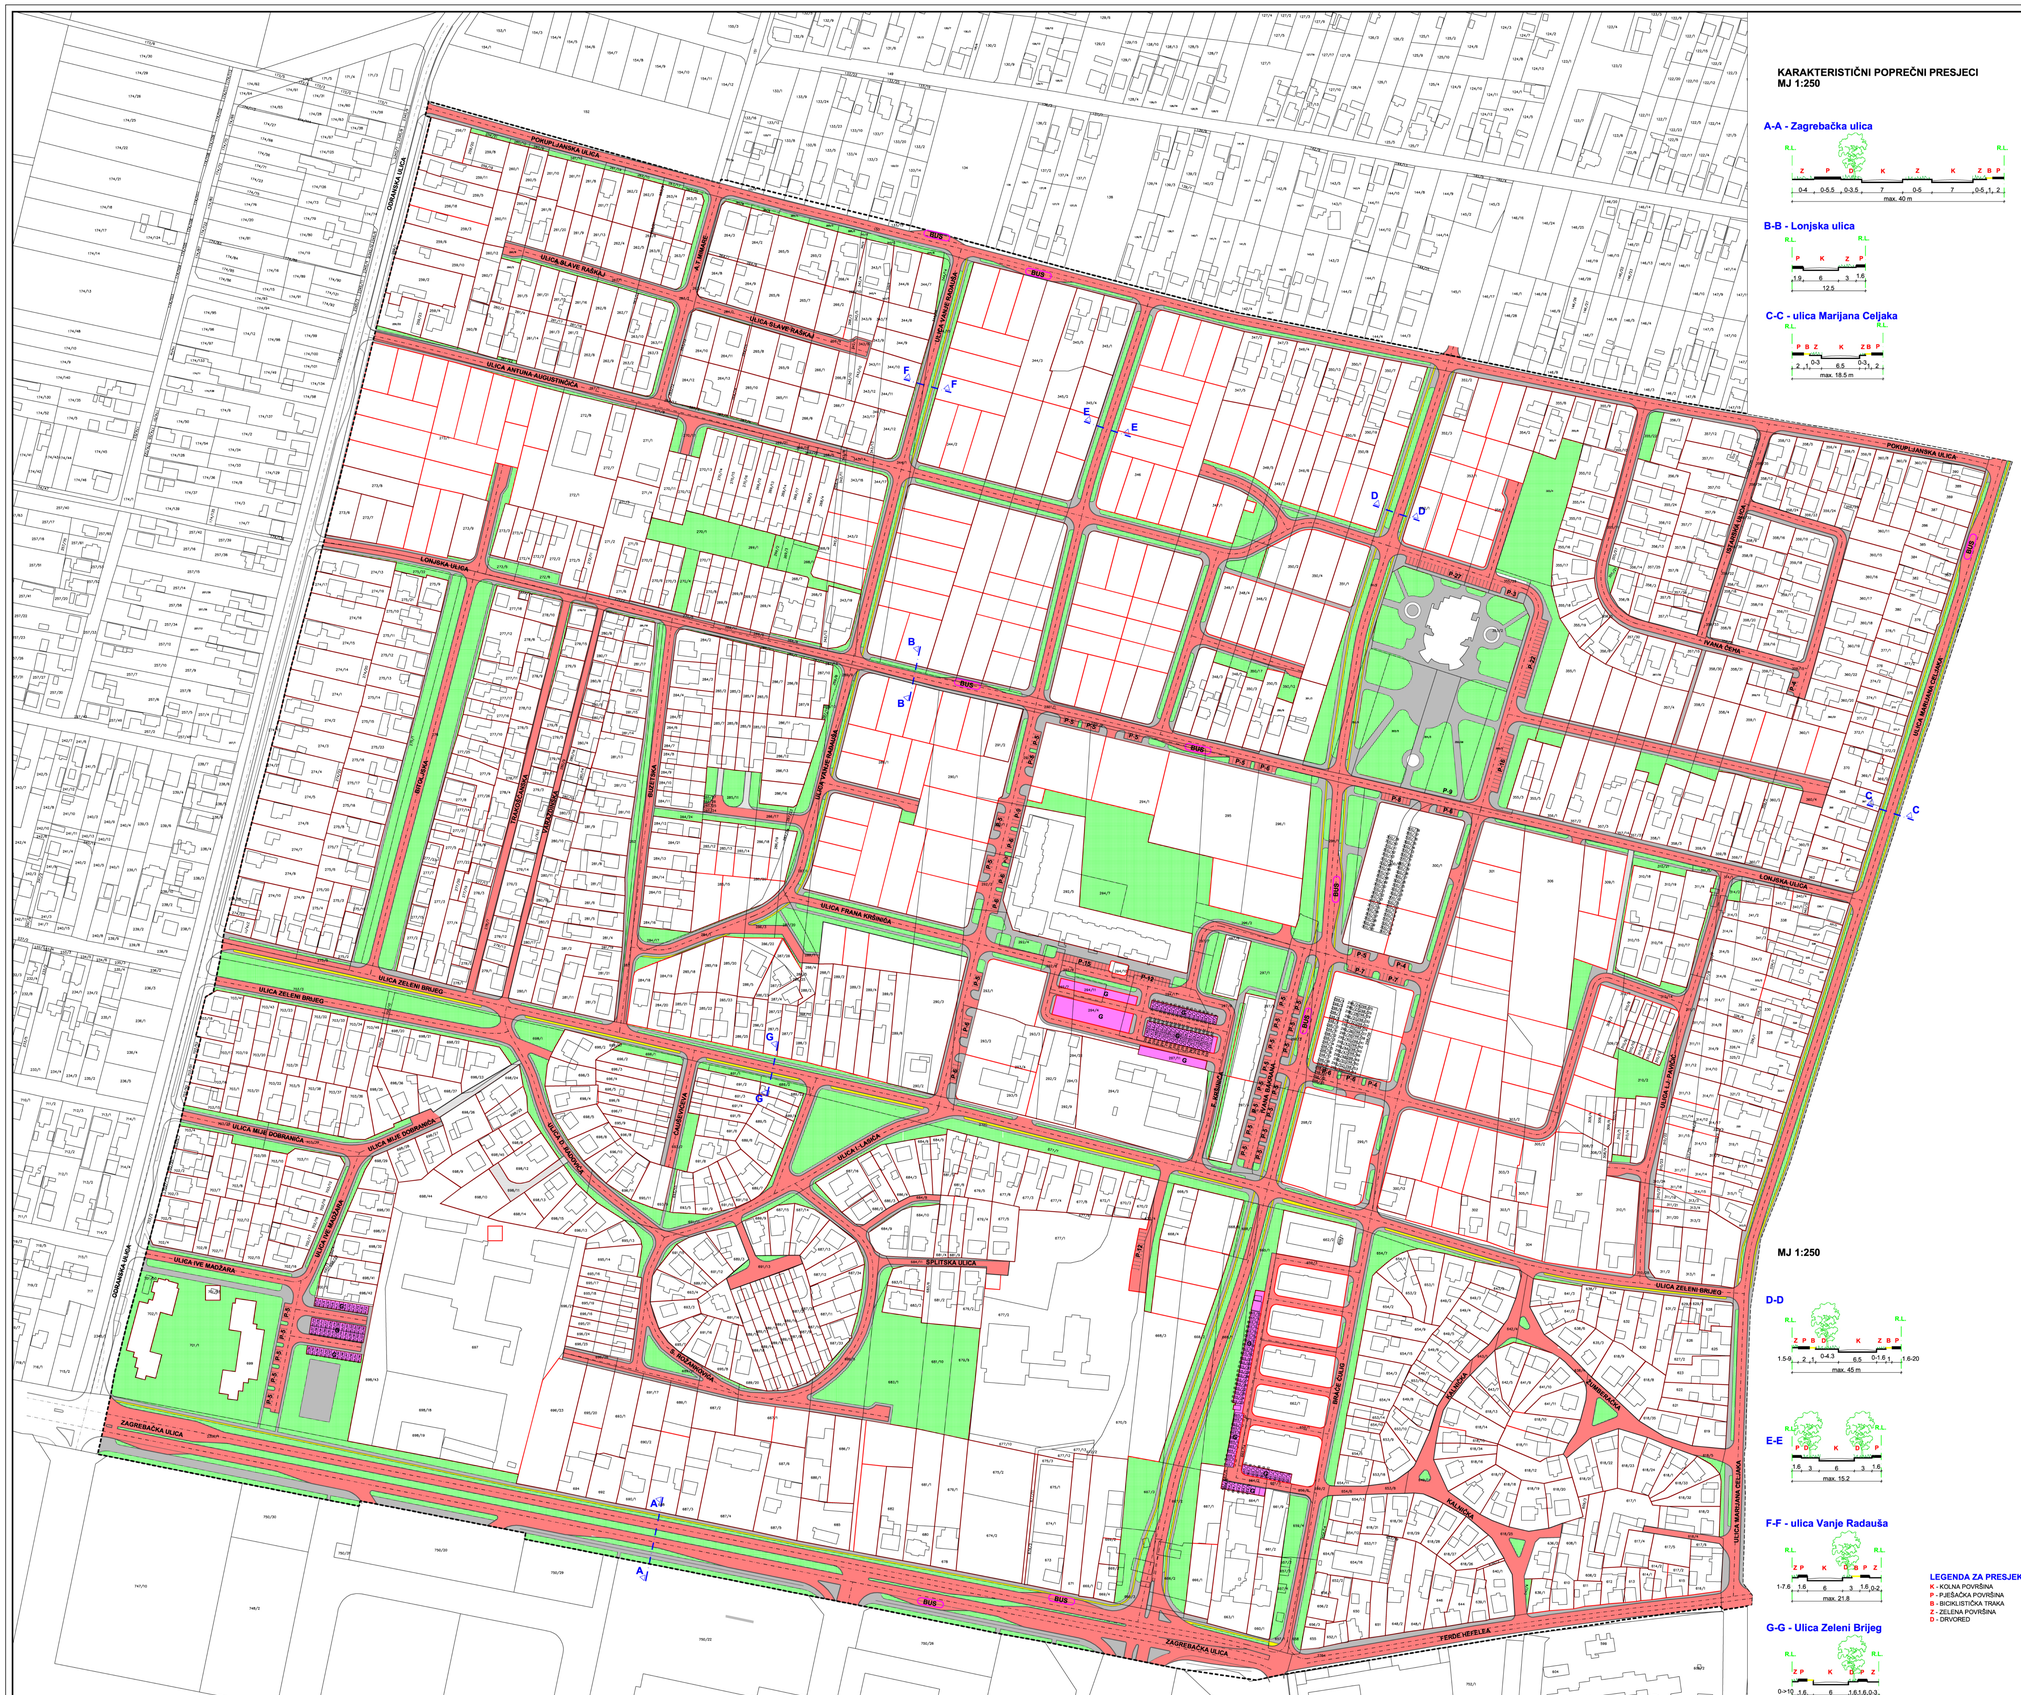

KARAKTERISTIČNI POPREČNI PRESJECI
MJ 1:250

A-A - Zagrebačka ulica

B-B - Lonjska ulica

C-C - ulica Marijana Ceijaka

MJ 1:250

D-D

E-E

F-F - ulica Vanje Radauša

G-G - Ulica Zeleni Brijeg

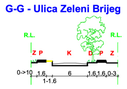

LEGENDA ZA PRESJEKE:
- K - KOLNA POVRŠINA
- P - PJEŠAČKA POVRŠINA
- B - BICIKLISTIČKA TRAKA
- Z - ZELENA POVRŠINA
- D - DRVORED

Naručitelj:
REPUBLIKA HRVATSKA
SISAČKO MOSLAVAČKA ŽUPANIJA
GRAD SISAK

Izvršitelj:
Centar za prostorno uređenje i arhitekturu d.o.o.
Odranska 2, 10 000 Zagreb, tel. 01/6190-332, cpa@zg.htnet.hr

DETALJNI PLAN UREĐENJA ZGMAJNE - CENTAR U SISKU

2. PROMETNA, TELEKOMUNIKACIJSKA I KOMUNALNA INFRASTRUKTURNA MREŽA

2.A. CESTOVNI PROMET

MJERILO 1:1000

TUMAČ ZNAKOVA

GRANICE
- GRANICA OBUHVATA DPU-a

PROMETNE POVRŠINE
- OS CESTE
- PROMETNA POVRŠINA
- BUS — AUTOBUSNO STAJALIŠTE
- JAVNA PARKIRALIŠTA
- G — GARAŽA
- P-x — BROJ PARKIRALIŠNIH MJESTA
- ZELENE POVRŠINE
- KOLNO - PJEŠAČKE POVRŠINE
- BICIKLISTIČKE STAZE
- PJEŠAČKE POVRŠINE
- A A — A A — POPREČNI PRESJEK PROMETNICE

SISAČKO - MOSLAVAČKA ŽUPANIJA
GRAD SISAK

Naziv prostornog plana:
DETALJNI PLAN UREĐENJA ZGMAJNE - CENTAR U SISKU

Naziv kartografskog prikaza:
2. PROMETNA, TELEKOMUNIKACIJSKA I KOMUNALNA INFRASTRUKTURNA MREŽA
2.A. CESTOVNI PROMET

Broj kartografskog prikaza: 2.A.	*Mjerilo kartografskog prikaza:* 1 : 1 000
Program mjera za unapređenje stanja u prostoru Grada Siska (Službeni glasnik Sisačko-moslavačke županije br. 15/02)	*Odluka predstavničkog tijela o donošenju Plana:* Službeni glasnik Sisačko-moslavačke županije br. 04/05
Javna rasprava (datum objave): 16.01.2005.	*Javni uvid održan* od: 24.01.2005. do: 28.02.2005.
Pečat tijela odgovornog za provođenje javne rasprave: M.P.	*Odgovorna osoba za provođenje javne rasprave:* Milo MIKIĆ, dipl.ing.arh.
Suglasnost Ministarstva kulture, Uprava za zaštitu kulturne baštine, Konzervatorski odjel u Zagrebu na Plan prema članku 46. Zakona o zaštiti i očuvanju kulturnih dobara (NN 69/99, 151/03 i 157/03): (registarski broj: 612-08-01/10-05/06, urbroj: 532-04-05/2-05-3, datum: 23.03.2005)	
Pravna osoba koja je izradila plan: CPA - Centar za prostorno uređenje i arhitekturu d.o.o., Zagreb, Odranska 2	
Pečat pravne osobe koja je izradila plan: M.P.	*Odgovorna osoba:* Tomislav DOLEČKI, dipl.ing.arh.
Koordinatori plana: Tomislav DOLEČKI, dipl.ing.arh. Milo MIKIĆ, dipl.ing.arh.	- ovl. stručna suradnja - ovl. stručna suradnja
Stručni tim CPA d.o.o u izradi plana: 1. Tomislav DOLEČKI, dipl.ing.arh. 2. Lidija TADIJANOVIĆ, dipl.ing.arh.	3. Nada KAMENSKI - KOŠĆ , dipl.ing.arh. 4. Zrinka TADIĆ, dipl.ing.arh.
Pečat predstavničkog tijela: M.P.	*Predsjednik predstavničkog tijela:* Mario MARIOT, prof.
Istovjetnost prostornog plana s izvornikom ovjerava: vlastoručni potpis	*Pečat nadležnog tijela:* M.P.