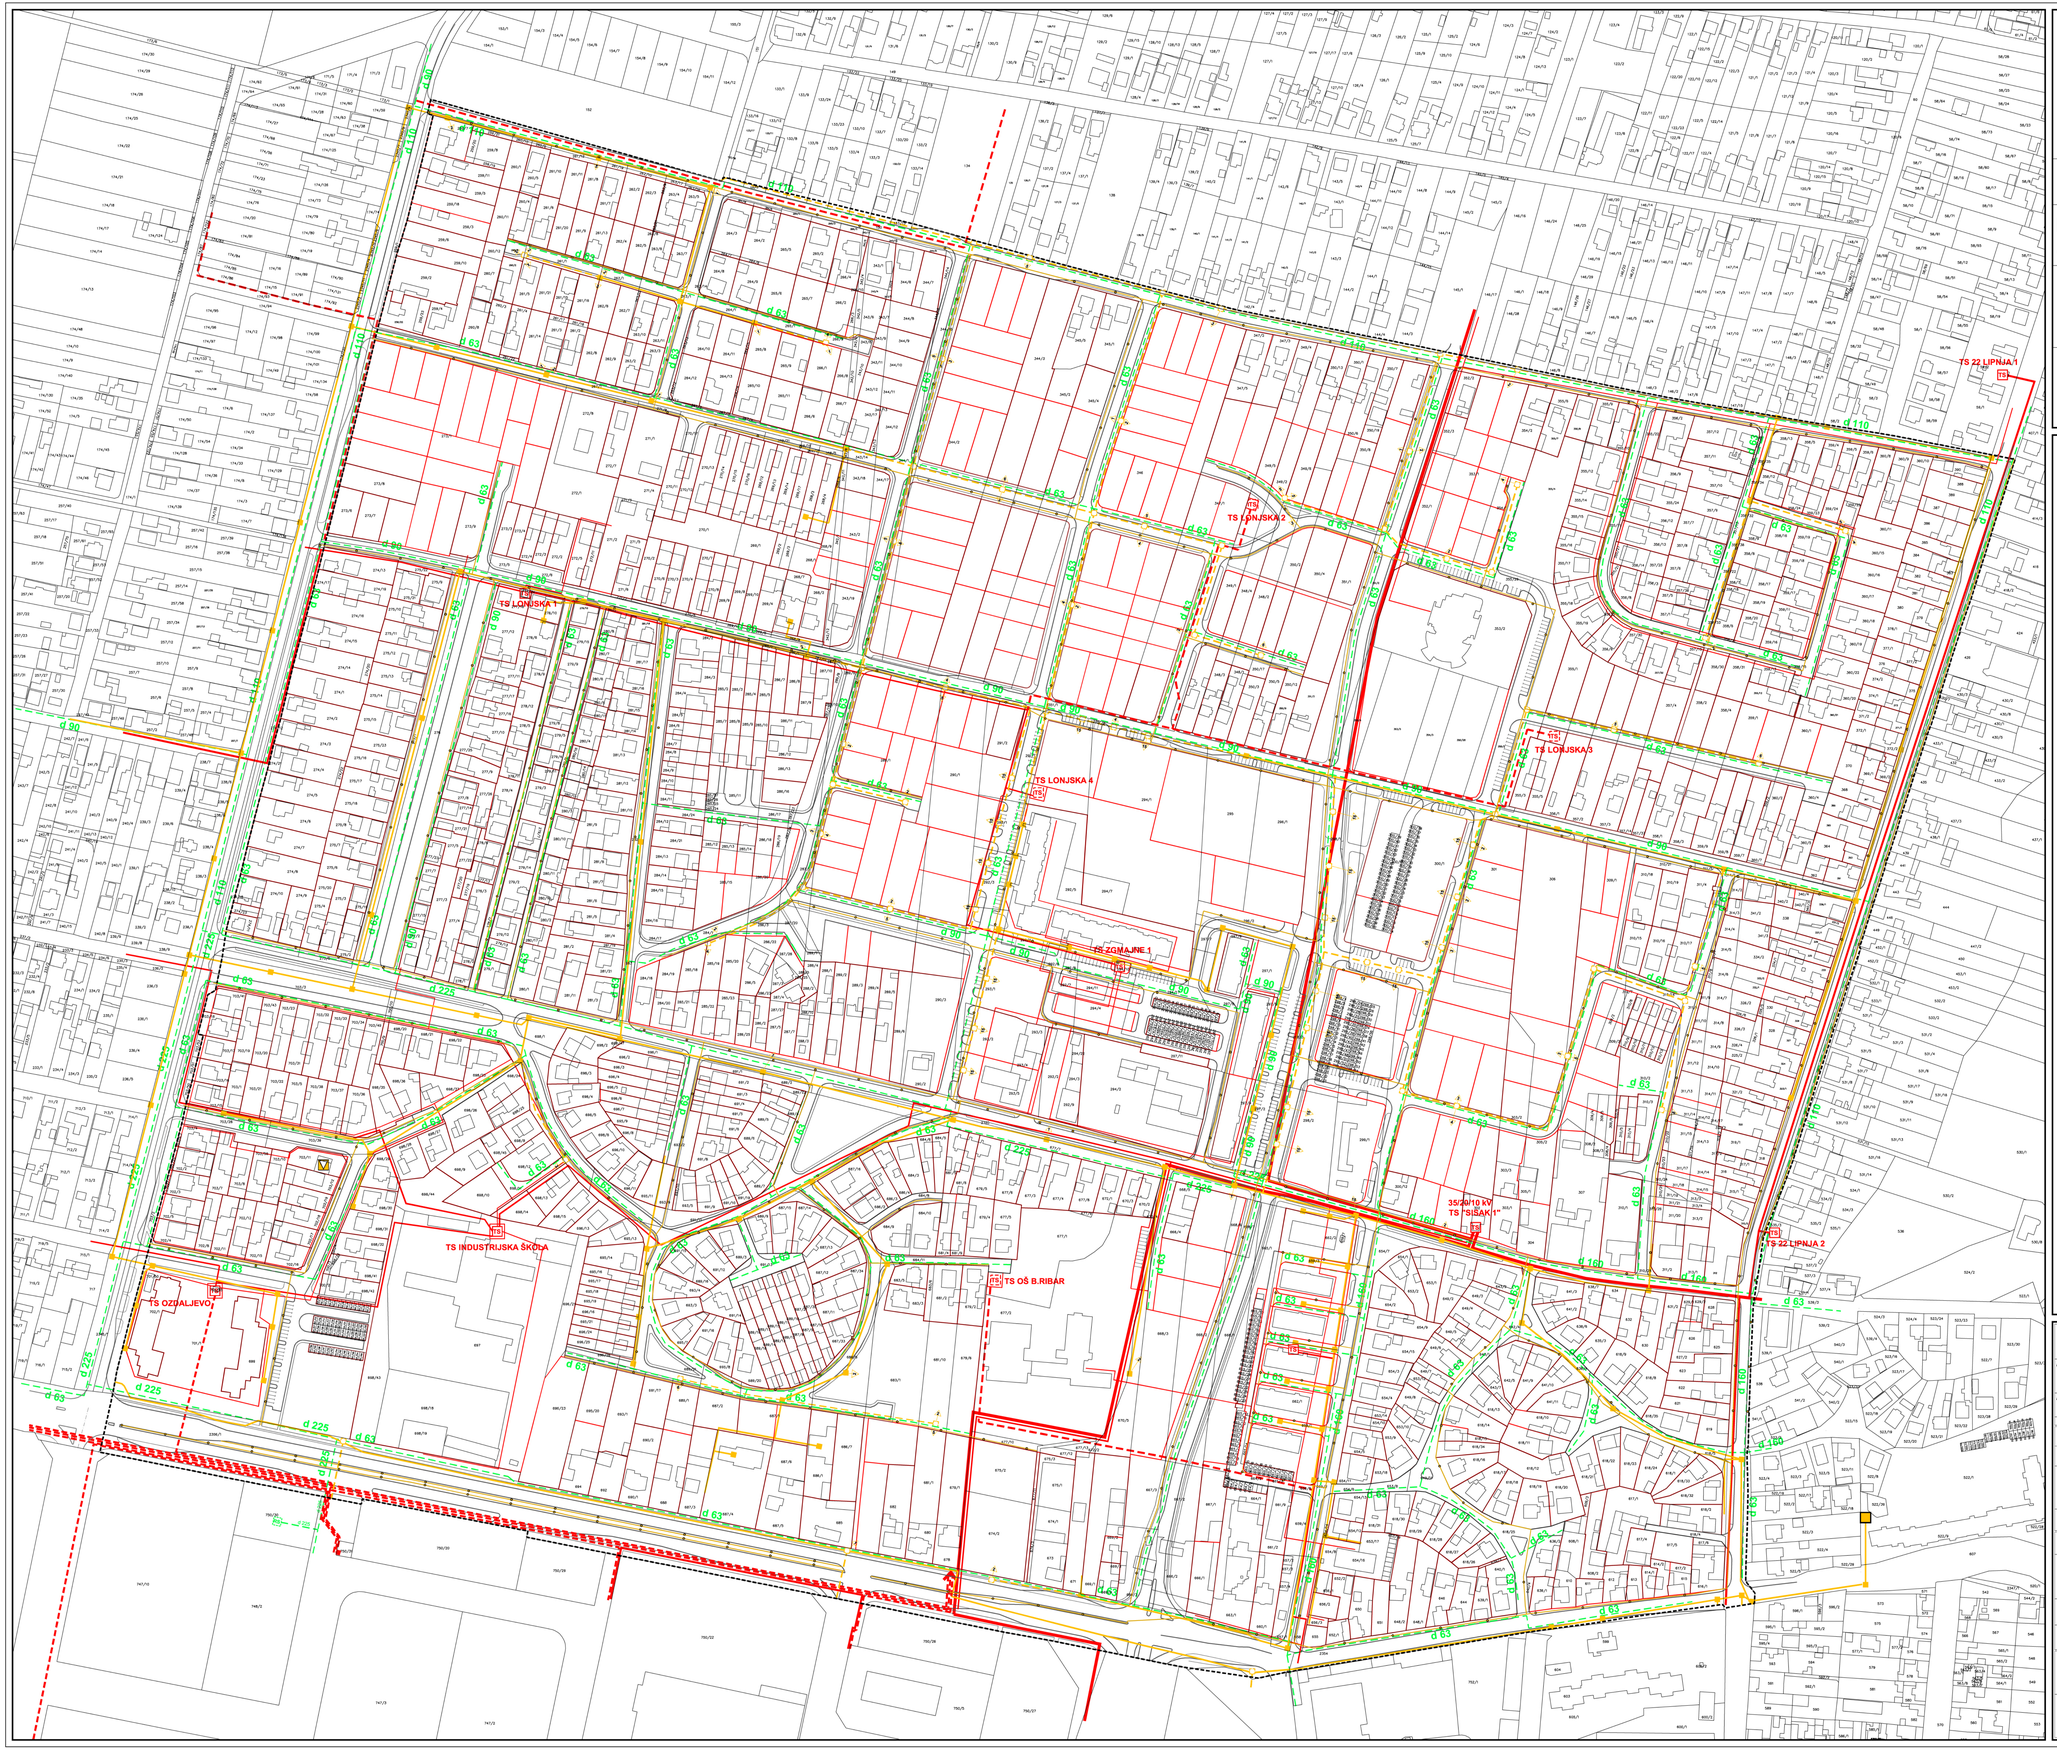

Naručitelj:

REPUBLIKA HRVATSKA
SISAČKO MOSLAVAČKA ŽUPANIJA
GRAD SISAK

Izvršitelj:
Centar za prostorno uređenje i arhitekturu d.o.o.

DETALJNI PLAN UREĐENJA ZGMAJNE - CENTAR U SISKU

2. PROMETNA, TELEKOMUNIKACIJSKA I KOMUNALNA INFRASTRUKTURNA MREŽA
2.B. ENERGETSKI SUSTAV; POŠTA I TELEKOMUNIKACIJE

MJERILO 1:1000

postojeće planirano — TUMAČ ZNAKOVA

GRANICE

GRANICA OBUHVATA

POŠTA I TELEKOMUNIKACIJE

POŠTA

POŠTANSKI URED

JAVNE TELEKOMUNIKACIJE

UDALJENI PRETPLATNIČKI STUPANJ (UPS)

DTK - DISTRIBUTIVNA TELEFONSKA KANALIZACIJA - PODZEMNI VOD

TK ZDENAC

BROJ TK PRIKLJUČAKA

ENERGETSKI SUSTAV

CIJEVNI TRANSPORT PLINA

SREDNJETLAČNI PLINOVOD

PLINSKA REDUKCIJSKA STANICA "ZELENI BRIJEG"

ELEKTROENERGETIKA

K 35 kV — 35 kV KABEL

K 20 kV — 20/10 kV KABEL

K 10 kV — 10 kV KABEL

K 0,4 kV — 0,4 kV KABEL

TS — TRAFOSTANICA

VOD JAVNE RASVJETE

STUP JAVNE RASVJETE

SISAČKO - MOSLAVAČKA ŽUPANIJA
GRAD SISAK

Naziv prostornog plana:
DETALJNI PLAN UREĐENJA ZGMAJNE - CENTAR U SISKU

Naziv kartografskog prikaza:
2. PROMETNA, TELEKOMUNIKACIJSKA I KOMUNALNA INFRASTRUKTURNA MREŽA
2.B. ENERGETSKI SUSTAV; POŠTA I TELEKOMUNIKACIJE

Broj kartografskog prikaza: 2.B.	*Mjerilo kartografskog prikaza:* 1 : 1 000
Program mjera za unapređenje stanja u prostoru Grada Sisak: *Službeni glasnik Sisačko-moslavačke županije br. 15/02*	*Odluka predstavničkog tijela o donošenju Plana:* *Službeni glasnik Sisačko-moslavačke županije br. 04/05*
Javna rasprava (datum objave): 16.01.2005.	*Javni uvid održan* *od: 26.01.2005.* *do: 25.02.2005.*
Pečat tijela odgovornog za provođenje javne rasprave: *M.P.*	*Odgovorna osoba za provođenje javne rasprave:* *Mila MIKIĆ, dipl.ing.arh.*

Suglasnost Ministarstva kulture, Uprava za zaštitu kulturne baštine, Konservatorski odjel u Zagrebu na Plan prema Glasilu 58. Zakona o zaštiti i očuvanju kulturnih dobara (NN 69/99, 151/03 i 157/03): (suglasnost klasa: 612-08/05-10/308, ur.broj: 532-04-05/2-05-2, datum: 23.03.2005.)

Pravna osoba koja je izradila plan:
CPA - Centar za prostorno uređenje i arhitekturu d.o.o., Zagreb, Odranska 2

Pečat pravne osobe koja je izradila plan: *M.P.*	*Odgovorna osoba:* *Tomislav DOLEČKI, dipl.ing.arh.*
Koordinatori plana: *Tomislav DOLEČKI, dipl.ing.arh.* *Mila MIKIĆ, dipl.ing.arh.*	*- od strane izvođača* *- od strane naručitelja*
Stručni tim CPA d.o.o u izradi plana: *1. Tomislav DOLEČKI, dipl.ing.arh.* *2. Lidija TADIJANOVIĆ, dipl.ing.arh.*	*3. Nada KAMINSKI - KIRIŠ , dipl.ing.arh.* *4. Zrinka TADIĆ, dipl.ing.arh.*
Pečat predstavničkog tijela: *M.P.*	*Predsjednik predstavničkog tijela:* *Mario MAROT, prof.*
Istonjetnost prostornog plana s izvornikom ovjerava: *vlastoručni potpis*	*Pečat nadležnog tijela:* *M.P.*