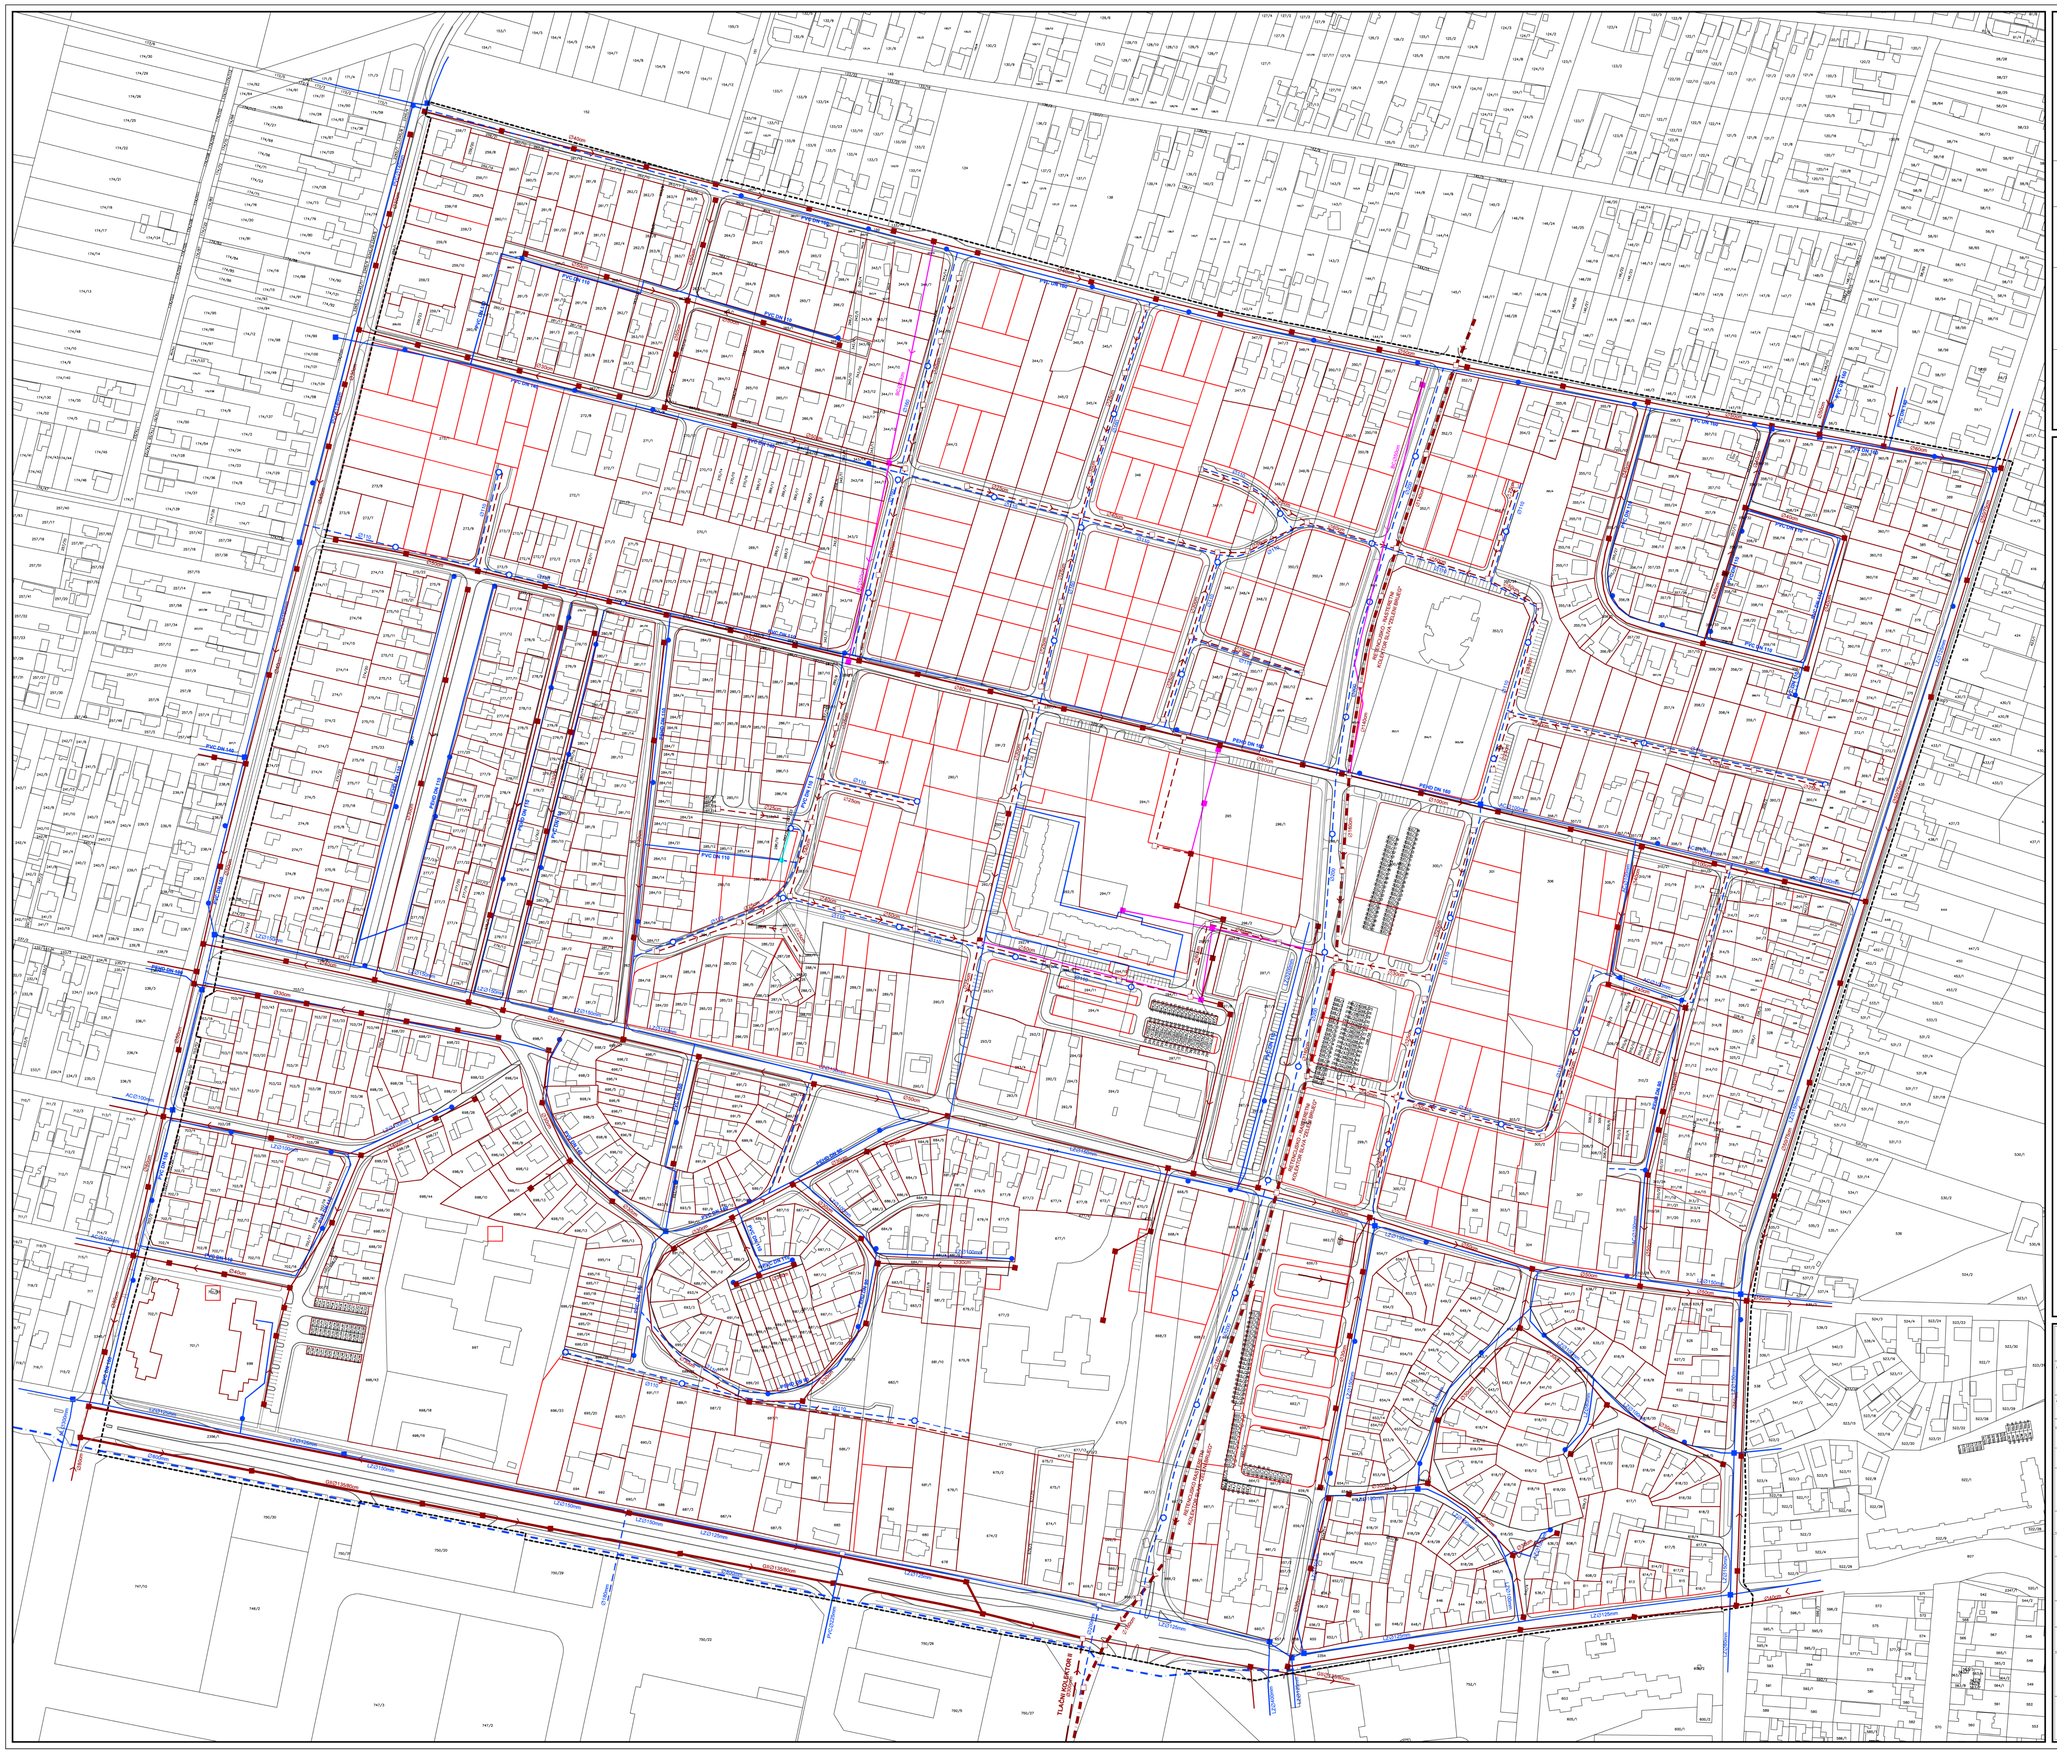

Naručitelj:

REPUBLIKA HRVATSKA
SISAČKO MOSLAVAČKA ŽUPANIJA
GRAD SISAK

Izvršitelj:

Centar za prostorno uređenje i arhitekturu d.o.o.
Odranska 2, 10 000 Zagreb, tel. 01/6190-332, cpa@zg.htnet.hr

DETALJNI PLAN UREĐENJA ZGMAJNE - CENTAR U SISKU

2. PROMETNA, TELEKOMUNIKACIJSKA I KOMUNALNA INFRASTRUKTURNA MREŽA
2.C. VODNOGOSPODARSKI SUSTAV

S 400 m2 100 m2 MJERILO 1:1000 0 10 20 30 40 50 100 m

postojeće | planirano — **TUMAČ ZNAKOVA**

GRANICE
- GRANICA OBUHVATA

VODNOGOSPODARSKI SUSTAV

VODOOPSKRBA
- MAGISTRALNI VODOOPSKRBNI CJEVOVOD
- VODOOPSKRBNI CJEVOVOD
- VODOOPSKRBNI CJEVOVOD KOJI SE IZMJEŠTA
- HIDRANT
- HIDRANT KOJI SE IZMJEŠTA
- ZASUNSKO OKNO
- Ø200mm — OPIS

ODVODNJA OTPADNIH VODA
- RASTERETNI KOLEKTOR
- GLAVNI SABIRNI KOLEKTOR (ZAGREBAČKA ULICA)
- SABIRNI KOLEKTOR (LONJSKA ULICA)
- OSNOVNI ULIČNI KOLEKTOR
- TLAČNI KOLEKTOR
- REVIZIJSKO OKNO
- SMJER ODVODNJE
- Ø40cm — OPIS
- OSNOVNI ULIČNI KOLEKTOR KOJI SE RAZGRAĐUJE
- REVIZIJSKO OKNO KOJI SE RAZGRAĐUJE

SISAČKO - MOSLAVAČKA ŽUPANIJA
GRAD SISAK

Naziv prostornog plana:
DETALJNI PLAN UREĐENJA ZGMAJNE - CENTAR U SISKU

Naziv kartografskog prikaza:
2. PROMETNA, TELEKOMUNIKACIJSKA I KOMUNALNA INFRASTRUKTURNA MREŽA
2.C. VODNOGOSPODARSKI SUSTAV

Broj kartografskog prikaza: 2.C.	*Mjerilo kartografskog prikaza:* 1 : 1 000
Program mjera za unapređenje stanja u prostoru Grada Siska: Službeni glasnik Sisačko-moslavačke županije br. 15/02	*Odluka predstavničkog tijela o donošenju Plana:* Službeni glasnik Sisačko-moslavačke županije br. 04/05
Javna rasprava (datum objave): 12.01.2005.	*Javni uvid održan* od: 20.01.2005. do: 04.02.2005.
Pečat tijela odgovornog za provođenje javne rasprave: M.P.	*Odgovorna osoba za provođenje javne rasprave:* Mile MIKIĆ, dipl.ing.arh.

Suglasnost Ministarstva kulture, Uprava za zaštitu kulturne baštine, Konzervatorski odjel u Zagrebu na Plan prema članku 84. Zakona o zaštiti i očuvanju kulturnih dobara (NN 69/99, 151/03 i 157/03):
(suglasnost klasa: 612-08/05-10/506, ur.broj: 532-04-05/2-05-2, datum: 22.03.2005.)

Pravna osoba koja je izradila plan:
CPA - Centar za prostorno uređenje i arhitekturu d.o.o., Zagreb, Odranska 2

Pečat pravne osobe koja je izradila plan: M.P.	*Odgovorna osoba:* Tomislav DOLEČKI, dipl.ing.arh.
Koordinatori plana: Tomislav DOLEČKI, dipl.ing.arh. Mile MIKIĆ, dipl.ing.arh.	- od strane Izvođača - od strane naručitelja
Stručni tim CPA d.o.o u izradi plana: 1. Tomislav DOLEČKI, dipl.ing.arh. 2. Lidija TADIJANOVIĆ, dipl.ing.arh.	3. Neda KAMENOV - KIŠ , dipl.ing.arh. 4. Zrinka TADIĆ, dipl.ing.geh.
Pečat predstavničkog tijela: M.P.	*Predsjednik predstavničkog tijela:* Mario MARGT, prof.
Istovjetnost prostornog plana s izvornikom ovjerava: vlastoručni potpis	*Pečat nadležnog tijela:* M.P.