



KARAKTERISTIČNI POPREČNI PRESJECI  
MJ 1:250


A-A - Zagrebačka ulica

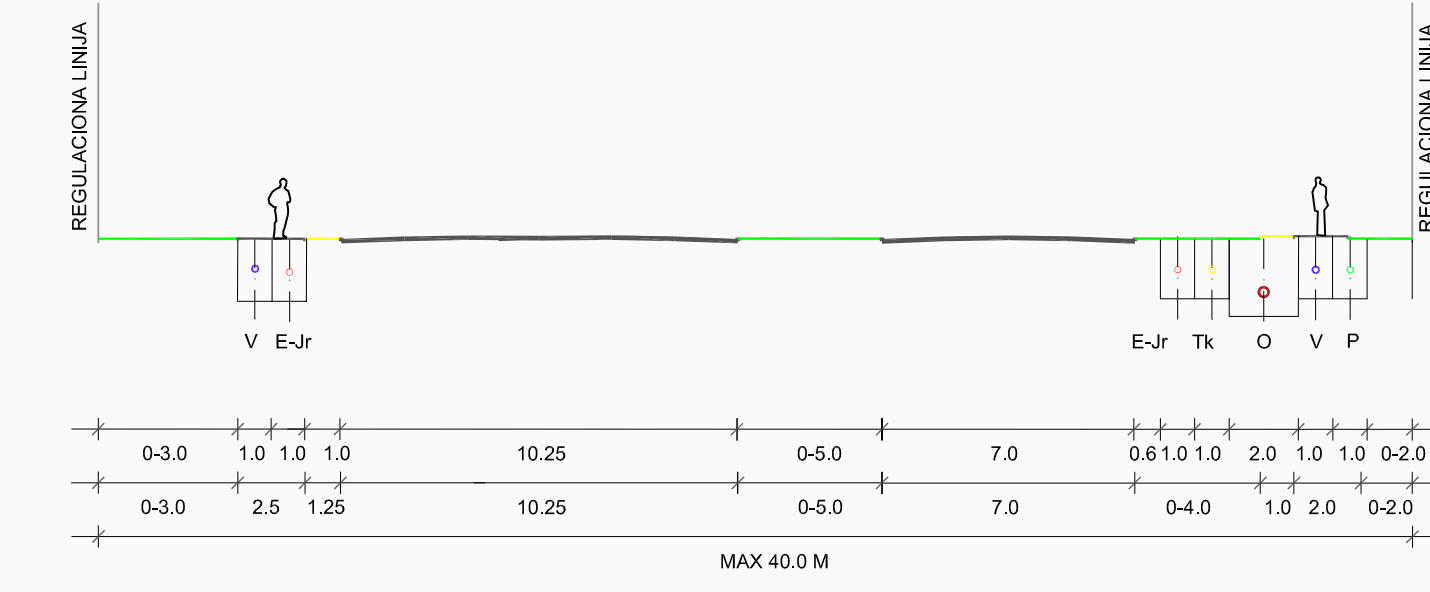


B-B - Odranska ulica

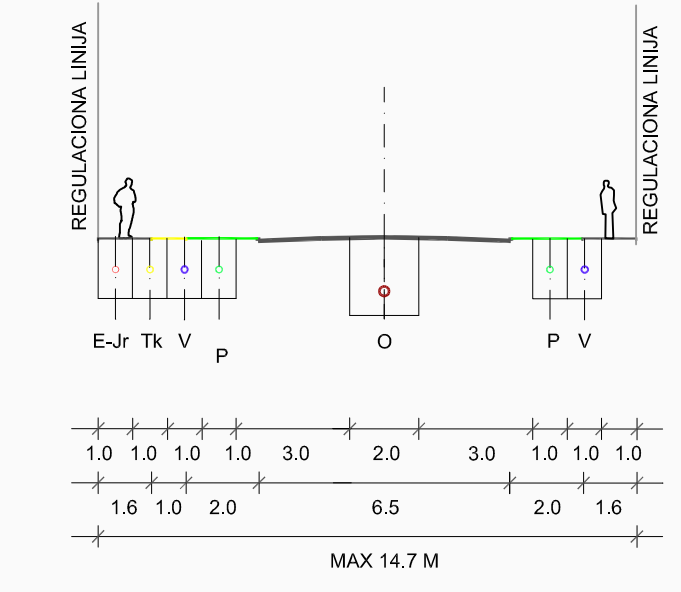


C-C

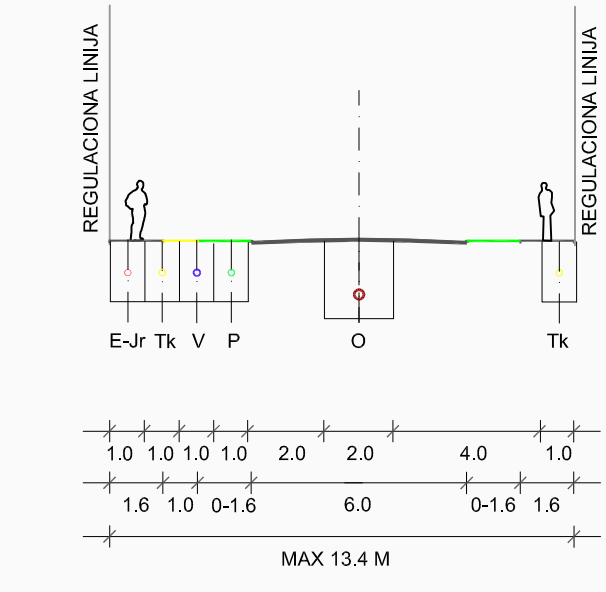


D-D

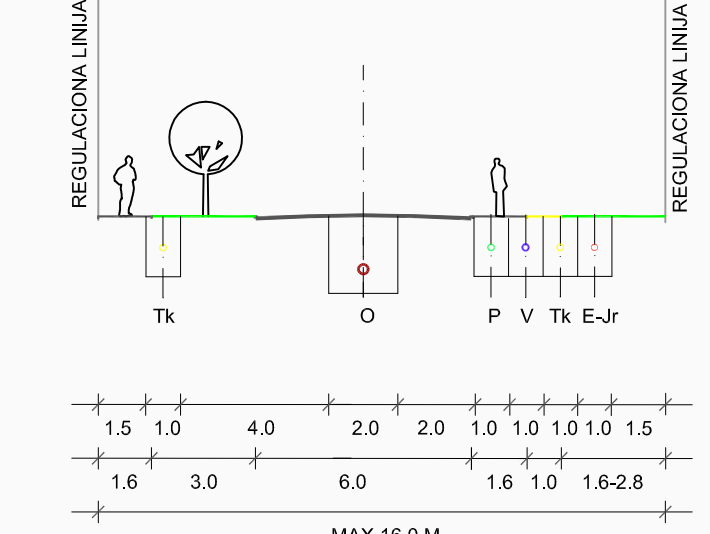


E-E

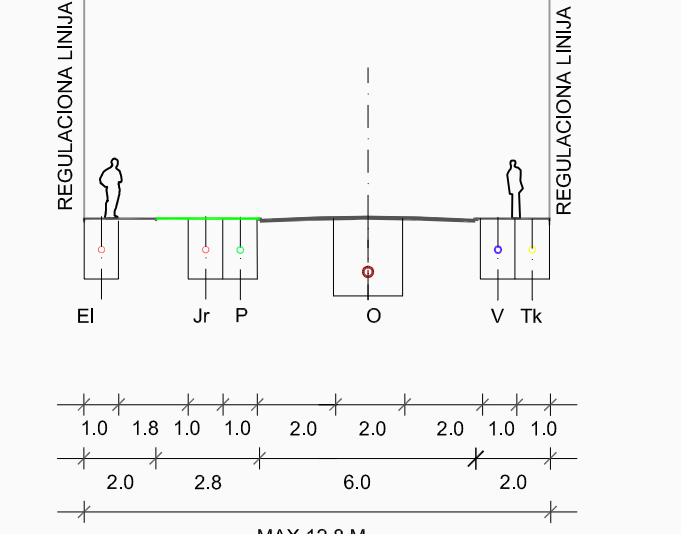


F-F

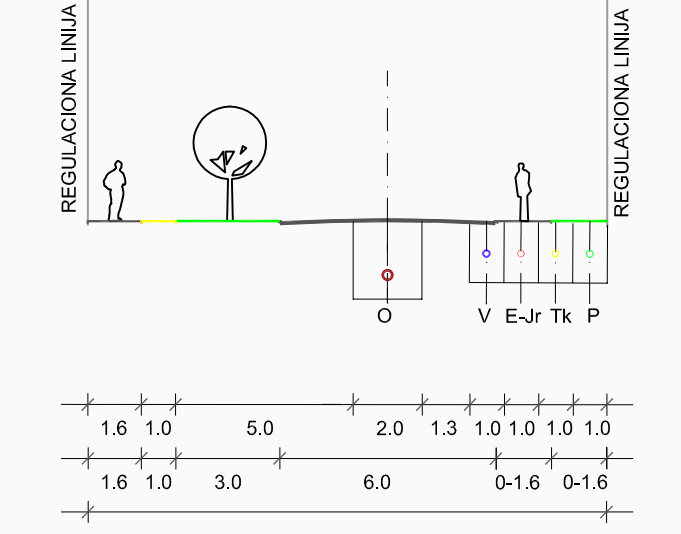

G-G

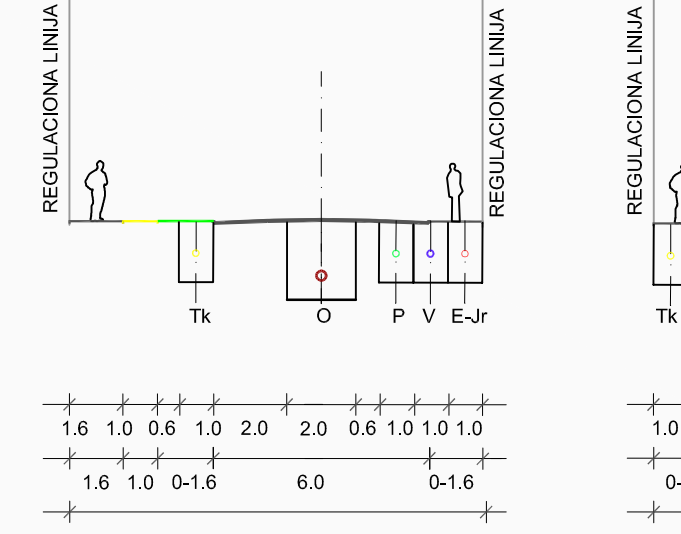

H-H

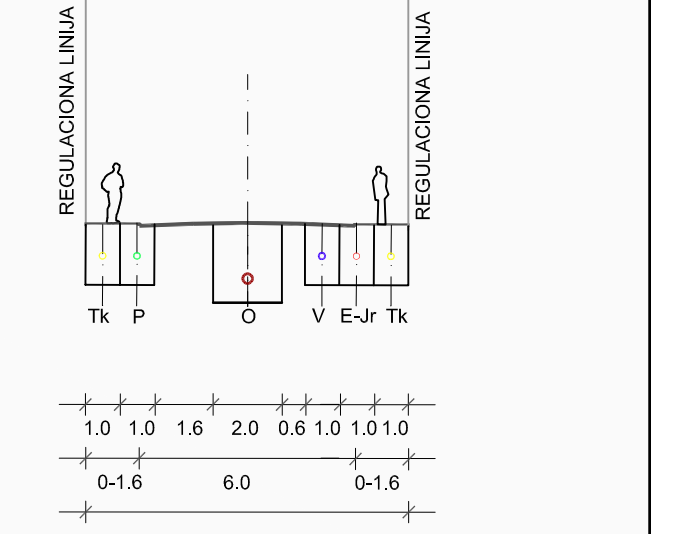

E-G - Dežurka, Javna rasvjeta; V - vodovod; P - plinovod; T - telekomunikacije; O - odvodnja

DPU "ZGMAJNE I" U SISKU



TUMAČ ZNAKOVA

GRANICE	
	GRANICA OBUHVATA DPU-a

PROMET	
	OS CESTE
	OZNAKA PRESJEKA CESTE
	RUBINJAK
	OSTALI ELEMENTI
	DRVO
	ZELENE POVRŠINE
	KOLNODIJEŠAČKE POVRŠINE
	PJEŠAČKE POVRŠINE
	BIKLISTIČKA STAZA
	OZNAKA PARKIRALIŠTA
	STAJALIŠTE AUTOBUSA

DETALJNI PLAN UREĐENJA "ZGMAJNE I" SISKU

LIST 3A INFRASTRUKTURNA SUSTAVI - PROMET

IGH

1:250

POSREDOVANJE	POSREDOVANJE	POSREDOVANJE
POSREDOVANJE	POSREDOVANJE	POSREDOVANJE
POSREDOVANJE	POSREDOVANJE	POSREDOVANJE
POSREDOVANJE	POSREDOVANJE	POSREDOVANJE