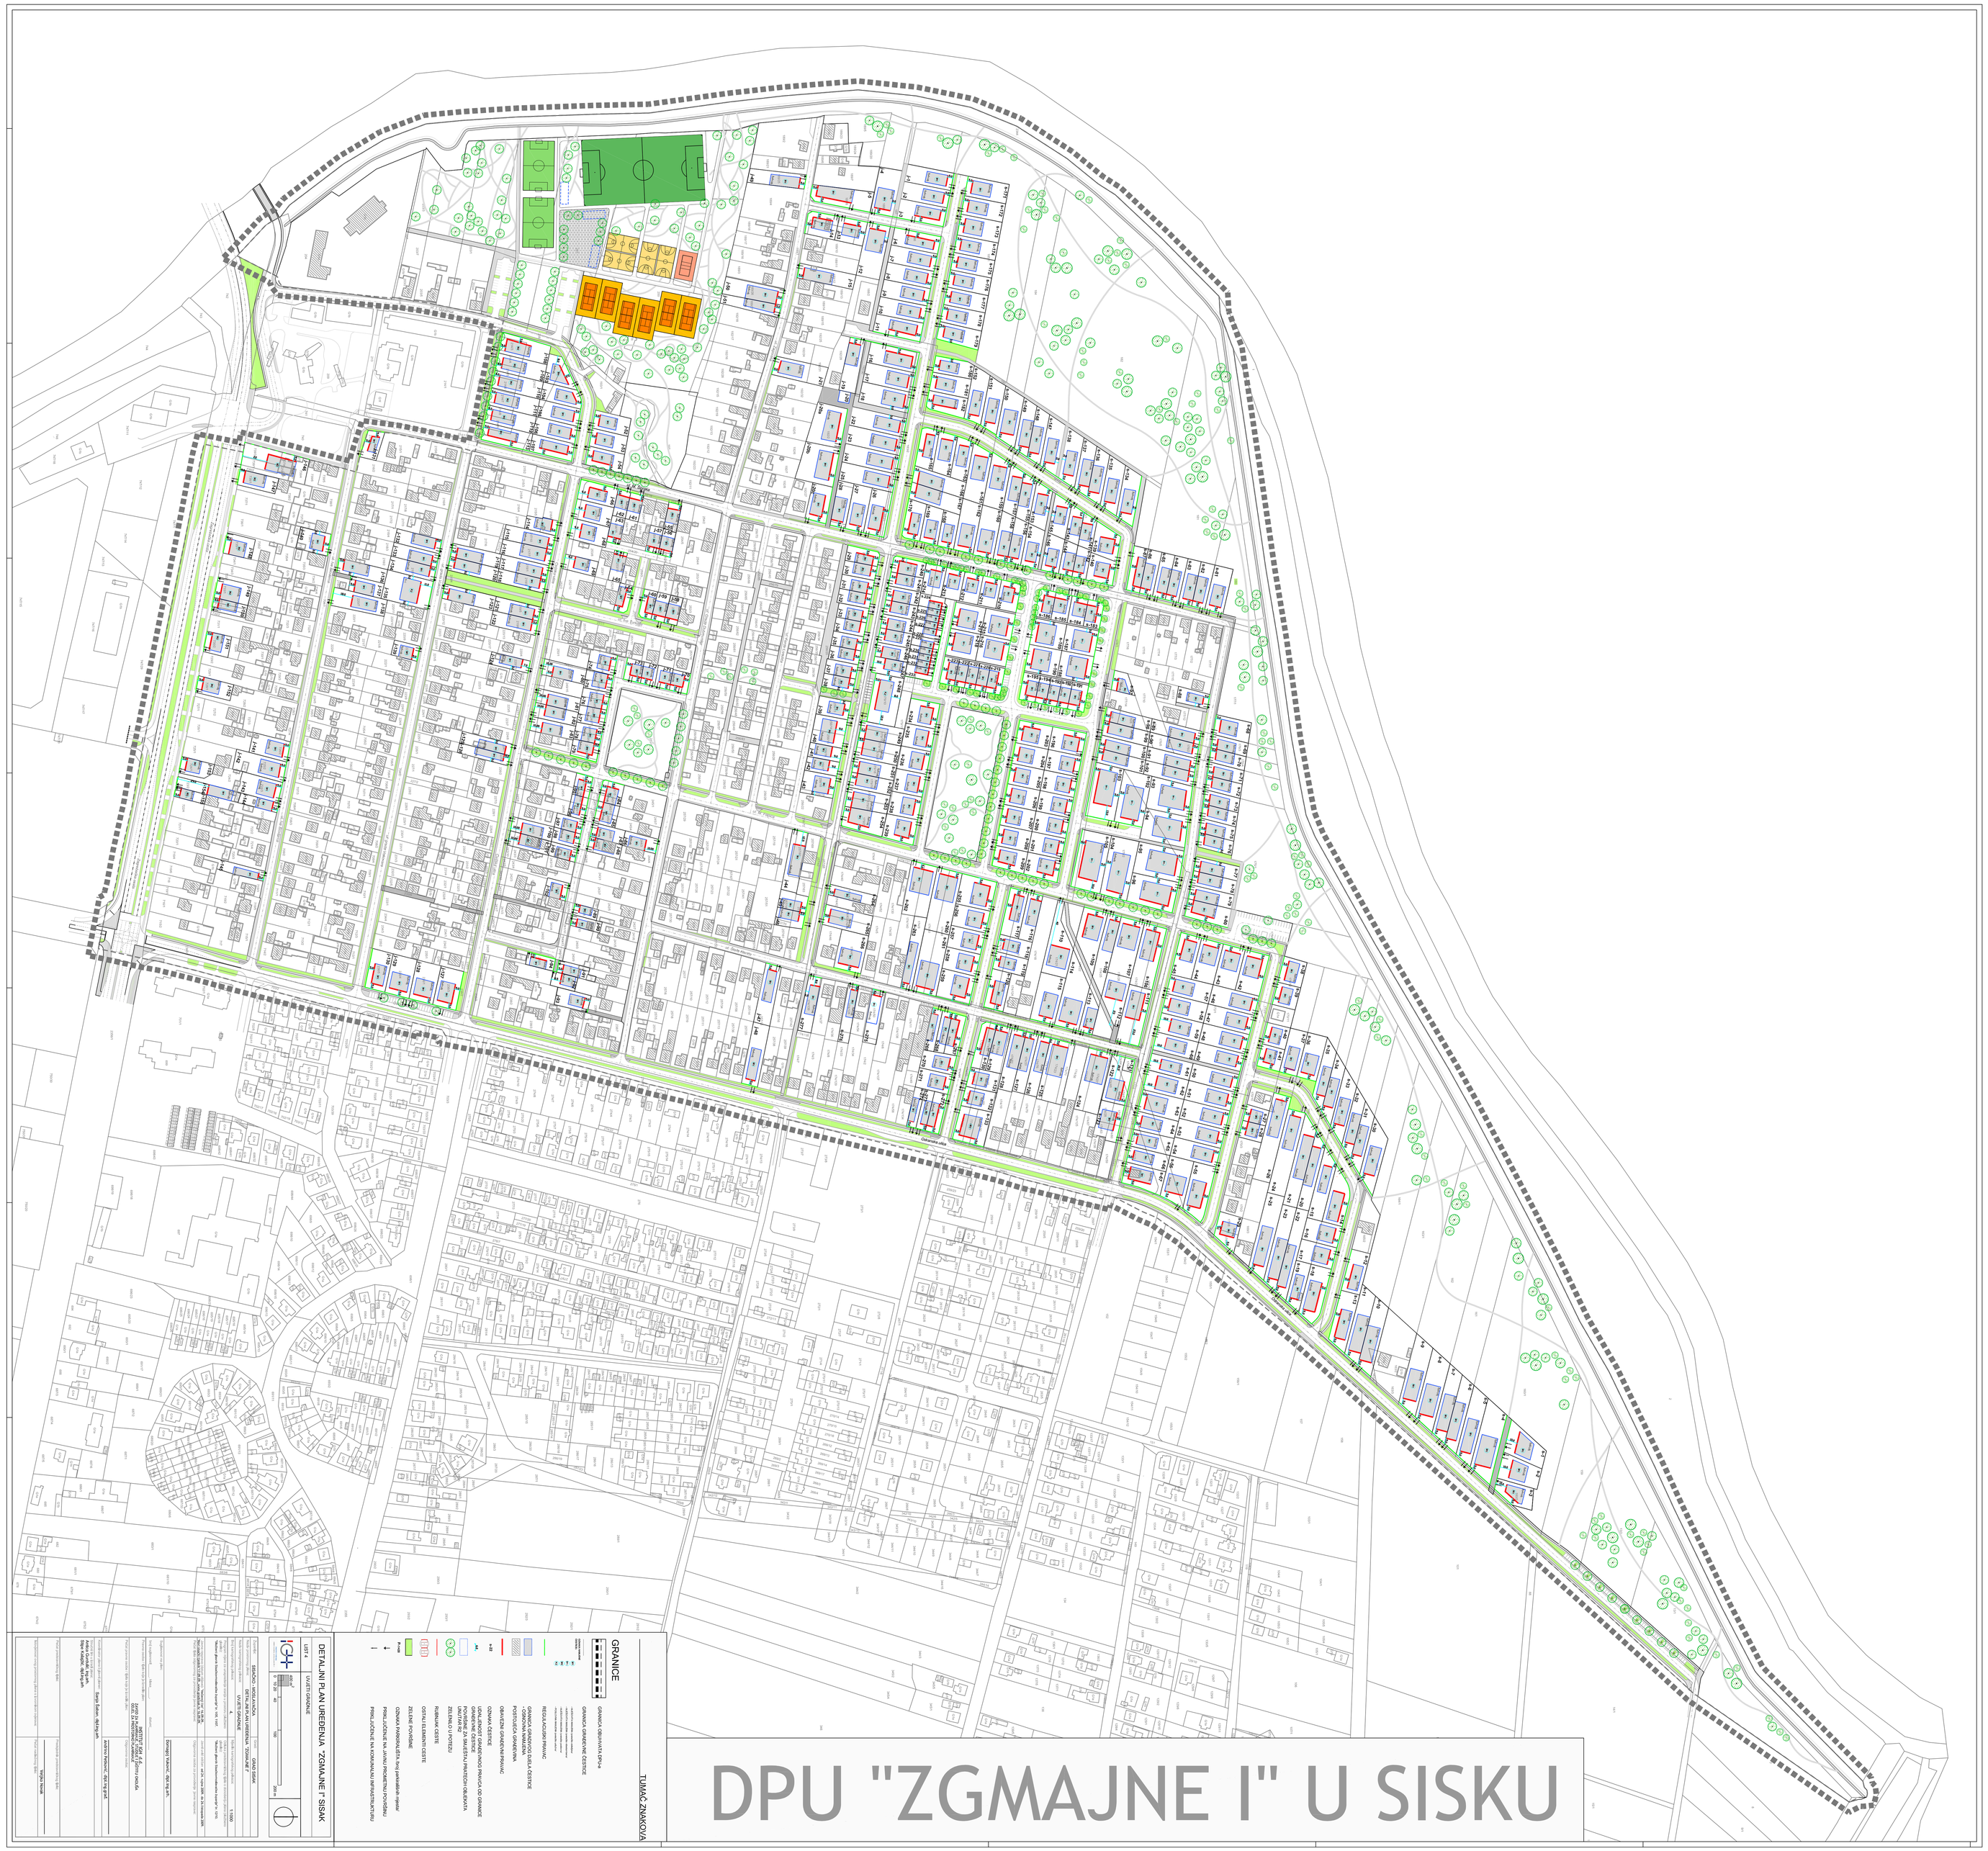
GRANICE
TUMAČ ZNAKOVA
DETALJNI PLAN UREĐENJA "ZGMAJNE I" SISAK
DPU "ZGMAJNE I" U SISKU