


### DETALJNI PLAN UREĐENJA GOSPODARSKO - PROIZVODNE ZONE MIŠIČKA II U POPOVAČI

mjerilo 1 : 1 000

#### TUMAČ ZNAKOVA

	OBUHVAT DPU-a	GRANICE
	PROSTOR REZERVIRAN ZA GRADNJU INFRASTRUKTURNIH SUSTAVA I MOGUĆNOST GRADNJE PROMETNICE	
	PROMETNA POVRŠINA	PROMETNE POVRŠINE
	OS CESTE	
	PJEŠAČKE POVRŠINE	
	DISTRIBUTIVNA TELEKOMUNIKACIJSKA KANALIZACIJA (DTK)	TELEKOMUNIKACIJE
	TIPSKI HT ZDENAC	
	IZVODNI TELEFONSKI ORMARIC	
	PVC Ø 110mm / HD Ø 80mm	OPIS

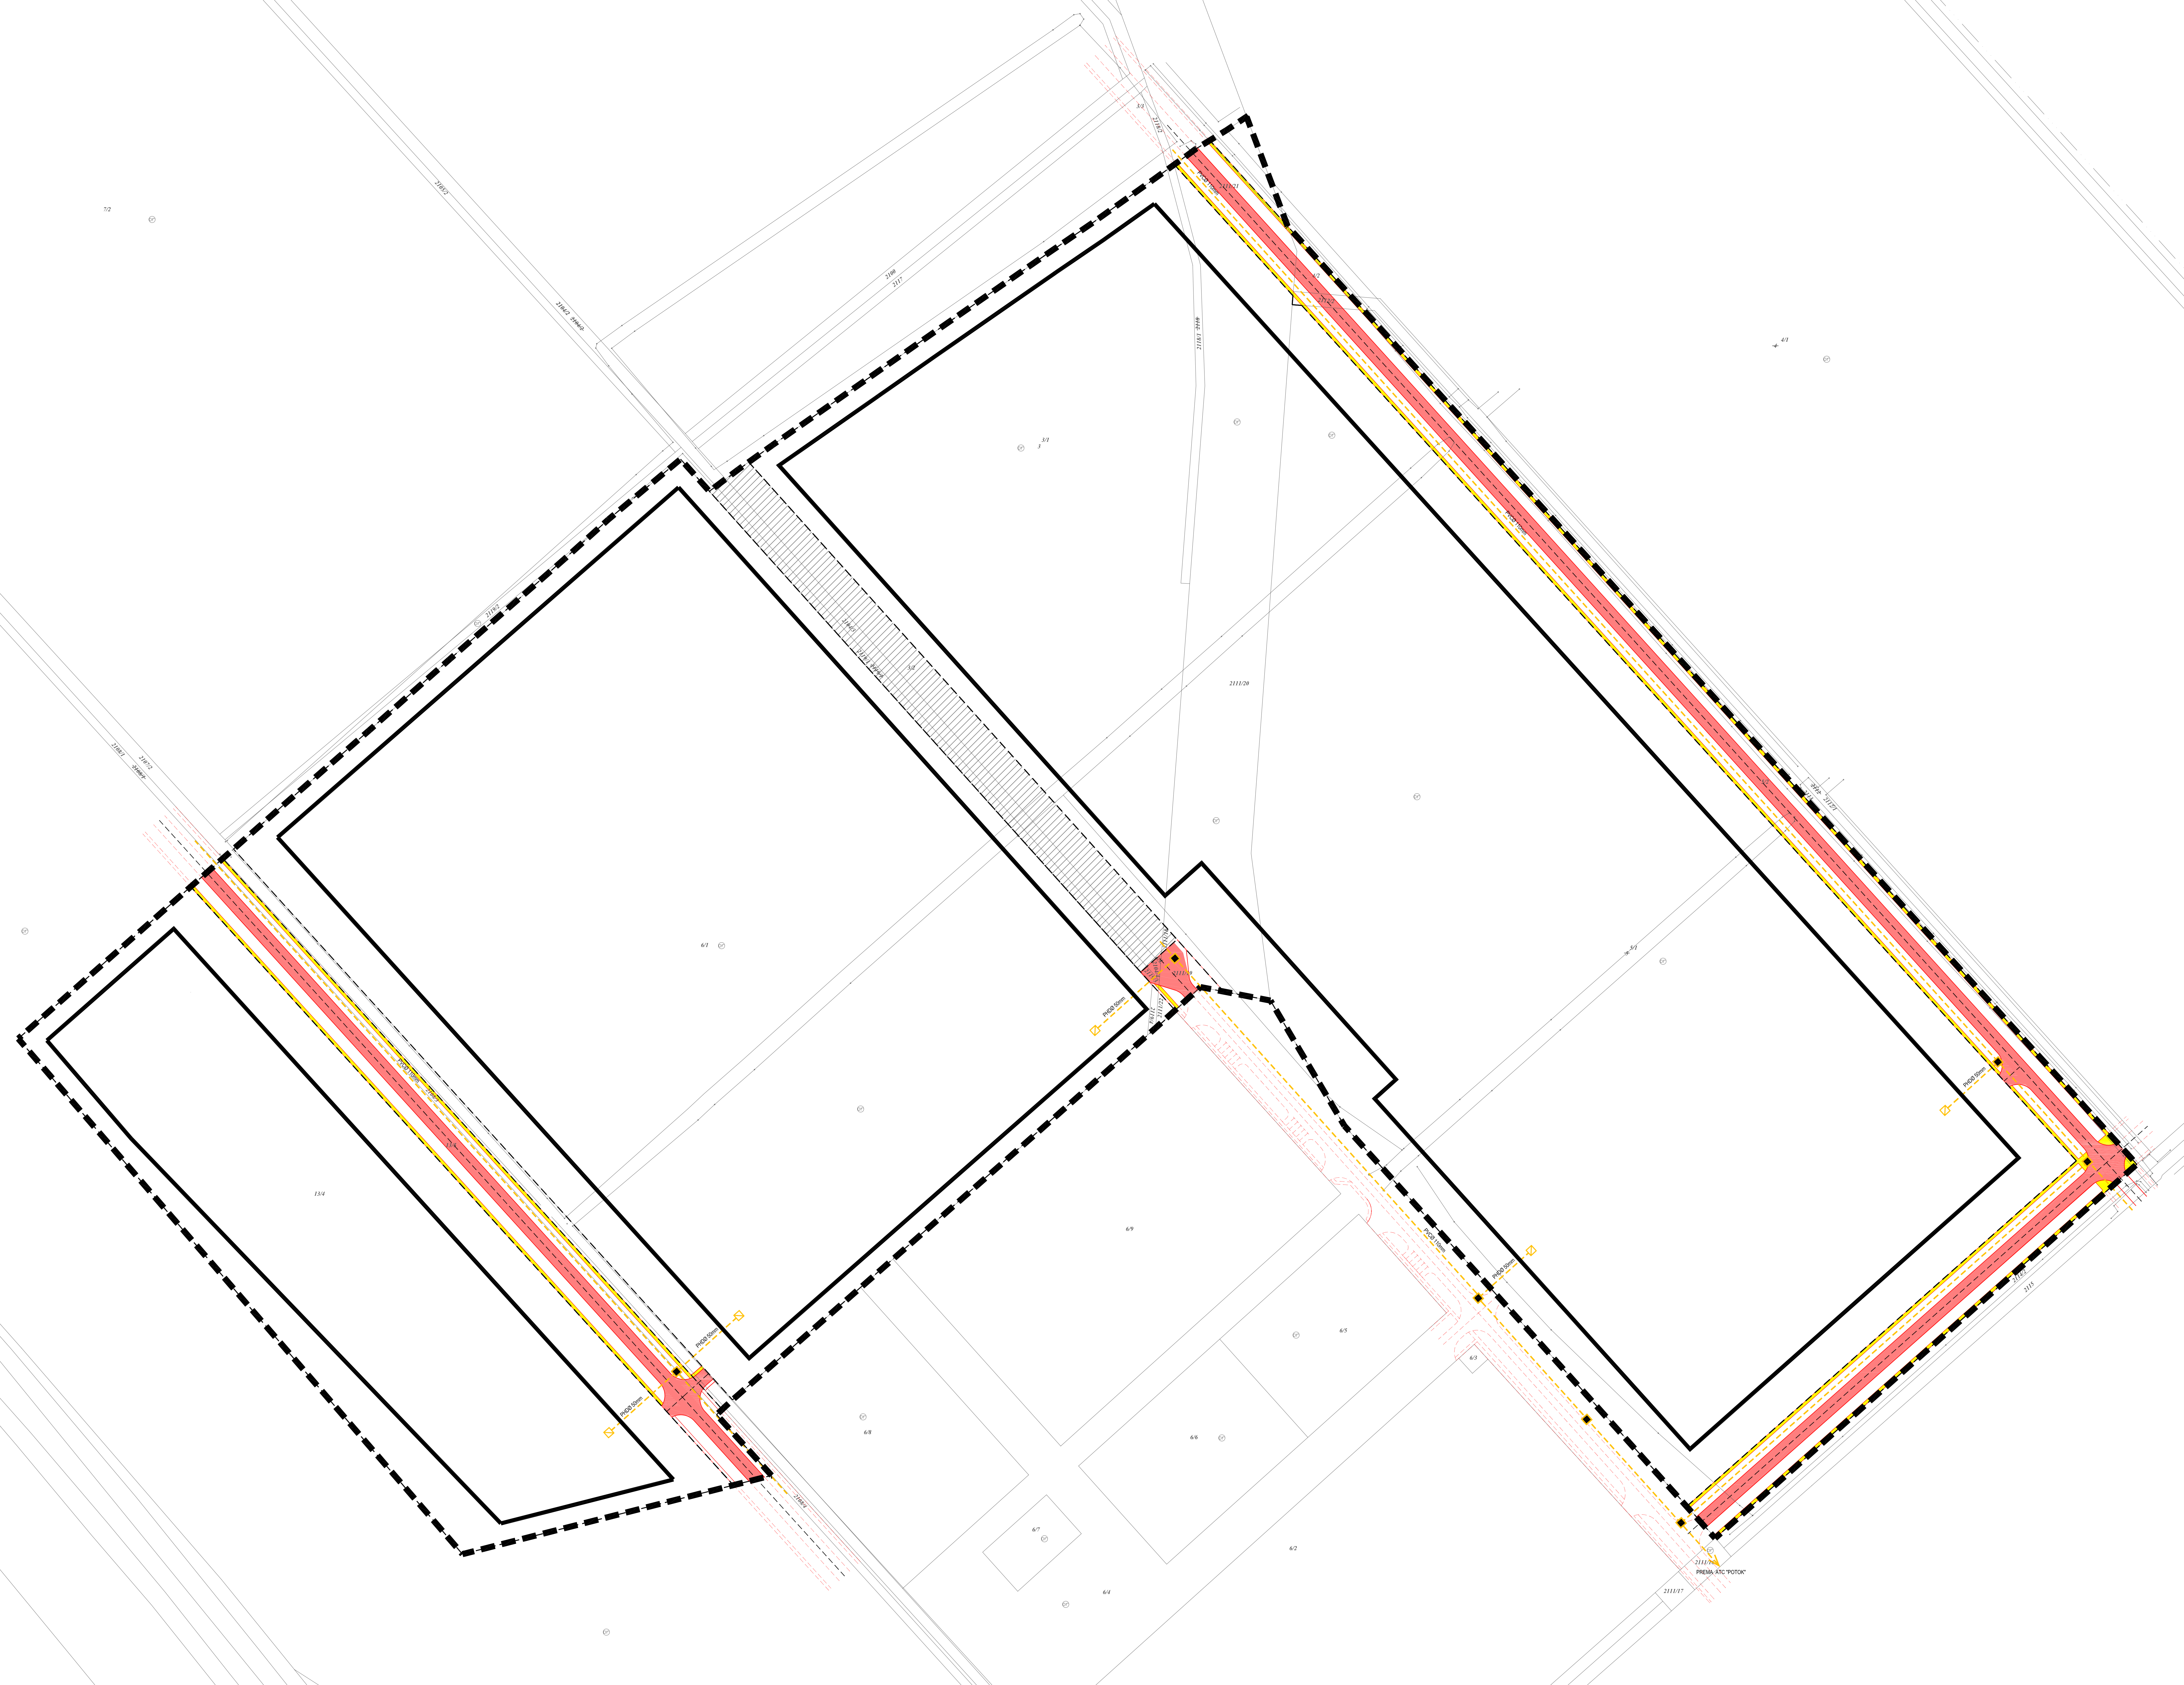

SISAČKO - MOSLAVAČKA ŽUPANIJA <b>OPĆINA POPOVAČA</b> DETALJNI PLAN UREĐENJA GOSPODARSKO - PROIZVODNE ZONE MIŠIČKA II U POPOVAČI	
Naziv kartografskog prikaza: <b>PROMETNA, TELEKOMUNIKACIJSKA I KOMUNALNA INFRASTRUKTURNA MREŽA          IDEJNO RJEŠENJE PROMETA I TELEKOMUNIKACIJA</b>	
Broj kartografskog prikaza: 2.A.	Mjerilo kartografskog prikaza: 1 : 1000
Odluka o izradi Detaljnog plana uređenja gospodarsko-proizvodne zone Mišička II u Popovači "Službene novine" Općine Popovača broj 06/19	
Javni uvjet Prilogu DPU-a gospodarsko - proizvodne zone Mišička II u Popovači (datum objave 26.10.2016.)	
Javni uvjet odobren: od: 02.11.2016. do: 02.12.2016.	
Pečat tijela odgovornog za provođenje javne rasprave:  M.P.	Odgovorna osoba za provođenje javne rasprave:  Ivan Čarapar, ing.
Pravna osoba koja je izradila plan: <b>CPA - Centar za prostorno uređenje i arhitekturu d.o.o., Zagreb</b>	
Pečat odgovornog voditelja izrade Načrta prijedloga Detaljnog plana uređenja gospodarsko - proizvodne zone Mišička II u Popovači	Odgovorni voditelj izrade Načrta prijedloga Detaljnog plana uređenja gospodarsko - proizvodne zone Mišička II u Popovači:  Tomislav Dolički, dipl.ing.arh.
Pečat pravne osobe koja je izradila plan:  M.P.	Odgovorna osoba:  Tomislav Dolički, dipl.ing.arh.
Stručni tim CPA d.o.o. u izradi plana: - Tomislav Dolički, dipl.ing.arh. - Nataša Kramarić, KIC, dipl.ing.arh. - Marko Mujčić, dipl.ing.arh.	
- Zrinka Tadić, dipl.ing.arh. - Petra Šer, dipl.ing.arh. - Sora Čičević, dipl.ing.arh. - Anica Tomić, dipl.ing.arh.	
Pečat Općinskog vijeća Općine Popovača:  M.P.	Predsjednik Općinskog vijeća Općine Popovača:  Ivan Pašanić, v.z.
Izdajatelj prostornog plana s izornikom odjaza:  (ime, prezime, potpis)	Pečat nadležnog tijela:  M.P.