

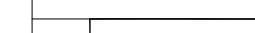

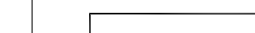
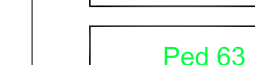
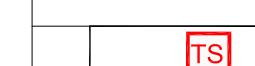


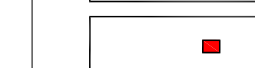
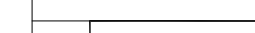



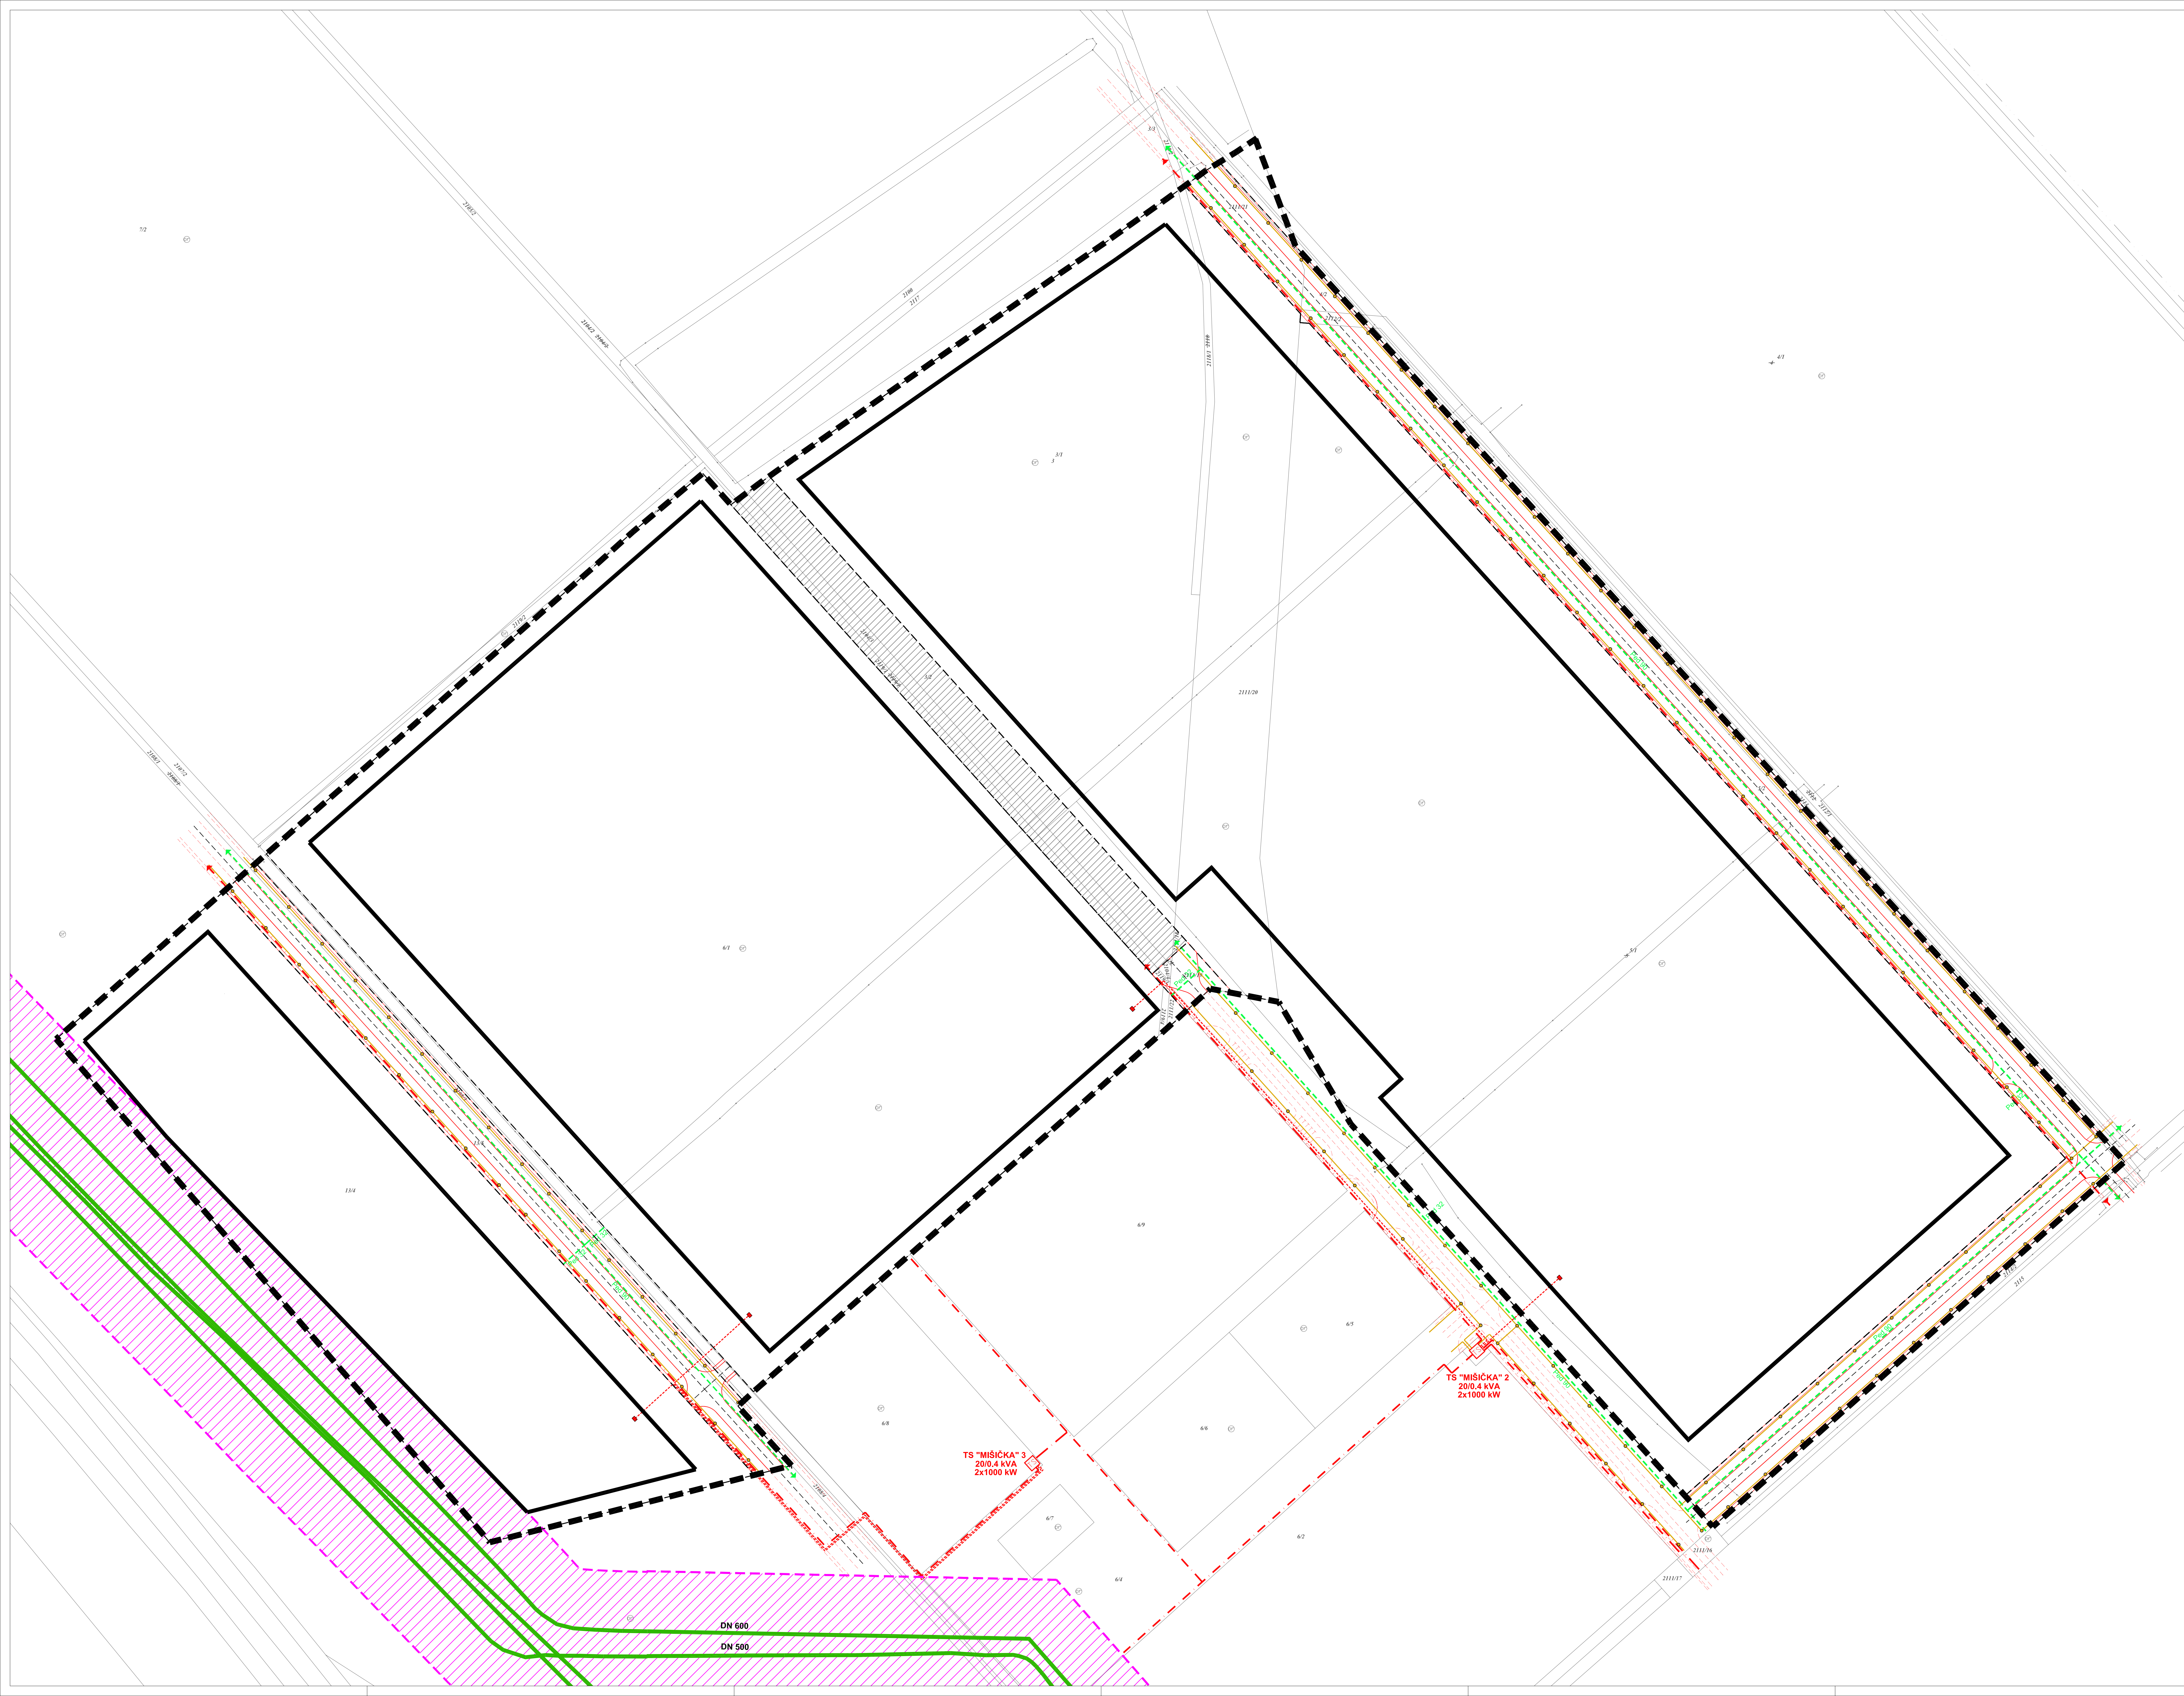
# DETALJNI PLAN UREĐENJA GOSPODARSKO - PROIZVODNE ZONE MIŠIČKA II U POPOVAČI

mjerilo 1 : 1 000



## TUMAČ ZNAKOVA

	OBUHVAAT DPU-a	GRANICE
	PROSTOR REZERVIRAN ZA GRADNJU INFRASTRUKTURNIH SUSTAVA I MOGUĆNOST GRADNJE PROMETNICE	
	MAGISTRALNI PLINOVOD	PLINOOPSKRBA
	ZAŠTITNI KORIDOR MAGISTRALNOG PLINOVODA	
	OSTALI PLINOVOD	
	Pod 63	OPIS
	TRAFOSTANICA	ELEKTROOPSKRBA
	VOD 20kV	
	VOD 0.4kV	
	GLAVNI RAZVODNI ORMAR U OBJEKTU	
	VOD JAVNE RASVJETE	JAVNA RASVJETA
	JAVNA RASVJETNA TIJELA	



SISAČKO - MOSLAVAČKA ŽUPANIJA <b>OPĆINA POPOVAČA</b> DETALJNI PLAN UREĐENJA GOSPODARSKO - PROIZVODNE ZONE MIŠIČKA II U POPOVAČI	
Naziv kartografskog prikaza: <b>PROMETNA, TELEKOMUNIKACIJSKA I KOMUNALNA INFRASTRUKTURNA MREŽA          IDEJNO RJEŠENJE ELEKTROOPSKRBE I PLINOOPSKRBE</b>	
Broj kartografskog prikaza: Z.B.	Mjerilo kartografskog prikaza: 1 : 1000
Odluka o izradi Detaljnog plana uređenja gospodarsko-proizvodne zone Mišička II u Popovači "Službene novine" Općine Popovača broj 06/19	
Odluka Općinskog vijeća Općine Popovača o donošenju Detaljnog plana uređenja "Službene novine" Općine Popovača broj 01/11	
Javni uvjet Prilogu DPU-a gospodarsko - proizvodne zone Mišička II u Popovači (datum objave 26.10.2016.)	Javni uvjet odobren: od: 02.11.2016. do: 02.12.2016.
Pečat tijela odgovornog za provođenje javne rasprave: M.P.	Odgovorna osoba za provođenje javne rasprave: Ivan Čarapar, ing.
Pravna osoba koja je izradila plan: <b>CPA - Centar za prostorno uređenje i arhitekturu d.o.o., Zagreb</b>	
Pečat odgovornog voditelja izrade Načrta prijedloga Detaljnog plana uređenja gospodarsko - proizvodne zone Mišička II u Popovači:	Pečat odgovornog voditelja izrade Načrta prijedloga Detaljnog plana uređenja gospodarsko - proizvodne zone Mišička II u Popovači:
M.P.	Tomislav Doličić, dipl.ing.arh. Ovlašten arhitekt
Pečat pravne osobe koja je izradila plan:	Odgovorna osoba:
M.P.	Tomislav Doličić, dipl.ing.arh.
Stručni tim CPA d.o.o. u izradi plana: - Tomislav Doličić, dipl.ing.arh. - Nataša Kramarić, K.Č.K., dipl.ing.arh. - Marko Mujčić, dipl.ing.arh.	
- Zrinka Tadić, dipl.ing.arh. - Petra Šim, dipl.ing.arh. - Sora Čičević, dipl.ing.arh. - Anica Tomić, dipl.ing.arh.	
Pečat Općinskog vijeća Općine Popovača:	Predsjednik Općinskog vijeća Općine Popovača:
M.P.	Ivan Pašanić, v.z.
Ispovijest prostornog plana u izvornom obliku:	Pečat nadležnog tijela:
(ime, prezime, potpis)	M.P.