


# DETALJNI PLAN UREĐENJA GOSPODARSKO - PROIZVODNE ZONE MIŠIČKA II U POPOVAČI

mjerilo 1 : 1 000



## TUMAČ ZNAKOVA

	OBUHVAAT DPU-a	GRANICE
	PROSTOR REZERVIRAN ZA GRADNJU INFRASTRUKTURNIH SUSTAVA I MOGUĆNOST GRADNJE PROMETNICE	
	VODOOPSKRBNI CJEVOVOD	VODOOPSKRBA
	PROTUPOŽARNI VODOOPSKRBNI CJEVOVOD	
	HIDRANT	
	VODOMJERNO OKNO	
	PEHD DN 110	OPIS
	ODVODNJA SANITARNO - FEKALNE OTPADNE VODE	ODVODNJA SANITARNO - FEKALNE VODE
	REVIZIJSKO OKNO	
	SMJER ODVODNJE	
	Ø X mm	OPIS
	ODVODNJA OBORINSKE VODE - CJEVOVOD	ODVODNJA OBORINSKE VODE
	ODVODNJA OBORINSKE VODE - OTVORENI KANAL	
	REVIZIJSKO OKNO	
	SMJER ODVODNJE	
	Ø X mm	OPIS

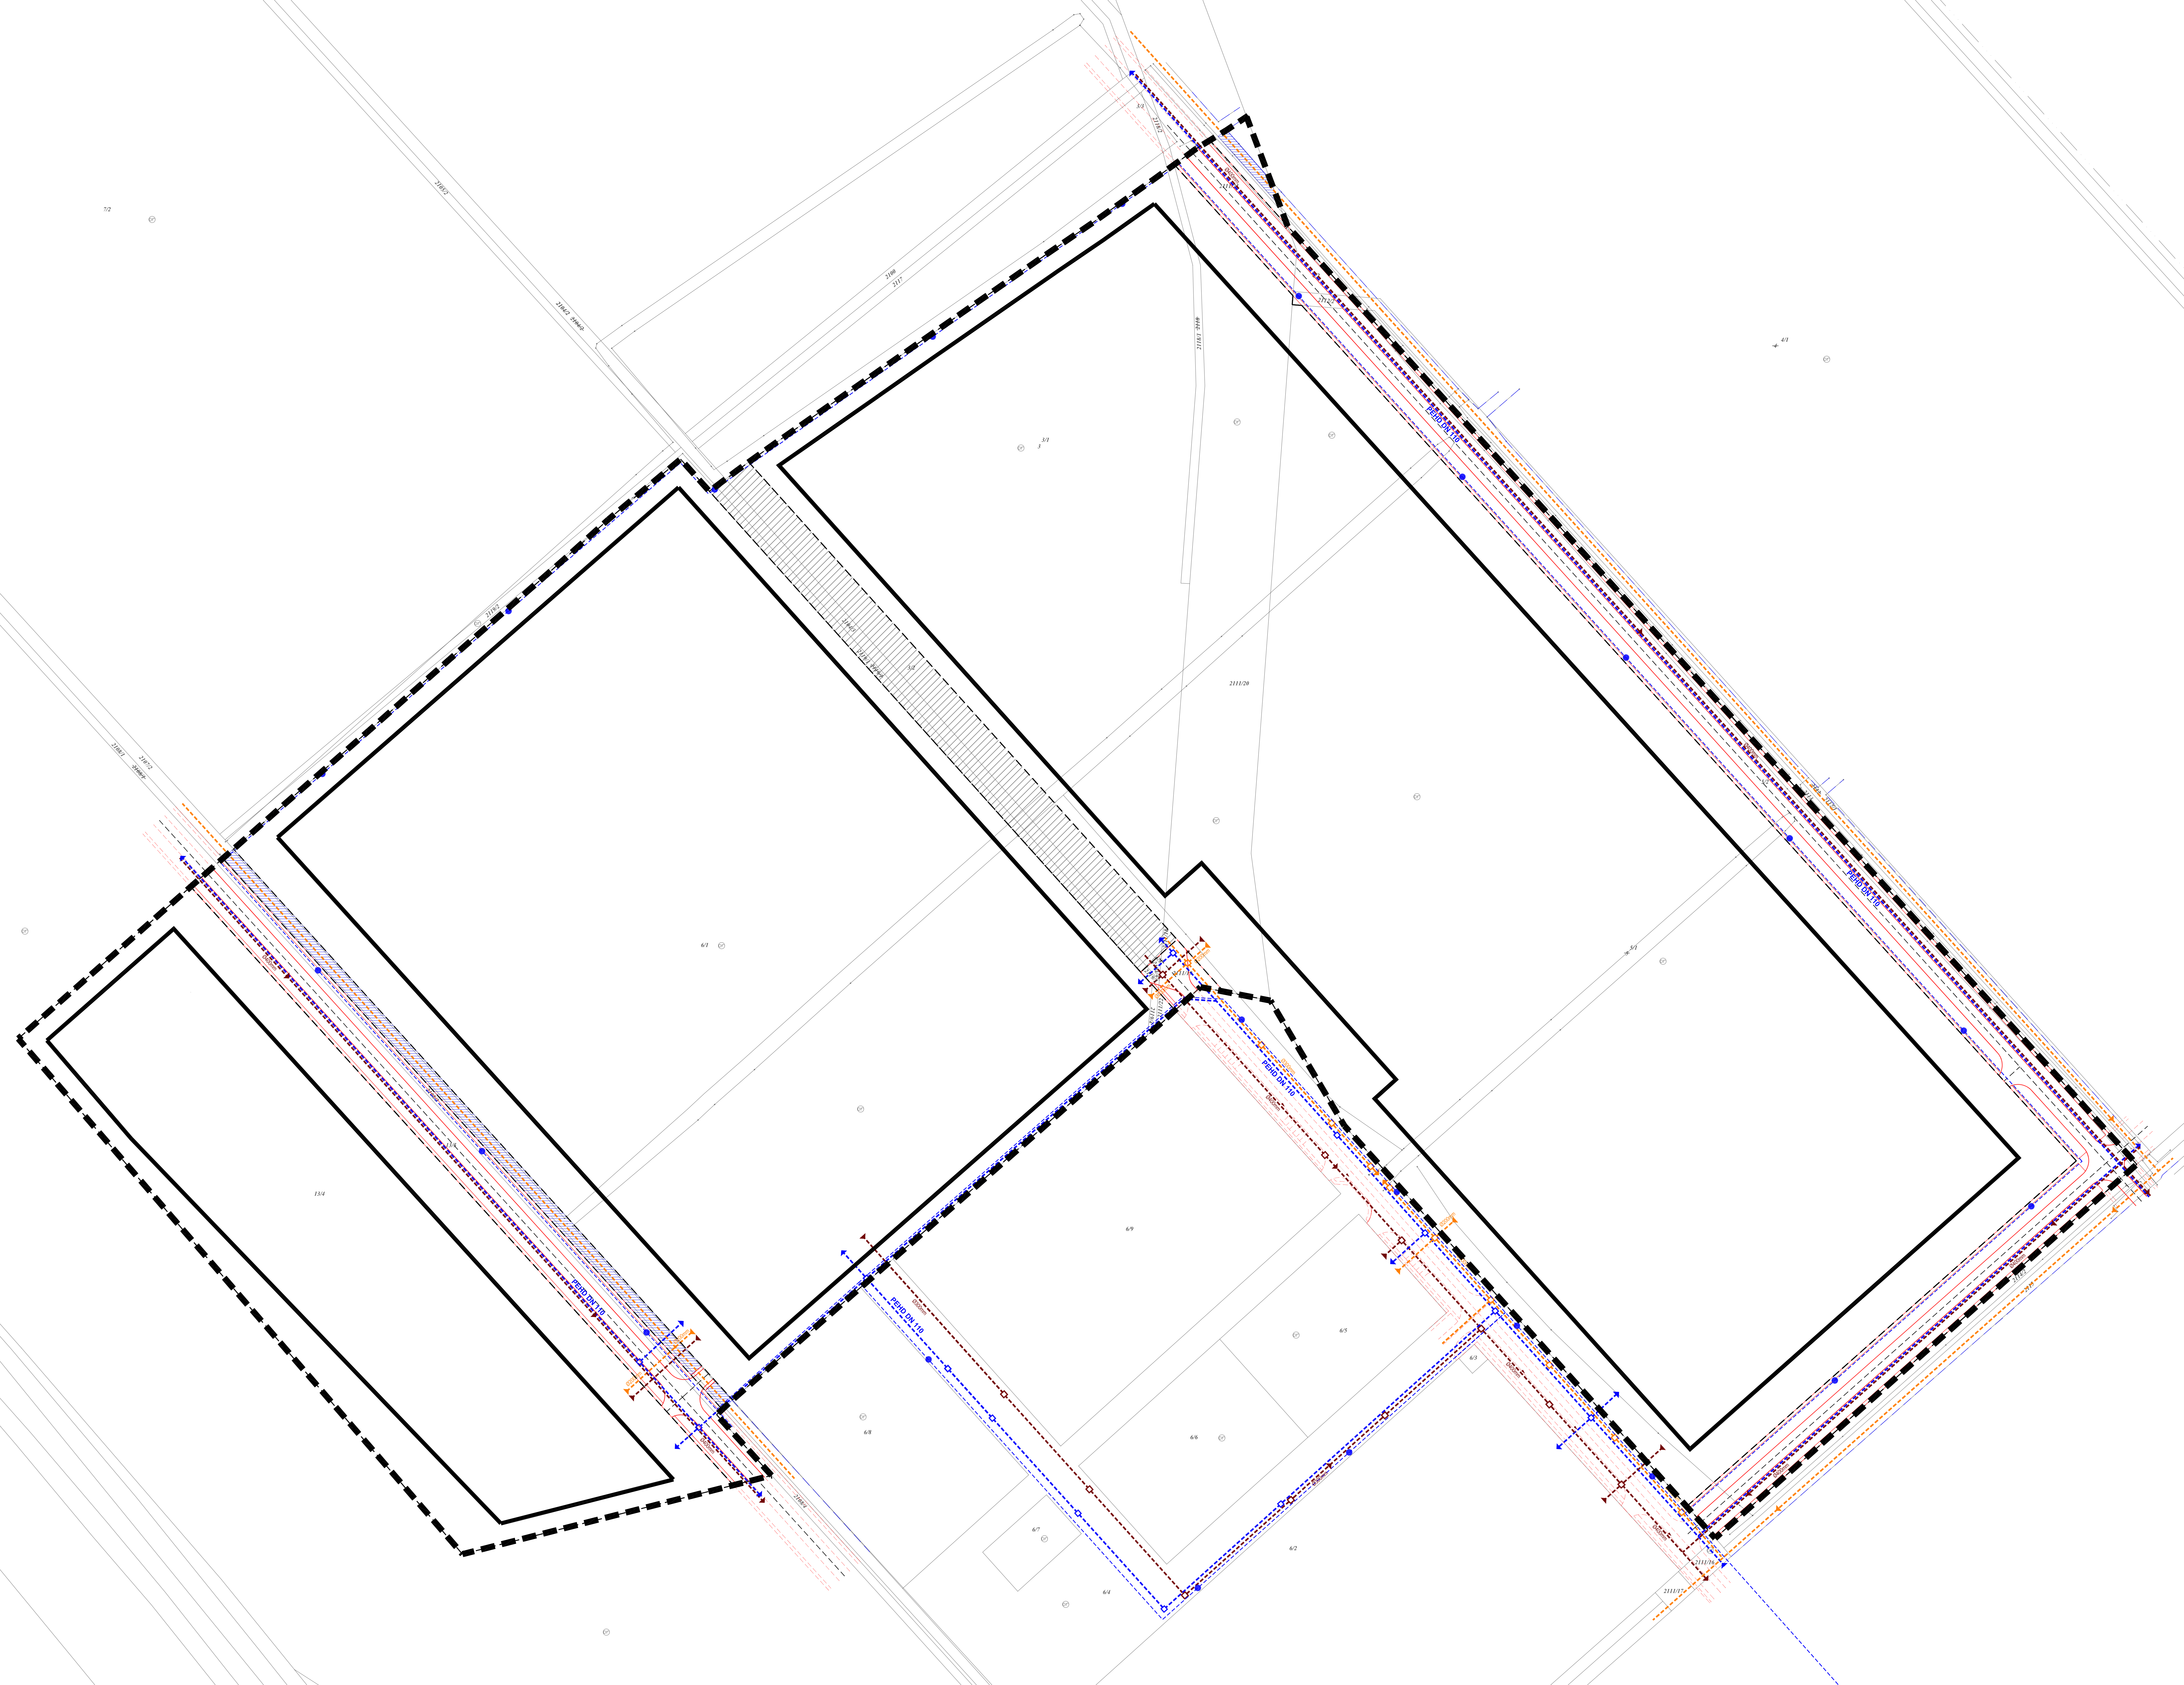

SISAČKO - MOSLAVAČKA ŽUPANIJA <b>OPĆINA POPOVAČA</b> DETALJNI PLAN UREĐENJA GOSPODARSKO - PROIZVODNE ZONE MIŠIČKA II U POPOVAČI	
Naziv kartografskog prikaza: <b>PROMETNA, TELEKOMUNIKACIJSKA I KOMUNALNA INFRASTRUKTURNA MREŽA                  IDEJNO RJEŠENJE VODOOPSKRBE I ODVODNJE</b>	
Broj kartografskog prikaza: Z.C.	Mjerilo kartografskog prikaza: 1 : 1000
Odluka o izradi Detaljnog plana uređenja gospodarsko-proizvodne zone Mišička II u Popovači "Službene novine" Općine Popovača broj 06/19	
Javni uvid i prethodna DPU-a gospodarsko - proizvodne zone Mišička II u Popovači (datum objave 26.10.2016.)	
Javni uvid odobren: od: 02.11.2016. do: 02.12.2016.	
Pečat tijela odgovornog za provođenje javne rasprave:  M.P.	Odgovorna osoba za provođenje javne rasprave:  Ivan Čarapar, ing.
Pravna osoba koja je izradila plan: CPA - Centar za prostorno uređenje i arhitekturu d.o.o., Zagreb	
Pečat odgovornog voditelja izrade Načrta prijedloga Detaljnog plana uređenja gospodarsko - proizvodne zone Mišička II u Popovači:	Odgovorni voditelj izrade Načrta prijedloga Detaljnog plana uređenja gospodarsko - proizvodne zone Mišička II u Popovači:
M.P.	Tomislav Dolički, dipl.ing.arh. ovlašten arhitekt
Pečat pravne osobe koja je izradila plan:	Odgovorna osoba:
M.P.	Tomislav Dolički, dipl.ing.arh.
Stručni tim CPA d.o.o. u izradi plana: - Tomislav Dolički, dipl.ing.arh. - Nataša Kramarić, KIC, dipl.ing.arh. - Marko Mujaković, dipl.ing.arh.	
- Zrinka Tadić, dipl.ing.arh. - Petra Šim, dipl.ing.arh. - Sora Čičević, dipl.ing.arh. - Anica Tomić, dipl.ing.arh.	
Pečat Općinskog vijeća Općine Popovače:	Predsjednik Općinskog vijeća Općine Popovače:
M.P.	Ivan Pašanić, v.z.
Istužbenost prostornog plana s izvornikom odobrava:	Pečat nadležnog tijela:
(ime, prezime, potpis)	M.P.