



**PROMETNA, TELEKOMUNIKACIJSKA I KOMUNALNA INFRASTRUKTURNA MREŽA  
IDEJNO RJEŠENJE PROMETA I TELEKOMUNIKACIJA**

**GRANICE**



- GRANICA OBUHVATA DPU-a
- GRANICA GRADIVOG DIJELA ČESTICE

**PROMETNE POVRŠINE**

- PROMETNA POVRŠINA
- OS CESTE
- PARKIRALIŠTA
- PJEŠAČKE POVRŠINE

**TELEKOMUNIKACIJE**

- DISTRIBUTIVNA TELEKOMUNIKACIJSKA KANALIZACIJA (DTK)
- TIPSKI HT ZDENAC
- IZVODNI TELEFONSKI ORMARIĆ
- OPIS

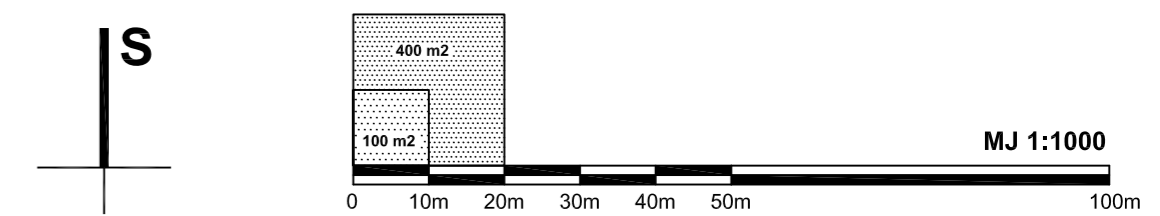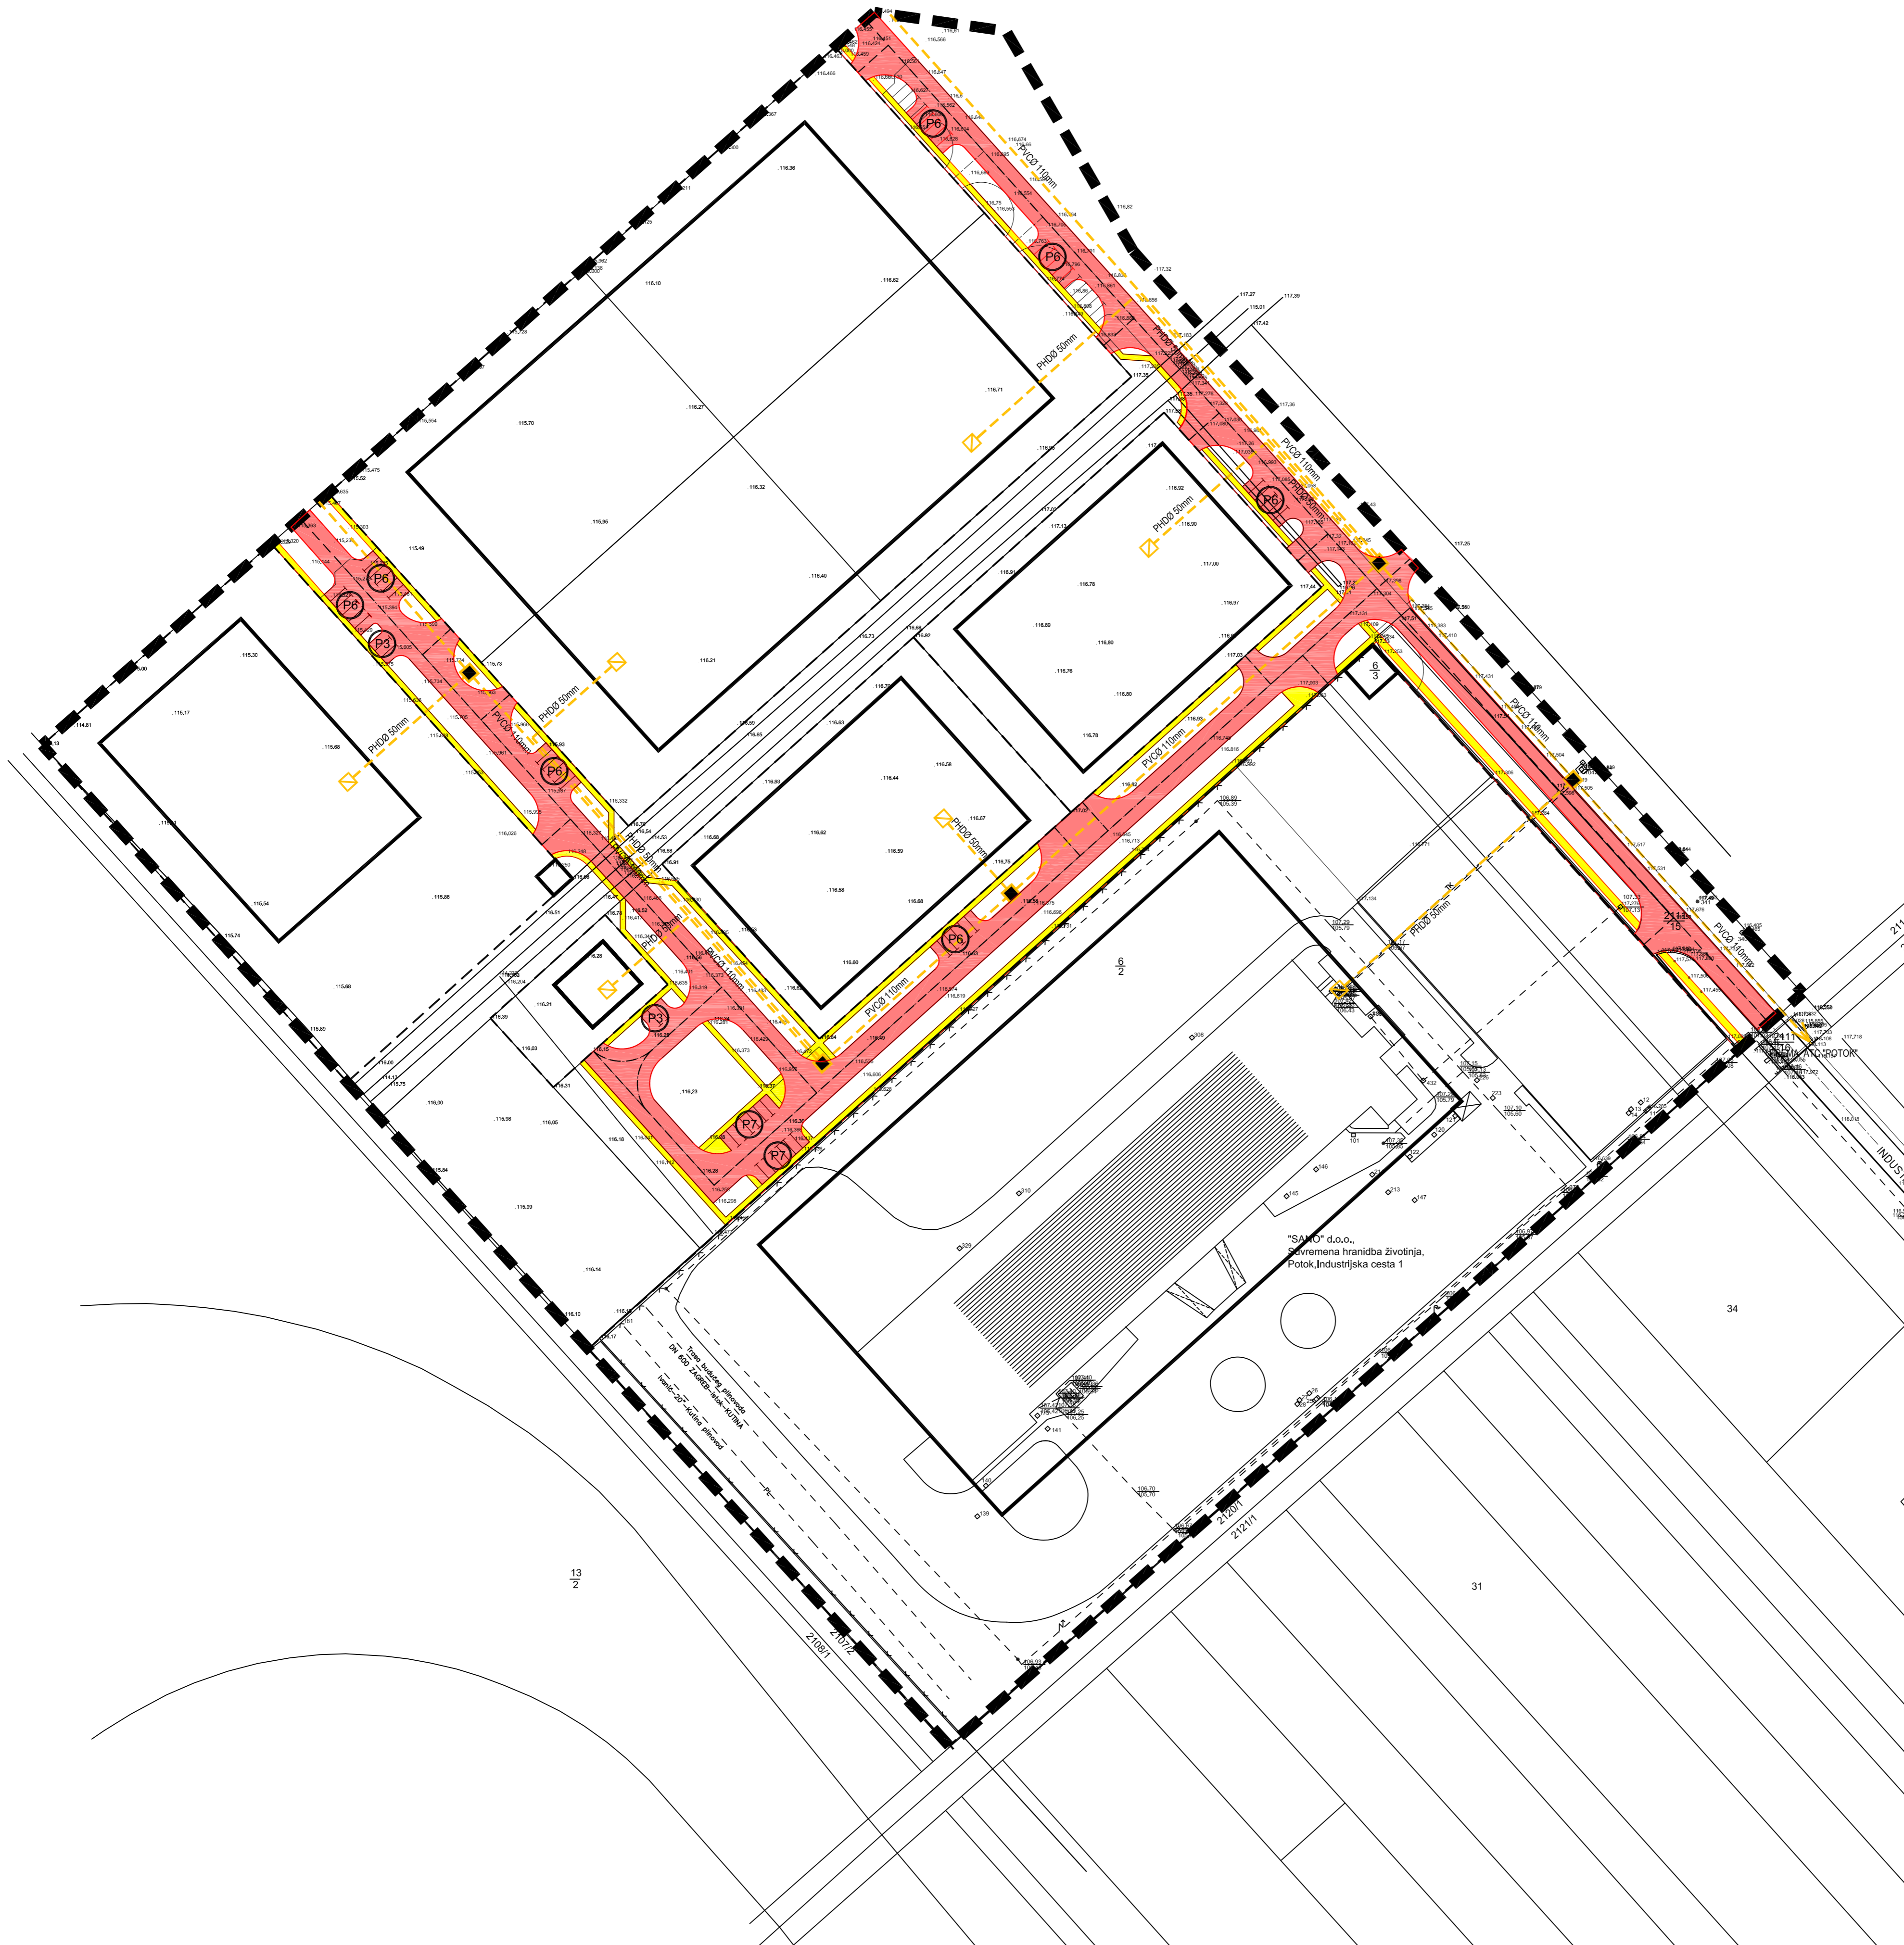

**GRAD POPOVAČA**

Naziv prostornog plana: <b>III. IZMJENE I DOPUNE DETALJNOG PLANA UREĐENJA GOSPODARSKO - PROIZVODNE ZONE MIŠIČKA U POPOVAČI</b>	
Naziv kartografskog prikaza: <b>PROMETNA, TELEKOMUNIKACIJSKA I KOMUNALNA INFRASTRUKTURNA MREŽA IDEJNO RJEŠENJE PROMETA I TELEKOMUNIKACIJA</b>	
Broj kartografskog prikaza: 2.A.	Mjerilo kartografskog prikaza: 1 : 1 000
Odluka Gradskog vijeća Grada Popovače o izradi III. Izmjena i dopuna Detaljnog plana uređenja gospodarsko-proizvodne zone Mišička u Popovači ("Službene novine" Grada Popovače broj 08/14)	Odluka Gradskog vijeća Grada Popovače o donošenju III. Izmjena i dopuna Detaljnog plana uređenja gospodarsko-proizvodne zone Mišička u Popovači ("Službene novine" Grada Popovače broj 1/15)
Javna rasprava objavljena 15.12.2014. godine	Javni uvid održan od 22.12.2014. do 31.12.2014. godine
Pečat tijela odgovornog za provođenje javne rasprave:  M.P.	Odgovorna osoba za provođenje javne rasprave:  Ivka NIKOLIĆ JEZ, dipl.Ing.geod.
Pravna osoba koja je izradila plan: CPA CENTAR ZA PROSTORNO UREĐENJE I ARHITEKTURU d.o.o.	
Pečat pravne osobe koja je izradila plan:  M.P.	Odgovorna osoba:  Tomislav DOLEČKI, dipl.Ing.arh.
Pečat odgovornog voditelja izrade plana:  M.P.	Odgovorni voditelj izrade Nacrta prijedloga III. Izmjena i dopuna Detaljnog plana uređenja gospodarsko-proizvodne zone Mišička u Popovači:  Tomislav DOLEČKI, dipl.Ing.arh. ovlaštani arhitekt
Stručni tim u izradi plana: 1. Tomislav DOLEČKI, dipl.Ing.arh.      4. Dora DOLEČKI GLASINOVIĆ, dipl.Ing.arh.      Suradnja u izradi plana: 2. Neda KAMINSKI - KIRŠ, dipl.Ing.arh.      5. Petra IGRC, dipl.Ing.arh.      1. Josip ŠTEFIČIĆ, dipl.lur. 3. mr.sc. Zrinka TADIĆ, dipl.Ing.arh.      6. Anika TOMIĆ, dipl.Ing.grad.      2. Barbara VAJDIĆ, dipl.oecc. 3. Nataša HORVAT, dipl.Ling.biol.	
Pečat Gradskog vijeća Grada Popovače:  M.P.	Predsjednik Gradskog vijeća Grada Popovače:  Marja STARČEVIĆ, dr.med.
Istovjetnost prostornog plana s izvornikom ovjerava:  (ime, prezime, potpis)	Pečat nadležnog tijela:  M.P.