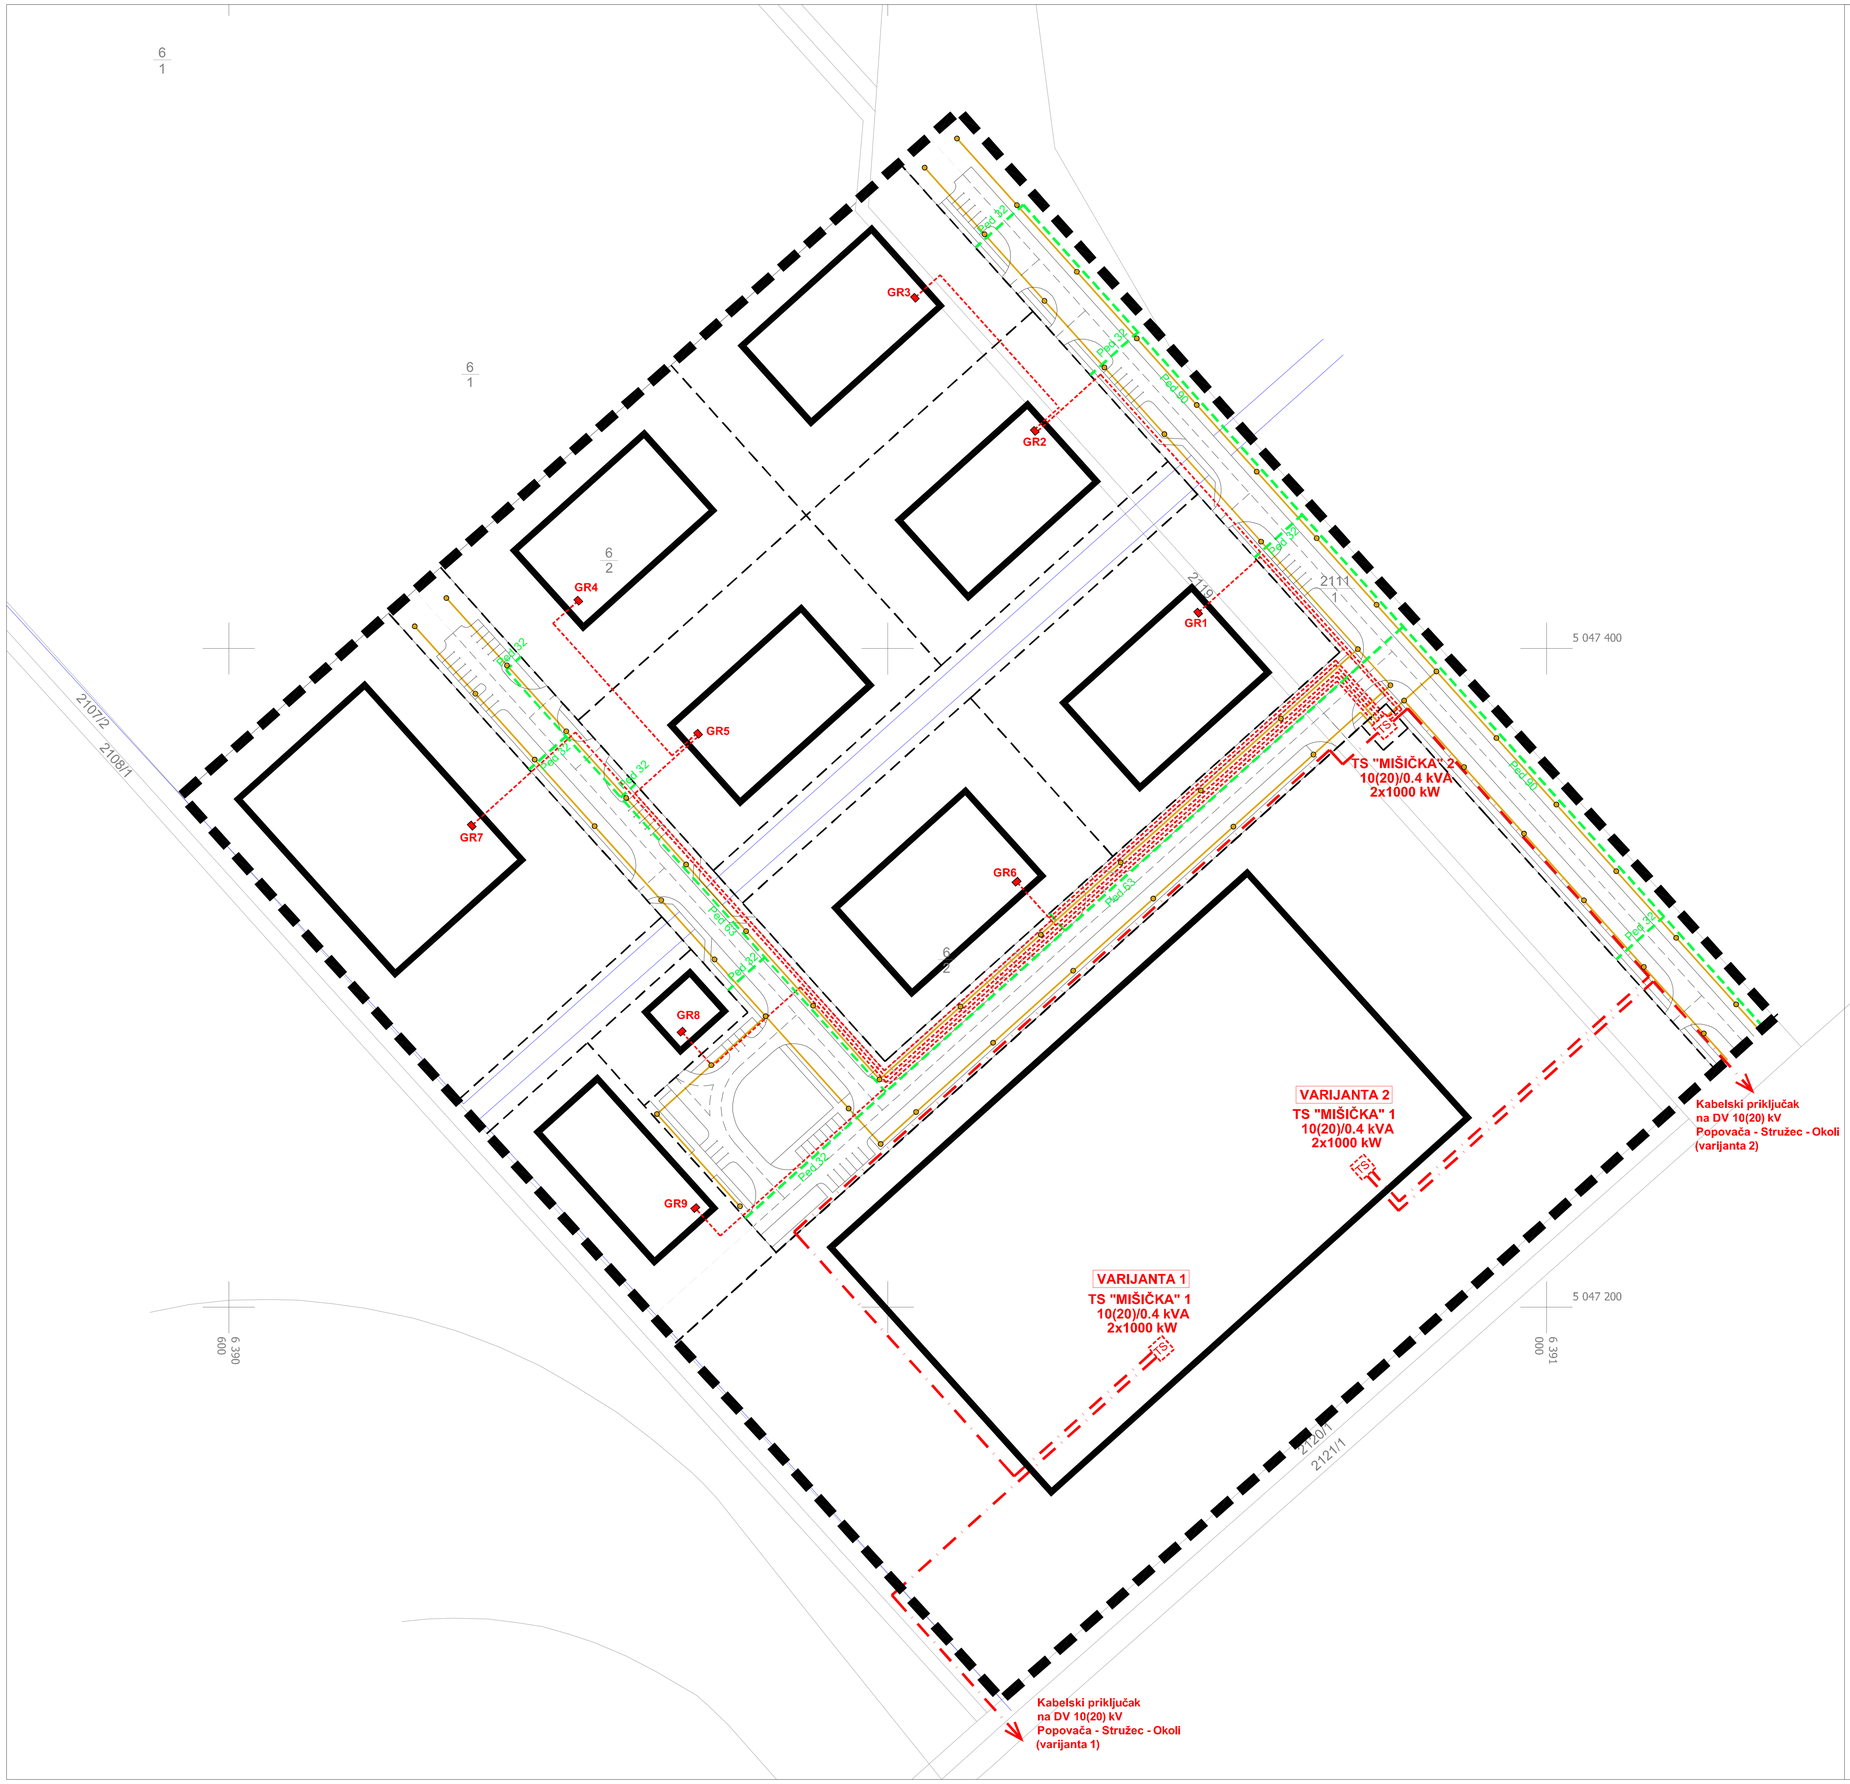

REPUBLIKA HRVATSKA
SISAČKO-MOSLAVAČKA ŽUPANIJA
OPĆINA POPOVAČA

Izvršitelj:
CPA Centar za prostorno uređenje i arhitekturu d.o.o. Zagreb

DETALJNI PLAN UREĐENJA
GOSPODARSKO - PROIZVODNE ZONE "MIŠIČKA"

PROMETNA, TELEKOMUNIKACIJSKA I KOMUNALNA INFRASTRUKTURNA MREŽA
2.2. IDEJNO RJEŠENJE ELEKTROOPSKRBE I PLINOOPSKRBE

400 m2
100 m2
0 10m 20m 30m 40m 50m 100m
MJ 1:1000

N

GRANICA
OBUHVAT DPU-a

PLINOOPSKRBA
PLANIRANI PLINOVOD
Ped 63 OPIS

ELEKTROOPSKRBA
TS PLANIRANA TRAFOSTANICA
PLANIRANI VOD 10kV
PLANIRANI VOD 0.4kV
GR1-9 GLAVNI RAZVODNI ORMAR U OBJEKTU

JAVNA RASVJETA
PLANIRANI VOD JAVNE RASVJETE
JAVNA RASVJETNA TIJELA

SISAČKO - MOSLAVAČKA ŽUPANIJA
OPĆINA POPOVAČA

Naziv prostornog plana:
DETALJNI PLAN UREĐENJA GOSPODARSKO - PROIZVODNE ZONE "MIŠIČKA"

Naziv kartografskog prikaza:
PROMETNA, TELEKOMUNIKACIJSKA I KOMUNALNA INFRASTRUKTURNA MREŽA
IDEJNO RJEŠENJE ELEKTROOPSKRBE I PLINOOPSKRBE

Broj kartografskog prikaza: **2.2.**	Mjerilo kartografskog prikaza: **1 : 1 000**
Program mjera za unapređenje stanja u prostoru Općine Popovača: (Službene novine Općine Popovača 9/02)	Odluka Općinskog vijeća Općine Popovača donošenju Detaljnog plana uređenja gospodarsko - proizvodne zone: (Službene novine Općine Popovača 07/03)
Odluka Općinskog poglavarstva Popovače o stavljanju Detaljnog plana uređenja gospodarsko - proizvodne zone na javnu raspravu - datum objave: 02.04.2003.	Javni uvid održan: od: 17.04.2003. do: 18.05.2003.
Pečat tijela odgovornog za provođenje javne rasprave: M.P.	Odgovorna osoba za provođenje javne rasprave: ..... Mirjana STARČEVIĆ

Suglasnost Ministarstva kulture, Uprave za zaštitu kulturne baštine, Konzervatorski odjel u Zagrebu na Plan prema članku 56. Zakona o zaštiti i očuvanju kulturnih dobara (NN 69/99): Klasa 612-08/03-01/853; urbroj 532-10-2/03-2/BDB/BS; datum 17.06.2003.

Pravna osoba koja je izradila plan:
CPA - Centar za prostorno uređenje i arhitekturu d.o.o., Zagreb, Odranska 2

Pečat pravne osobe koja je izradila plan: M.P.	Odgovorna osoba: ..... Tomislav DOLEČKI dipl.ing.arh.
Koordinatori plana: - Za Općinu Popovača.: - Za CPA d.o.o.:	- Mirjana STARČEVIĆ. - Tomislav DOLEČKI, dipl.ing.arh.
Stručni tim u izradi plana: 1. Tomislav DOLEČKI, dipl.ing.arh. 2. Neda KAMINSKI-KIRŠ, dipl.ing.arh.	3. Lidija TADIJANOVIĆ, dipl.ing.arh. 4. Zrinka TADIĆ, dipl.ing.arh.
Pečat Općinskog vijeća Općine Popovača: M.P.	Predsjednik Općinskog vijeća Općine Popovača: ..... Krešimir KOVAČ
Istovjetnost ovog prostornog plana s izvornikom ovjerava: ..... ime, prezime i potpis	Pečat nadležnog tijela: M.P.