GRAD KUTINA
DETALJNI PLAN UREĐENJA GRADSKOG GROBLJA
Izmjene i dopune 2006.
INFRASTRUKTURNI SUSTAVI I MREŽE
list 2A: PROMET

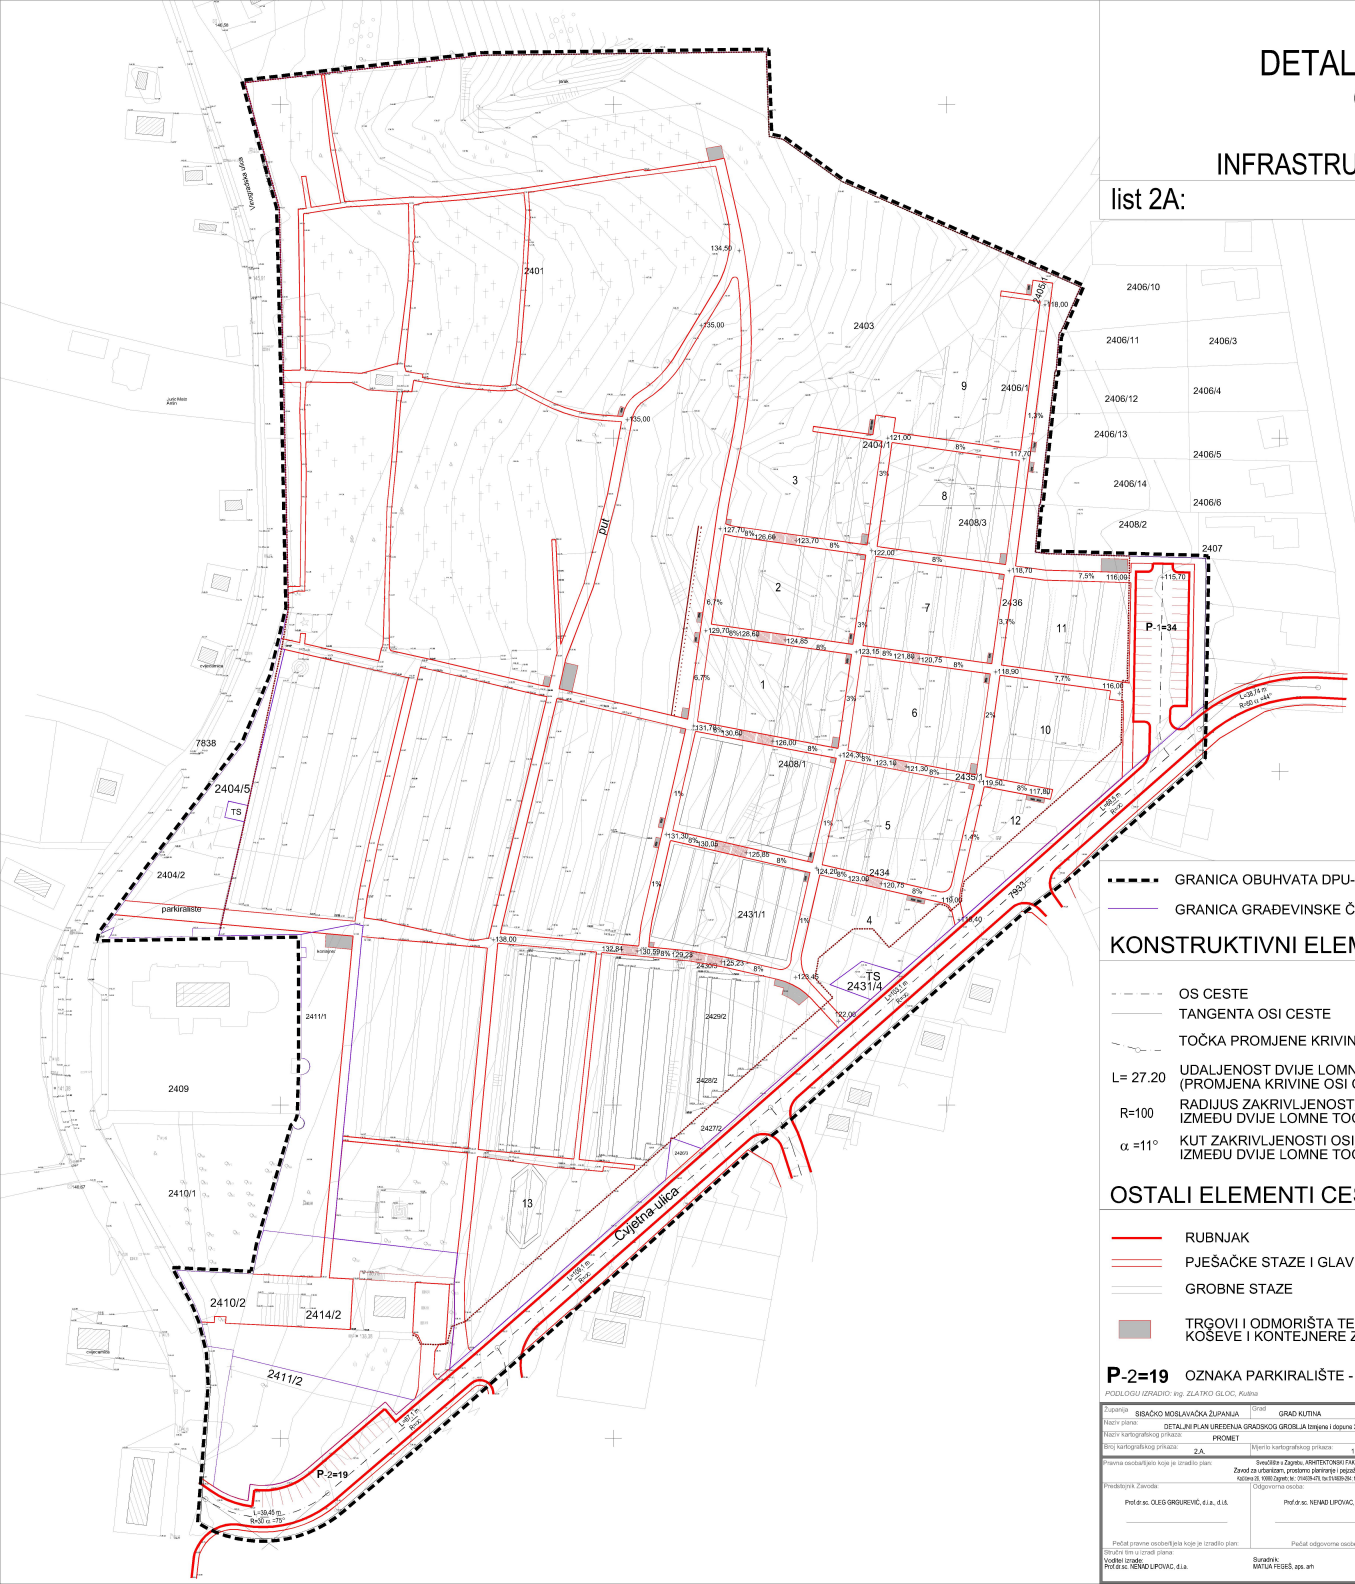

GRANICA OBUHVATA DPU-a

GRANICA GRAĐEVINSKE ČESTICE

KONSTRUKTIVNI ELEMENTI CESTE

OS CESTE

TANGENTA OSI CESTE

TOČKA PROMJENE KRIVINE OSI CESTE

L= 27.20 UDALJENOST DVIJE LOMNE TOČKE (PROMJENA KRIVINE OSI CESTE)

R=100 RADIJUS ZAKRIVLJENOSTI OSI CESTE IZMEĐU DVIJE LOMNE TOČKE

α =11° KUT ZAKRIVLJENOSTI OSI CESTE IZMEĐU DVIJE LOMNE TOČKE

OSTALI ELEMENTI CESTE

RUBNJAK

PJEŠAČKE STAZE I GLAVNE GROBNE STAZE

GROBNE STAZE

TRGOVI I ODMORIŠTA TE PROSTORI ZA ČESME, KOŠEVE I KONTEJNERE ZA OTPAD

P-2=19 OZNAKA PARKIRALIŠTE - BROJ PARKIRALIŠNIH MJESTA

PODLOGU IZRADIO: ing. ZLATKO GLOC, Kutina

Županija: SISAČKO MOSLAVAČKA ŽUPANIJA	Grad: GRAD KUTINA
Naziv plana: DETALJNI PLAN UREĐENJA GRADSKOG GROBLJA Izmjene i dopune 2006.	
Naziv kartografskog prikaza: PROMET	
Broj kartografskog prikaza: 2.A.	Mjerilo kartografskog prikaza: 1 : 1000
Pravna osoba/tvrtka koja je izradila plan:	Sveučilište u Zagrebu, ARHITEKTONSKI FAKULTET Zavod za urbanizam, prostorno planiranje i pejzažnu arhitekturu Kačićeva 26, 10000 Zagreb, tel.: 01/4639-475, fax: 01/4828-354, http://www.arhitekt.hr
Predstojnik Zavoda: Prof.dr.sc. OLEG GRGUREVIĆ, d.i.a., d.i.š.	Odgovorna osoba: Prof.dr.sc. NEVAD LIPOVAC, d.i.a.
Pečat pravne osobe/tvrtke koje je izradilo plan:	Pečat odgovorne osobe:
Stručni tim u izradi plana: Voditelj izrade: Prof.dr.sc. NEVAD LIPOVAC, d.i.a. Suradnik: MATIJA FEGEŠ, ing. arh.	

Prijedlog mjera za unapređenje stanja u prostoru (službeno glasilo): Službene novine grada Kutina br.: 1/06	Odluka predstavničkog tijela o donošenju plana (službeno glasilo): Službene novine grada Kutina br.: 7/06.
Javna rasprava (datum objave): 28.04.2006., Večernji list	Prethodna rasprava održana: 22.03.2006. Javni uvid održan: od: 03.05.2006. do: 19.05.2006.
Pečat tijela odgovornog za provođenje javne rasprave:	Odgovorna osoba za provođenje javne rasprave: Predsjednik: DANIJEL HUSNJAK, dipl.ing.građ.
Suglasnost na plan prema članku: 28. Zakona o prostornom uređenju (Narodne novine br. 30/94., 68/98., 61/00., 32/02. i 100/04.) Klasa: 021-01/06-01/1 Ur.broj: 2170/03-02-06-13-3 Datum: 14.11.2006.	
Predsjednik predstavničkog tijela: Predsjednik gradskog vijeća: ŽELJKO UZEL, ing.građ.	Istovjetnost ovog prostornog plana s izvornikom ovjerava:
Pečat predstavničkog tijela	Pečat nadležnog tijela