


GRAD KUTINA

DETALJNI PLAN UREĐENJA GRADSKOG GROBLJA

Izmjene i dopune 2006.

INFRASTRUKTURNI SUSTAVI I MREŽE

list 2D: VODNOGOSPODARSKI SUSTAV I OTPAD

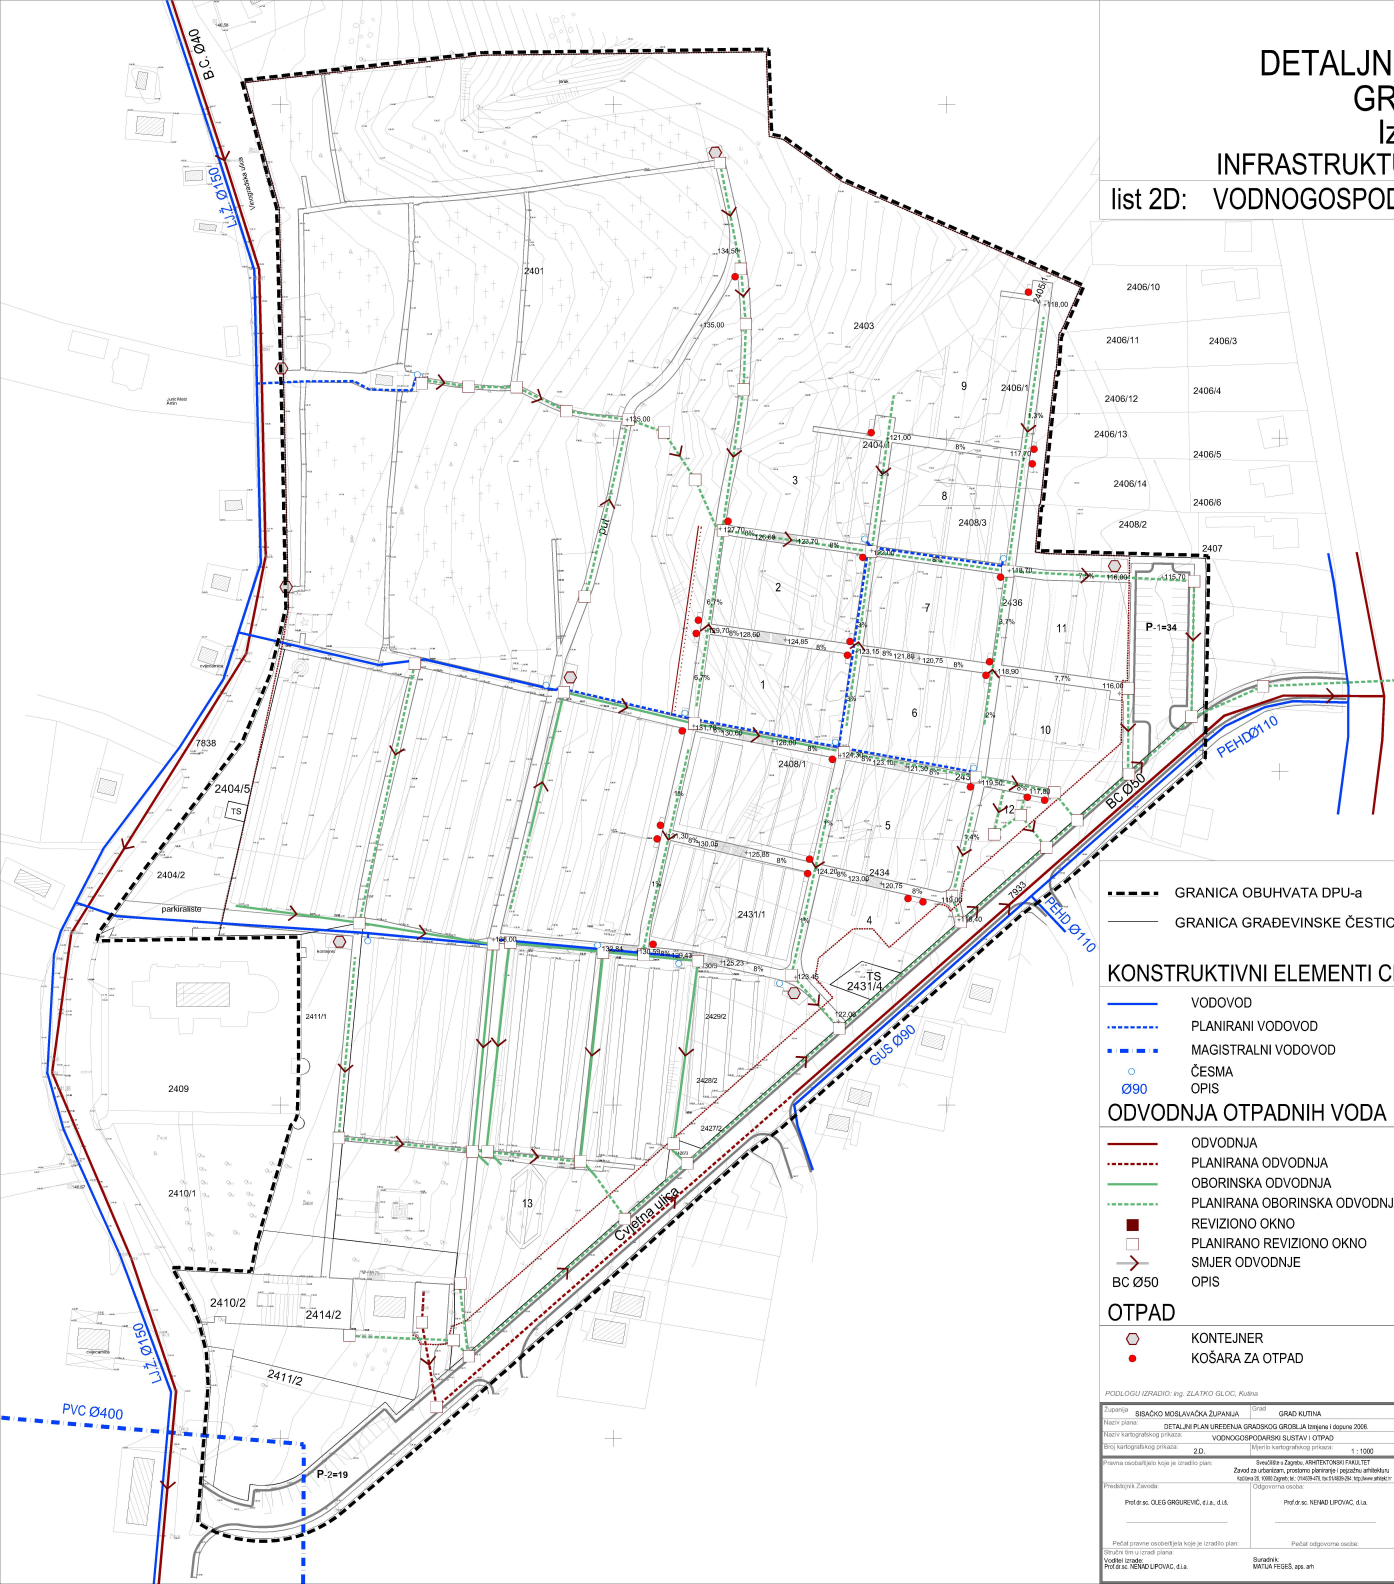

- 2406/10
- 2406/11
- 2406/12
- 2406/13
- 2406/14
- 2406/6
- 2406/3
- 2406/4
- 2406/5
- 2406/6

- GRANICA OBUHVATA DPU-a
- GRANICA GRAĐEVINSKE ČESTICE

KONSTRUKTIVNI ELEMENTI CESTE

- VODOVOD
- PLANIRANI VODOVOD
- MAGISTRALNI VODOVOD
- ČESMA
- OPIS

ODVODNJA OTPADNIH VODA

- ODVODNJA
- PLANIRANA ODVODNJA
- OBORINSKA ODVODNJA
- PLANIRANA OBORINSKA ODVODNJA
- REVIZIONO OKNO
- PLANIRANO REVIZIONO OKNO
- SMJER ODVODNJE
- BC Ø50 OPIS

OTPAD

- KONTEJNER
- KOŠARA ZA OTPAD


