GRAD KUTINA
DETALJNI PLAN UREĐENJA GRADSKOG GROBLJA
Izmjene i dopune 2006.
INFRASTRUKTURNI SUSTAVI I MREŽE

list 3B: PLAN ORGANIZACIJE

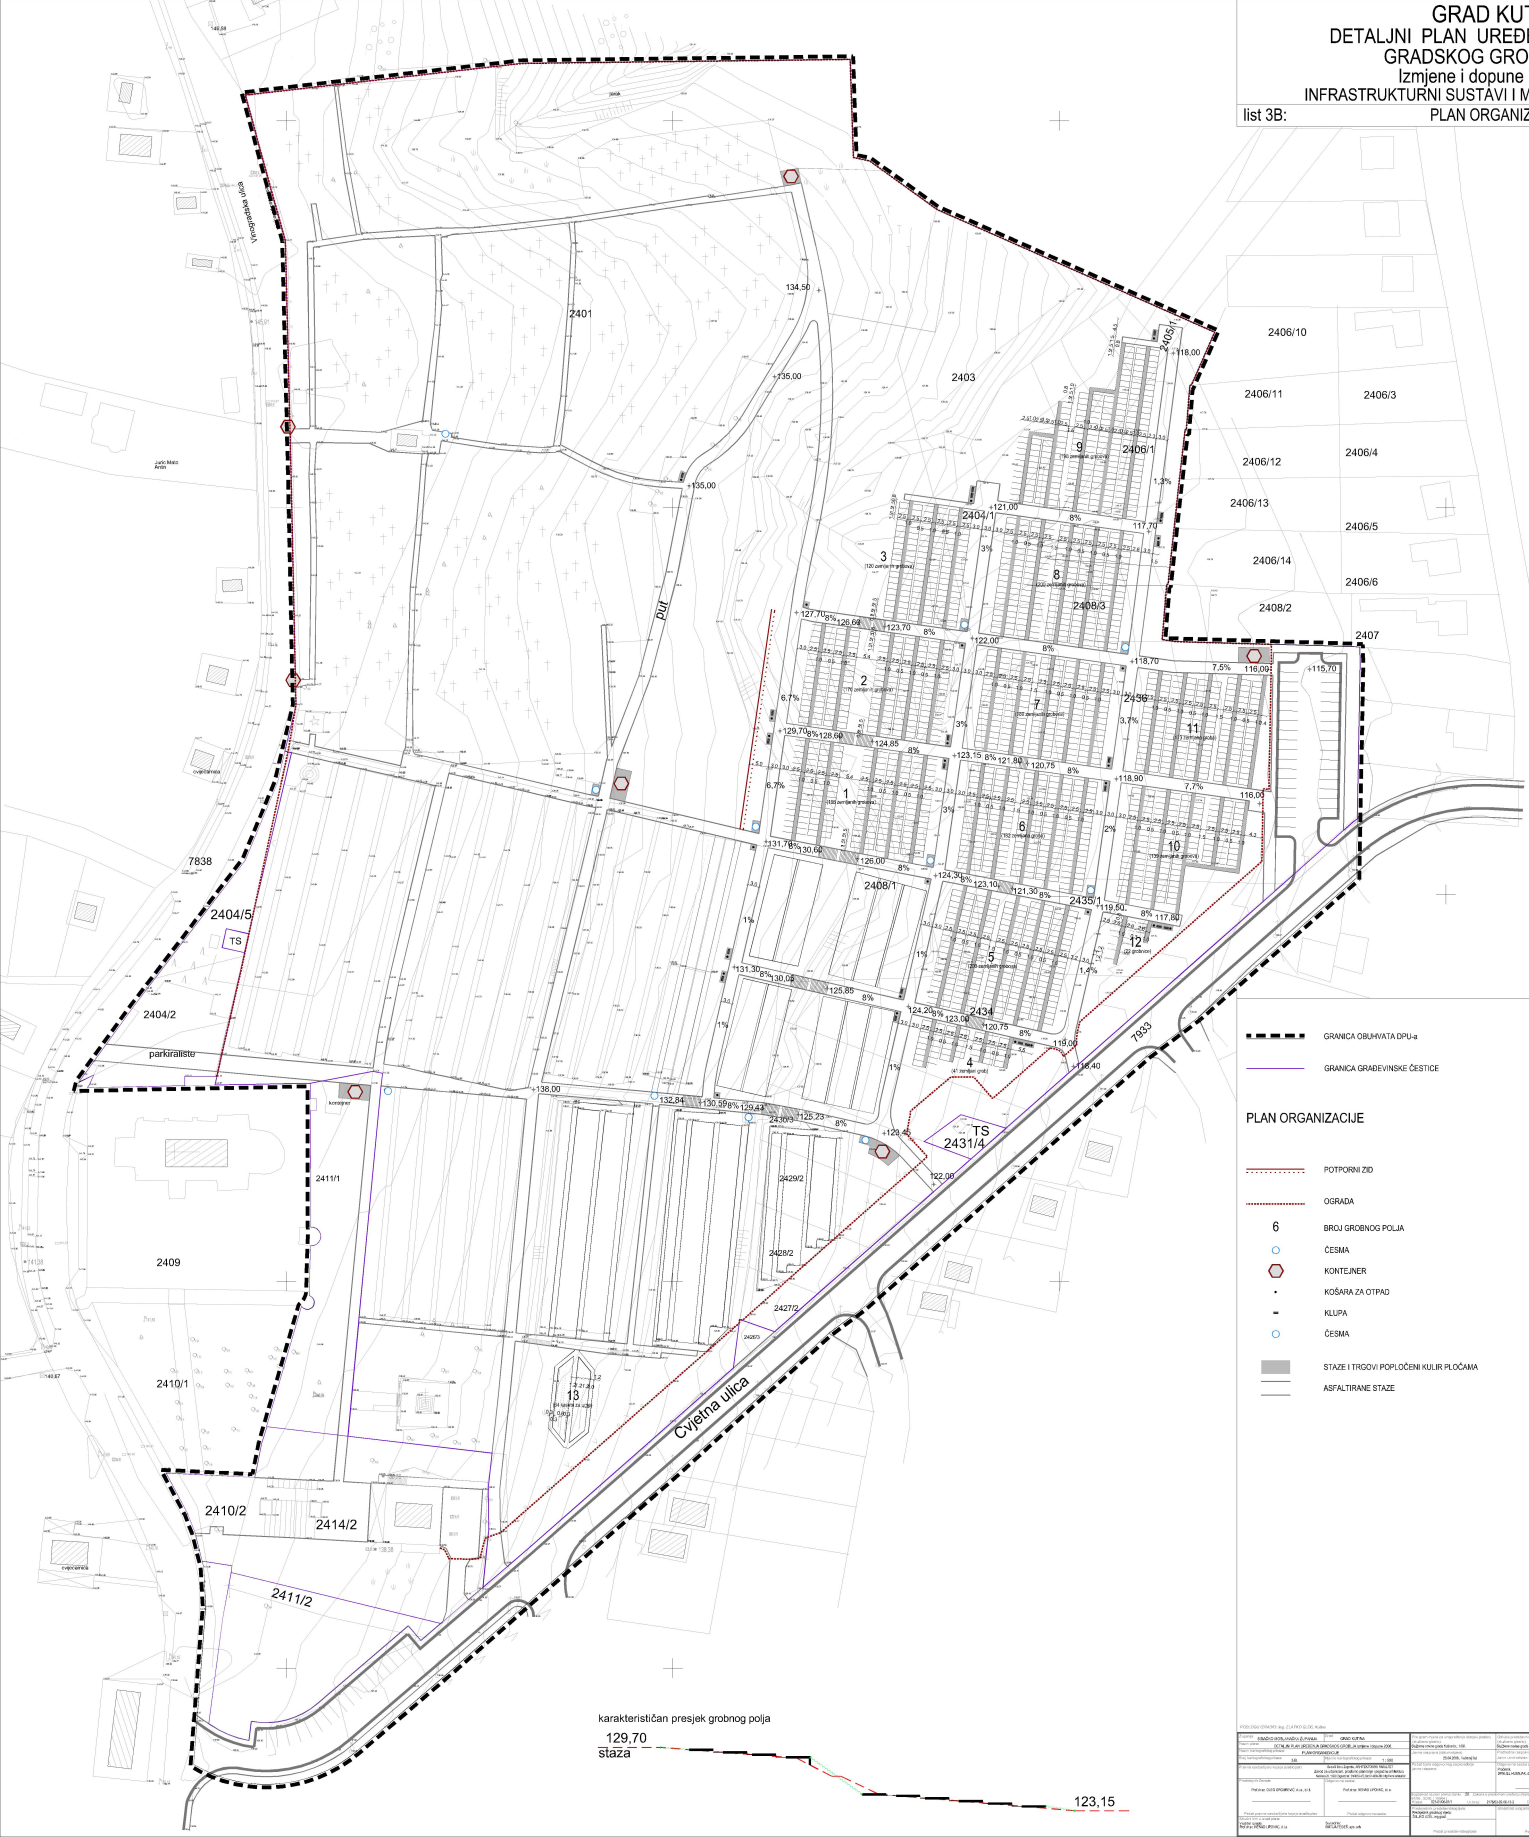

GRANICA OBUHVATA DPU-a

GRANICA GRAĐEVINSKE ČESTICE

PLAN ORGANIZACIJE

POTPORNI ZID

OGRADA

6 BROJ GROBNOG POLJA

ČESMA

KONTEJNER

KOŠARA ZA OTPAD

KLUPA

ČESMA

STAZE I TRGOVI POPLOČENI KULIR PLOČAMA

ASFALTIRANE STAZE