

4A. UVJETI GRADNJE

LEGENDA:

- GRANICA OBUHVATA DPU-a
- GRANICA POSTOJEĆEG DIJELA GROBLJA
- 11** OZNAKA GROBNOG POLJA


UVJETI GRADNJE

- GRANICA GRADEVNE ČESTICE
- REGULACIJSKI PRAVAC
- POSTOJEĆA OGRADA
- POSTOJEĆA OGRADA - moguća uklanjanje ili izvedba prolaza kroz ogradu
- PLANIRANA OGRADA
- POVRŠINA ZA IZGRADNJU MRTVAČNICE
- OSTALE GRADEVINE

PLAN ORGANIZACIJE

- 11** BROJ GROBNOG POLJA
- RUB GROBNOG POLJA
- OS CESTE
- RUBNJAK
- OSTALI ELEMENTI CESTE
- GLAVNE STAZE I ALEJE
- STAZE U POLJIMA I OSTALE STAZE
- TRGOVI I ODMORIŠTA
- P=41 OZNAKA PARKIRALIŠTA - BROJ MJESTA
- VODA - ČESMA
- PRIKLJUČAK NA NISKONAPONSKU MREŽU GROBLJA
- KONTEJNER ZA SMEEĆE
- SPREMNICI ZA GROBNI OTPAD
- KOŠ ZA OTPATKE
- KLUPA
- MOGUĆA MJESTA ZA POSTAVLJANJE SKULPTURA I MEMORIJALNIH OBLJEŽJA
- OZNAKA IZMJENA

MJ. 1:500

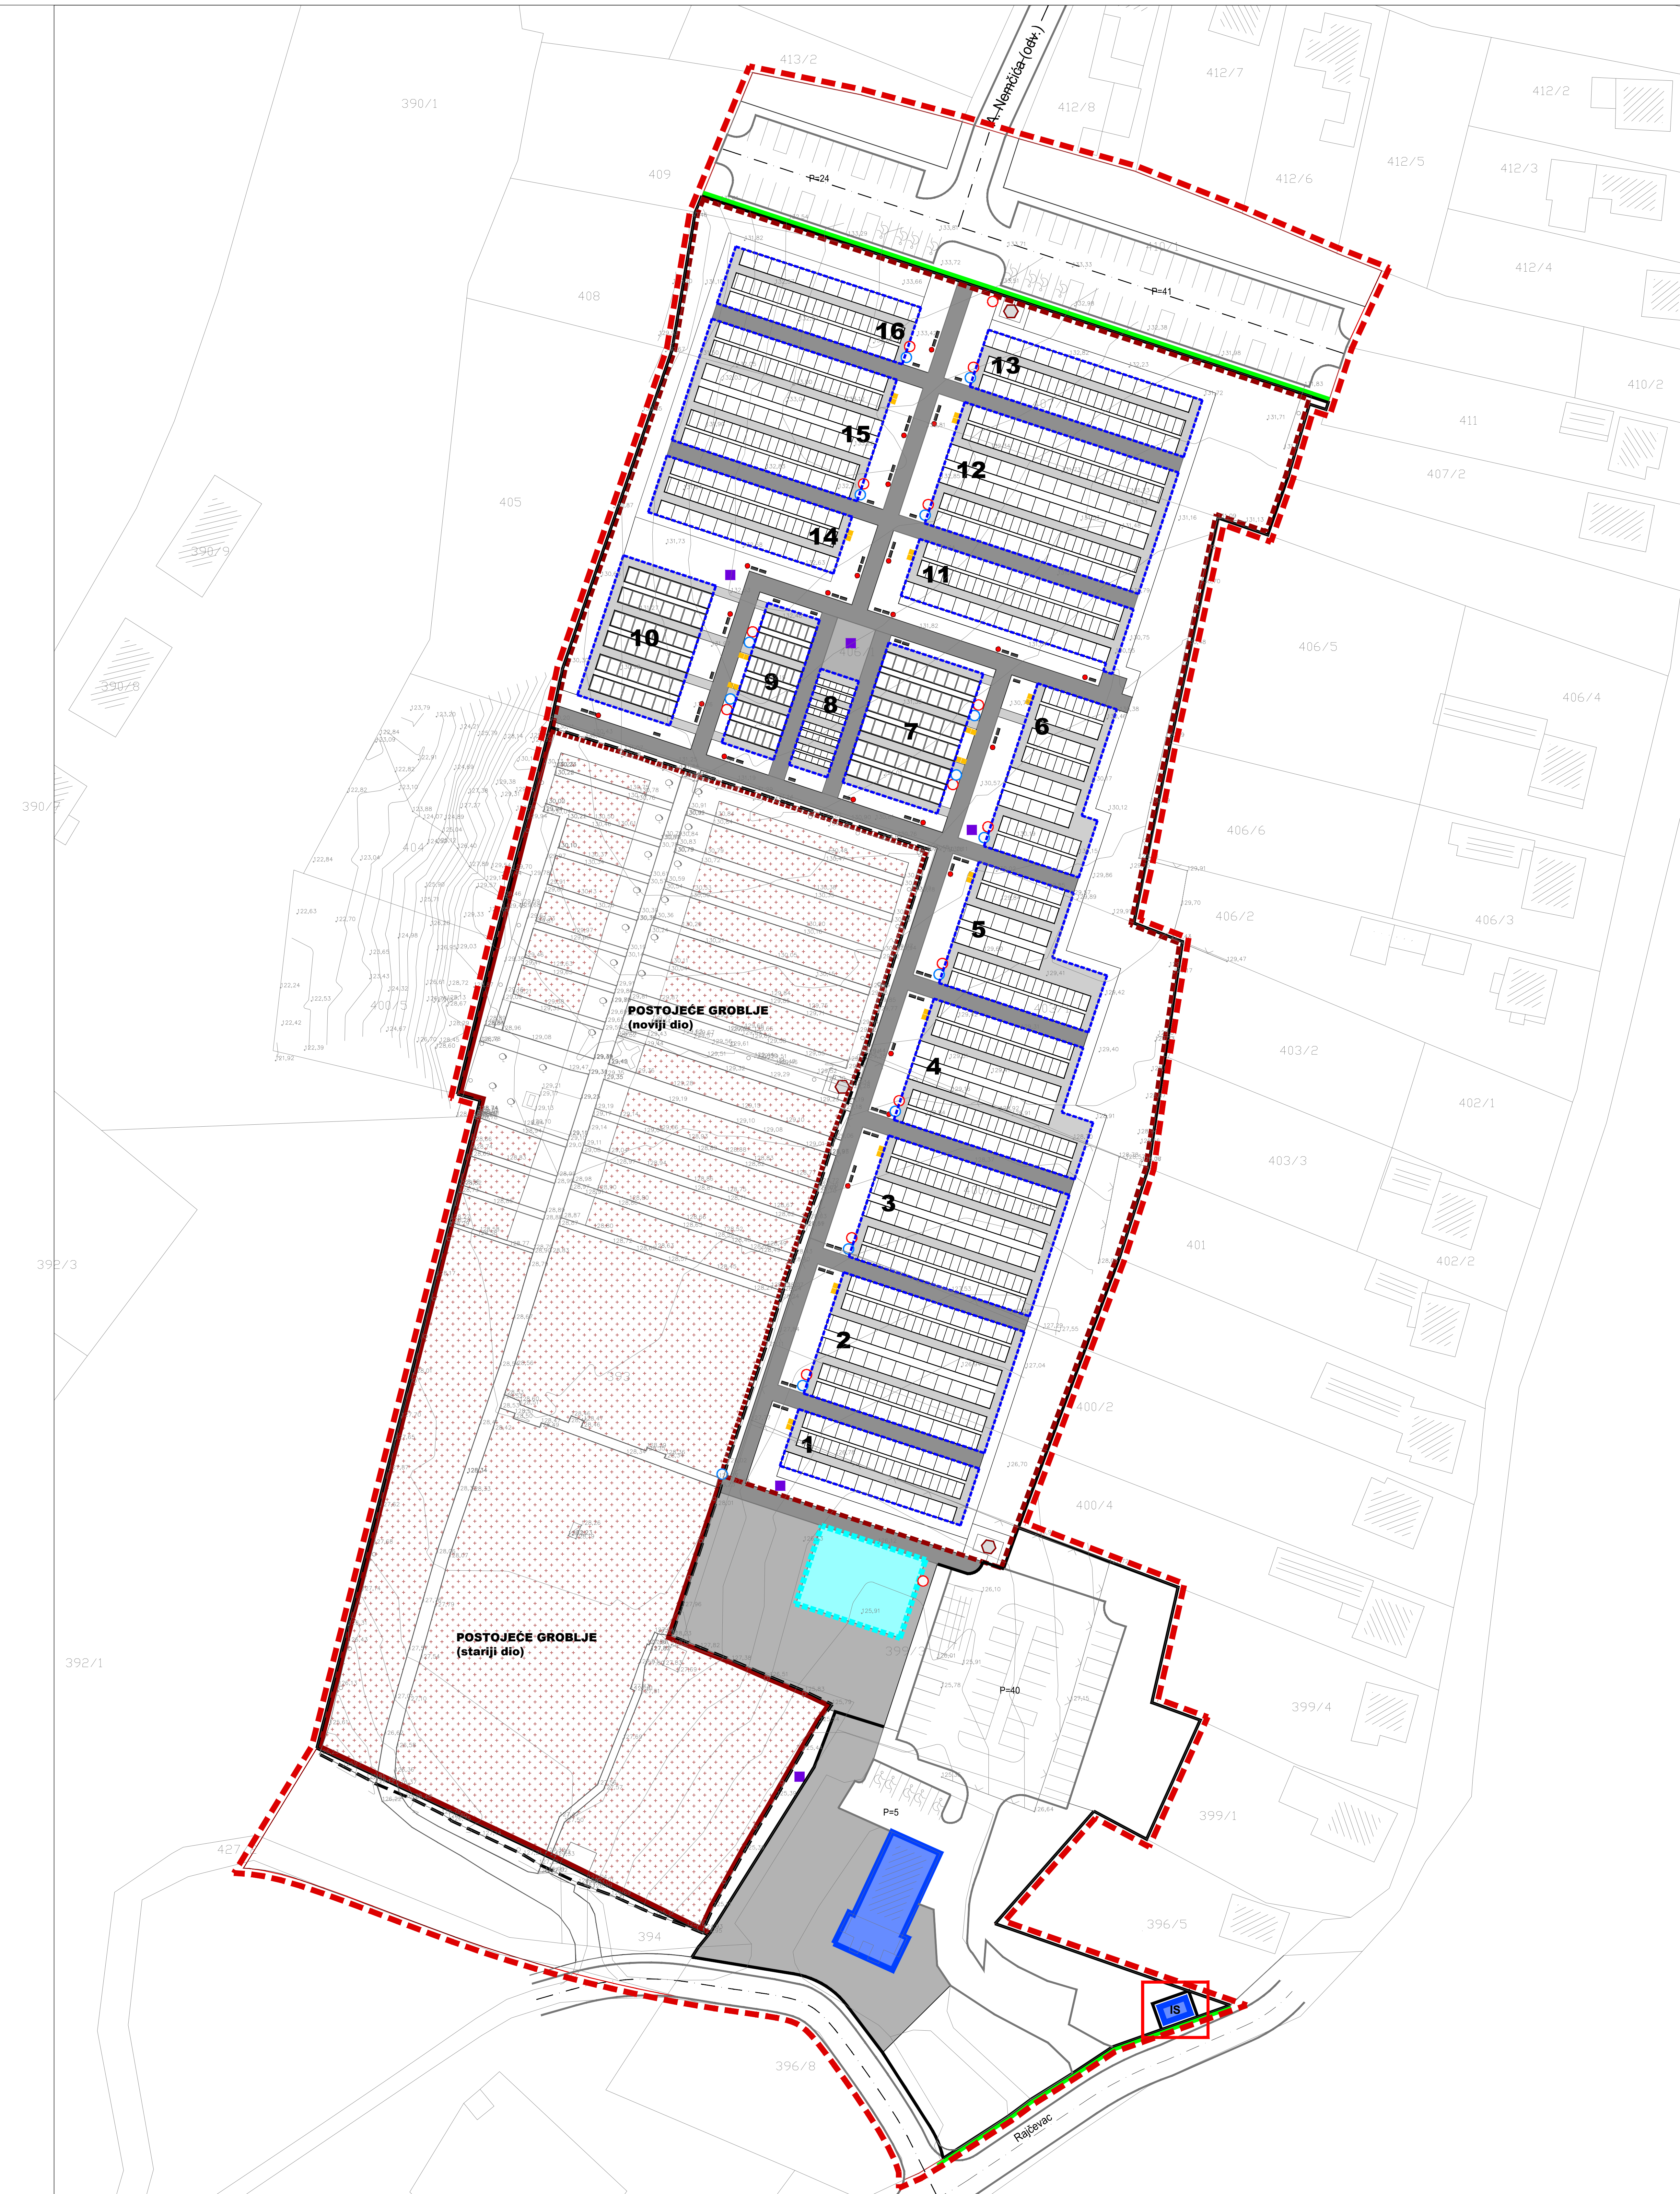

Zupanija: SISAČKO - MOSLAVAČKA	Općina: POPOVAČA
Naziv prostornog plana: CILJANE IZMJENE I DOPUNE DETALJNOG PLANA UREĐENJA GROBLJA U POPOVAČI	
Naziv kartografskog prikaza: UVJETI GRADNJE	
Broj kartografskog prikaza: 4A	Mjerilo kartografskog prikaza: 1 : 500
Odluka o izradi plana (službeno glasilo): Službene novine Općine Popovača 5/2011.	Odluka predstavničkog tijela o donošenju plana (službeno glasilo): Službene novine Općine Popovača 8/2011.
Javna rasprava (datum objave): 15. rujna 2011.	Javni uvid održan: 27. rujna - 12. listopada 2011.
Pečat tijela odgovornog za provođenje javne rasprave: M.P.	Odgovorna osoba za provođenje javne rasprave: IVAN ČARAPAR, ing.grad.
Suglasnosti na plan:	
Pravna osoba koja je izradila plan: APE d.o.o. za arhitekturu, planiranje i ostale poslovne djelatnosti Ozarijska 61, 10 000 Zagreb, telef. 01/200 - 7572	
Pečat pravne osobe koja je izradila plan:	Odgovorna osoba: MIRELA CORDAŠ, dipl.ing.arh.
Koordinator plana: NIKŠA BOŽIĆ, dipl.ing.arh.	
Stručni tim u izradi plana: SANDRA JAKOPEC, dipl.ing.arh. MIRELA CORDAŠ, dipl.ing.arh. ESTERA GOBAC-TRINVIĆ, dipl.ing.biol.	
Pečat predstavničkog tijela:	Predsjednik predstavničkog tijela: IVAN PASANEĆ
Istovjetnost ovog prostornog plana s izvornikom ovjerava:	Pečat nadležnog tijela: M.P.