


RAM GROBOVI JEDNOSTRUKI	MJ 1 : 100	RAM GROB DVOSTRUKI	MJ 1 : 100	BETONSKA GROBNICA ZA 2 OSOBE	MJ 1 : 100	BETONSKA GROBNICA ZA 4 OSOBE	MJ 1 : 100	BETONSKA GROBNICA ZA 6 OSOBA	MJ 1 : 100	KOLUMBARIJSKA NIŠA PODU	MJ 1 : 100
-------------------------	------------	--------------------	------------	------------------------------	------------	------------------------------	------------	------------------------------	------------	-------------------------	------------

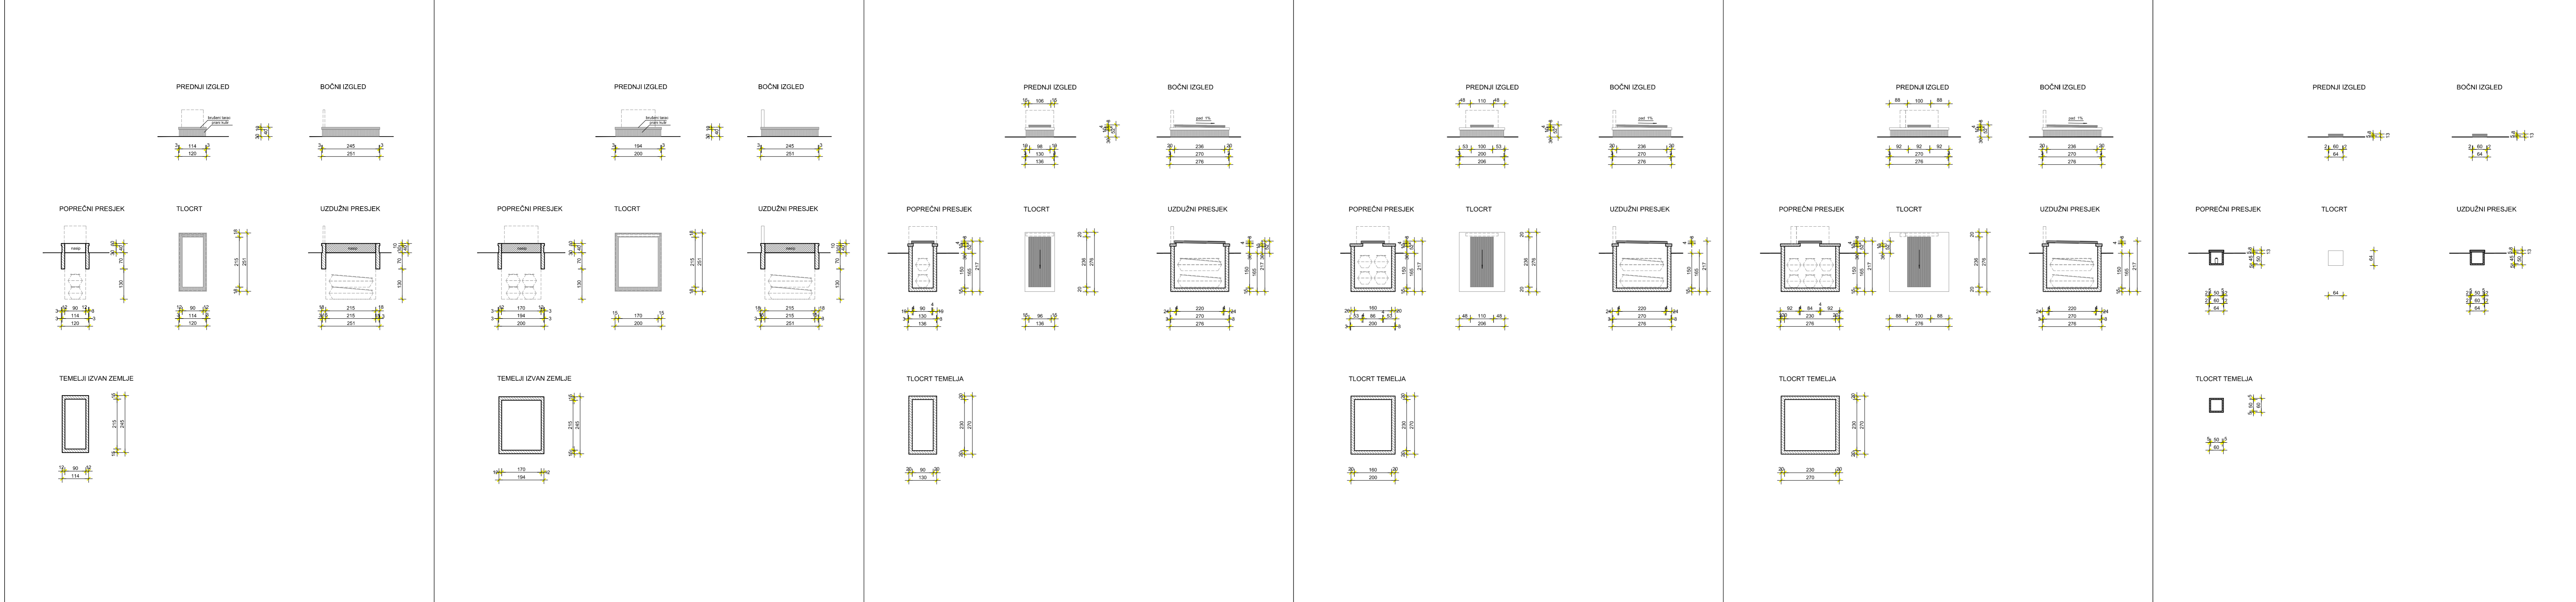

## OPĆINA LIPOVLJANI

### DETALJNI PLAN UREĐENJA GROBLJE PILJENICE

#### 4. UVJETI GRADNJE

Županija:	SISAČKO-MOSLAVAČKA
Općina:	LIPOVLJANI
Naziv prostornog plana:	DETALJNI PLAN UREĐENJA GROBLJE PILJENICE
Naziv kartografskog prikaza:	GROBNA MJESTA
Broj kartografskog prikaza	4.6.
Mjerilo kartografskog prikaza	1 : 100
Odluka o izradi DPU-a "GROBLJE PILJENICE" Službeni vjesnik Općine Lipovljani br. 26/10	Odluka općinskog vijeća o donošenju plana Klasa: 350-03/10-01/01 Ubroj: 2176/13-01-11-03 Lipovljani, 26.05.2011.
Odluka o objavi javne rasprave: Službeni vjesnik Općine Lipovljani br. 49/10	Javni uvid održan: od: 05.01.2011. do: 07.02.2011.
Pečat tijela odgovornog za provođenje javne rasprave: M.P.	Odgovorna osoba za provođenje javne rasprave: ..... Mario Ribar, dipl. oec., općinski načelnik
Pravna osoba koja je izradila plan:	ARHEO d.o.o. Tomislavova 11, Zagreb
Pečat pravne osobe koja je izradila plan: M.P.	..... Direktor: Aron Varga, dipl.ing.arh.
Stručni tim u izradi plana: Aron Varga, dipl.ing.arh., ovlašten arh. Mario Pezelej, dipl.ing.arh. Branimir Fojs, dipl.ing.arh.,ovl.arh. Robert Jakovina, dipl.ing.arh.,ovl.arh.	Ana Staničić, dipl.ing.arh.      Patrik Filaković, dipl.ing.prom. Željka Kofješ, dipl.ing.arh., Jelena Luketa, dipl.ing.arh., Josip Horvat, dipl.ing.prom., Antonio Baković, dipl.ing.grad
Odgovorni voditelj plana:	Aron Varga, dipl.ing.arh., ovlašten arh.
Pečat općinskog vijeća: M.P.	Predsjednik općinskog vijeća: ..... Marjan Juran, dipl.ing.polj.
Istovjetnost prostornog plana s izvornikom ovjerava: .....	Pečat nadležnog tijela: ..... M.P.