

LEGENDA:


- GRANICA OBUVATA DPU-a
- OGRADA GROBLJA
- FAZA IZGRADNJE GROBLJA

TELEKOMUNIKACIJE:

- PLANIRANI EK VOD

ELEKTROOPSKRBA

- POSTOJEĆI NN VOD
- PLANIRANI NN VOD
- POSTOJEĆI VOD JAVNE RASVJETE
- PLANIRANI VOD JAVNE RASVJETE
- POSTOJEĆI STUP JAVNE RASVJETE
- PLANIRANI STUP JAVNE RASVJETE

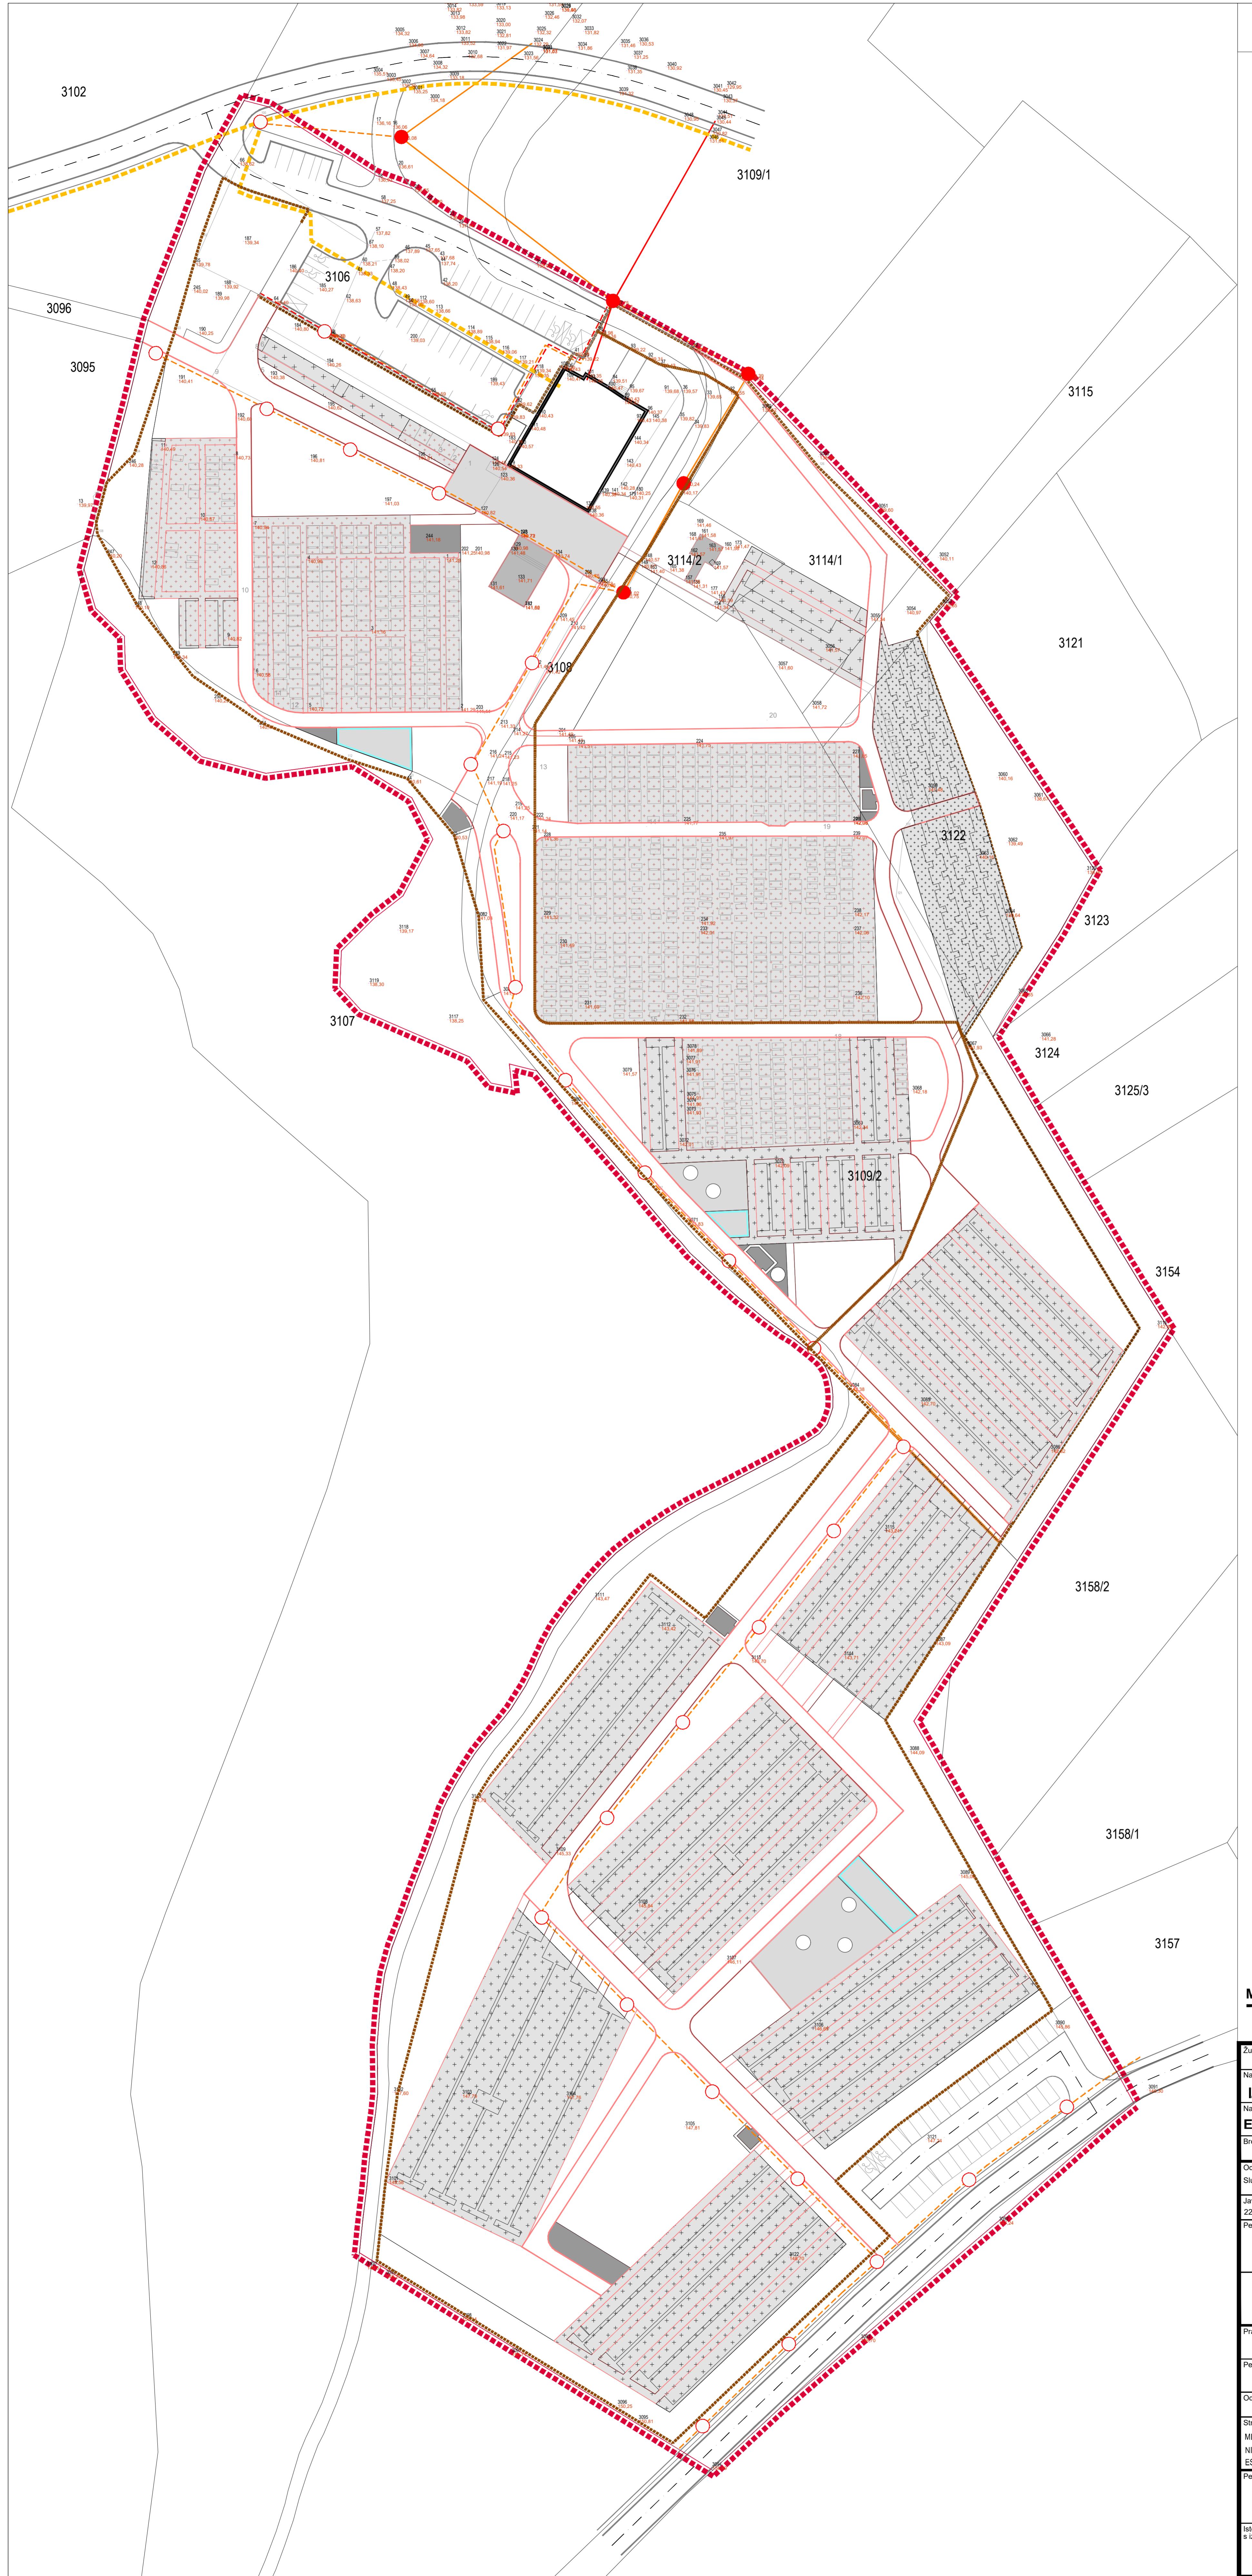

Zupanija: SISAČKO MOSLAVAČKA Grad: GLINA

Naziv prostornog plana: IZMJENE I DOPUNE DPU-A NOVOG GRADSKOG GROBLJA U GLINI

Naziv kartografskog prikaza: ELEKTRONIČKE KOMUNIKACIJE I ELEKTROOPSKRBA

Broj kartografskog prikaza: 2B. Mjerilo kartografskog prikaza: 1 : 500

Odluka o izradi plana: Odluka predstavničkog tijela o donošenju plana:

Službeni vjesnik br. 41/17. Službeni vjesnik br. 21/18.

Javna rasprava (datum objave): Javni uvid održan:

od 29.01.2018. do 09.02.2018.

Pečat tijela odgovornog za provođenje javne rasprave: Odgovorna osoba za provođenje javne rasprave:

M.P. dr.sc. DAMIR FABIJANAC, dipl.ing.agr.

Pravna osoba koja je izradila plan: APE d.o.o. za arhitekturu, planiranje i ostale poslovne djelatnosti Osječka 61, 1000 Zagreb, tel. 01/309-7572, fax. 01/001-1417

Pečat pravne osobe koja je izradila plan: Odgovorna osoba:

MIRELA CORDAŠ, dipl.ing.agr.

Odgovorni voditelj izrade načrta prijedloga plana: SANDRA JAKOPEĆ, dipl.ing.agr.

Stručni tim u izradi plana: LORENA FRANKOVIC, dipl.ing.agr. VLATKA ŽUNEC, mag.ing.agr. MARIJANA ZLORE, mag.ing.agr.

Pečat predstavničkog tijela: Predsjednik predstavničkog tijela:

Istovjetnost ovog prostornog plana s izvornikom ovjerava: Pečat nadležnog tijela:

M.P.